Samþykkt á fundi skipulags- og byggingarráðs
16 NÓV. 2005
Byggingafulltrúinn í Hafnarfirði
Fh. Kristján Þórarinsson

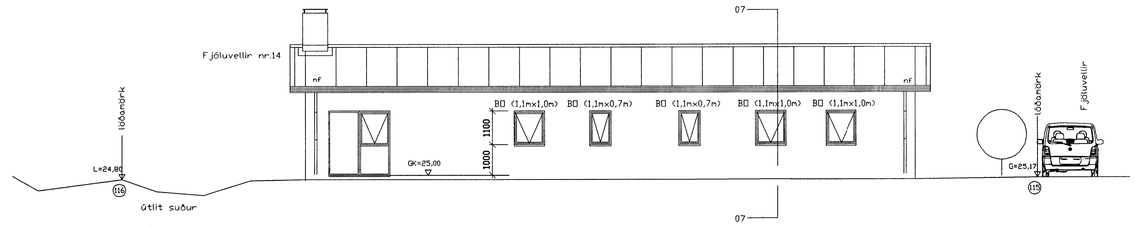

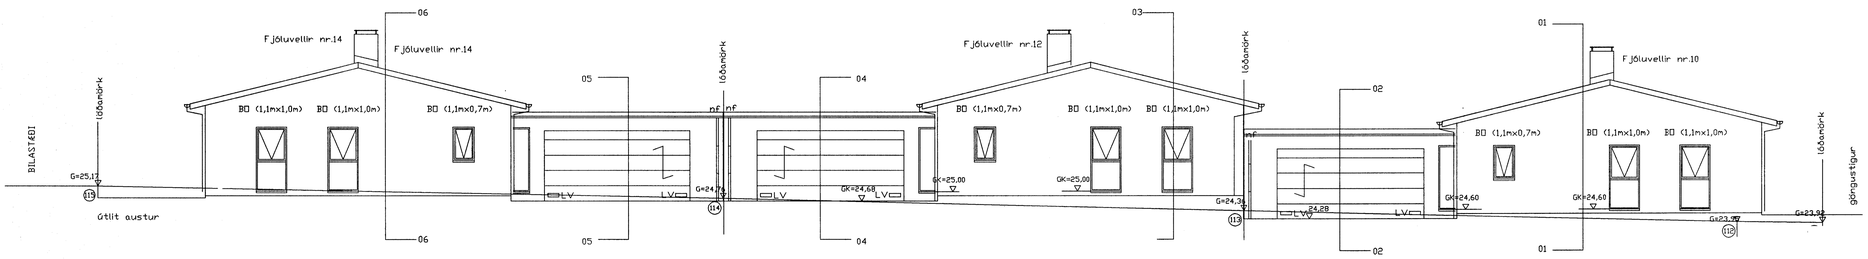

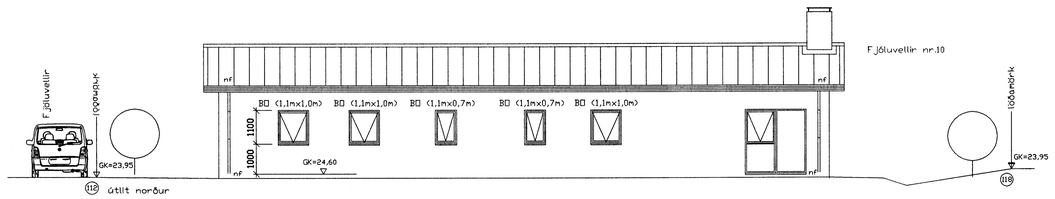

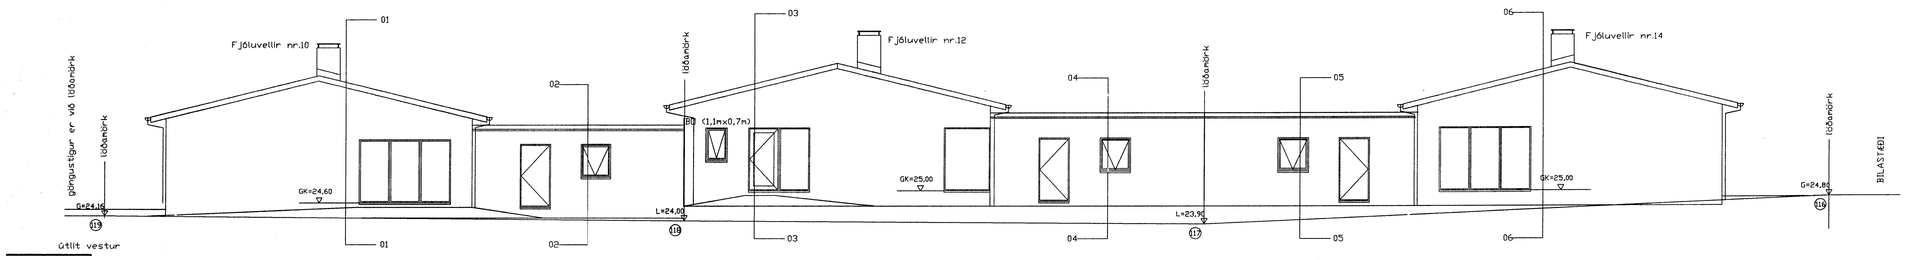

saegelmur arkitektar hafnarfjordur

arkitekt:
Marteinn Huntingdon-Williams , RIBA;FAÍ
kt:130755-8019
gsm: í

Raðhúsalengju
handa: Dropasteinn ehf

Fjoluvellir 10,12 og 14
220 Hafnarfjordur

ADALTEIKNINGAR

Dags.	14.10.2005
Verknr.	0163
Teiknnr.	01-05
Efnl.	útlit
Mkv.	1:100

sægelmur © 2005