Byggingarfulltrúi samþykkir erindið.

16 NOV. 2005

Bent skal á að samþykkt þessi verður ekki virk, fyrr en eftir þinglýsingu eignaskiptayfirlýsingar-innar og skráningu hennar hjá Fasteignamati ríkisins.

Byggingafulltrúinn í Hafnarfirði
F.h. Kristján Þórarinsson

SNIÐ A / A101
1:100

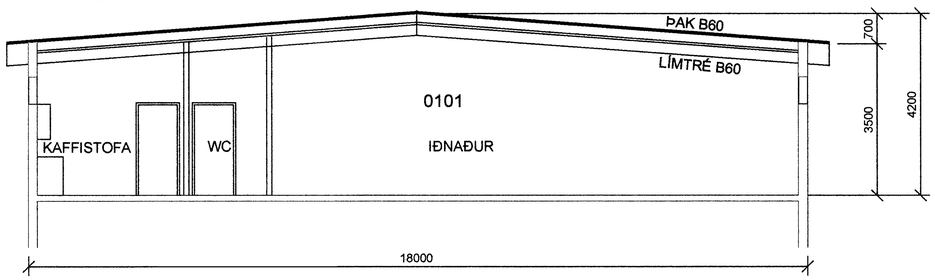

NORÐUR 1:100

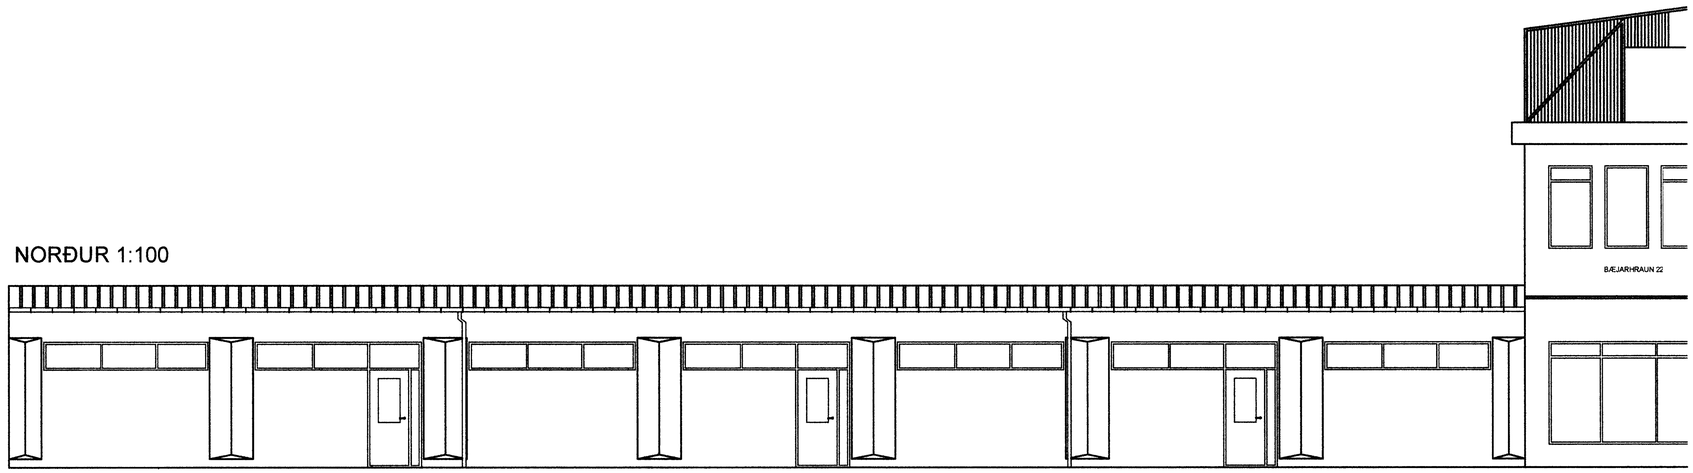

SUÐUR 1:100

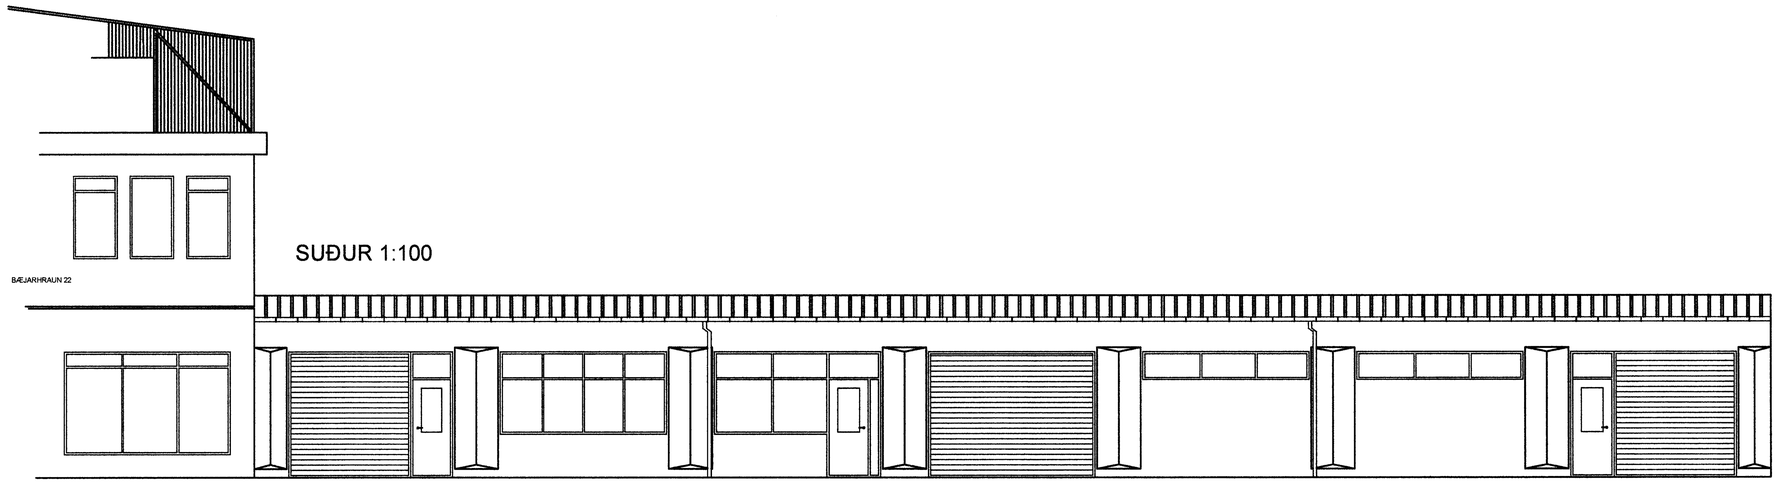

Útg.	Dags.	Skýring	Hannað/Yfirfarið
A	03.11.05	Málsetning snið A	JJR/BG

VSB
VERKFRÆÐISTOFA

BÆJARHRAUN 20 · 220 HAFNARFJÖRÐUR · KENNIT. 710796-2899
vsb@vsb.is · Sími 585 8600 · Fax 585 8610 · www.vsb.is

Áritun sérhönnuðar
Björn Gústafsson, kt. 180550-4889

Verkheiti
BÆJARHRAUN 22, 1. ÁFANGI
HAFNARFIRÐI

Verkhluti
AÐALTEIKNINGAR
ÚTLIT OG SNIÐ

Hannað	Teiknað	Yfirfarið	Kvarði	Síða
BG	JJR		1:100 / A2	-
Dags.		Verkefni	Teikning	Útgáfa
12.12 2005			A102	A

\\vsbmaster\verk\2005\05812\05812-Bæjarhraun 22\Sheets\05812 A101.dwg