


Útlit austur 1:100

Frágangur á lóðamörkum skal gerður í samráði við aðliggjandi lóðarhafa

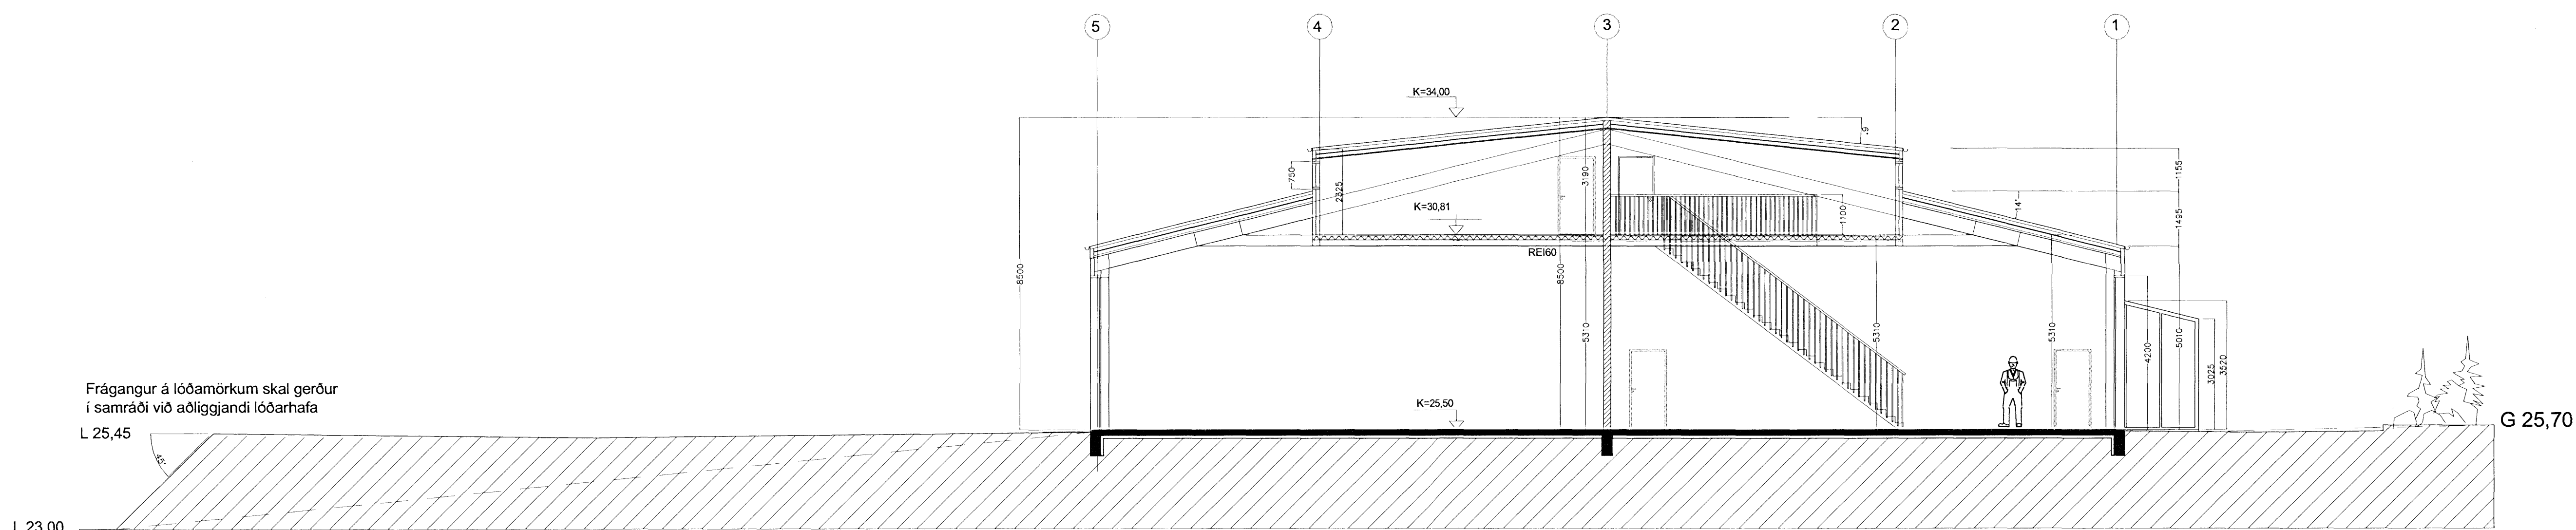

Snið A-A 1:100

Breiðhella 12
Vörumóttaka, lager

Útlit / Snið

Mælikvarði 1:100 Teikn. nr. 3 of 5

Teiknað: Sveinn A. Dags. 11.07.07

Hannað: Sveinn Arnarson

Sveinn Arnarson
SA teiknistofa
Gvendargeista 40

Sveinn Arnarson BFL Kt. 150767-5479
Eiríkur Arnarson TFL Kt. 280760-5019

