


Frágangur á lóðamörkum skal gerður
í samráði við aðliggjandi lóðarhafa

G 25,43

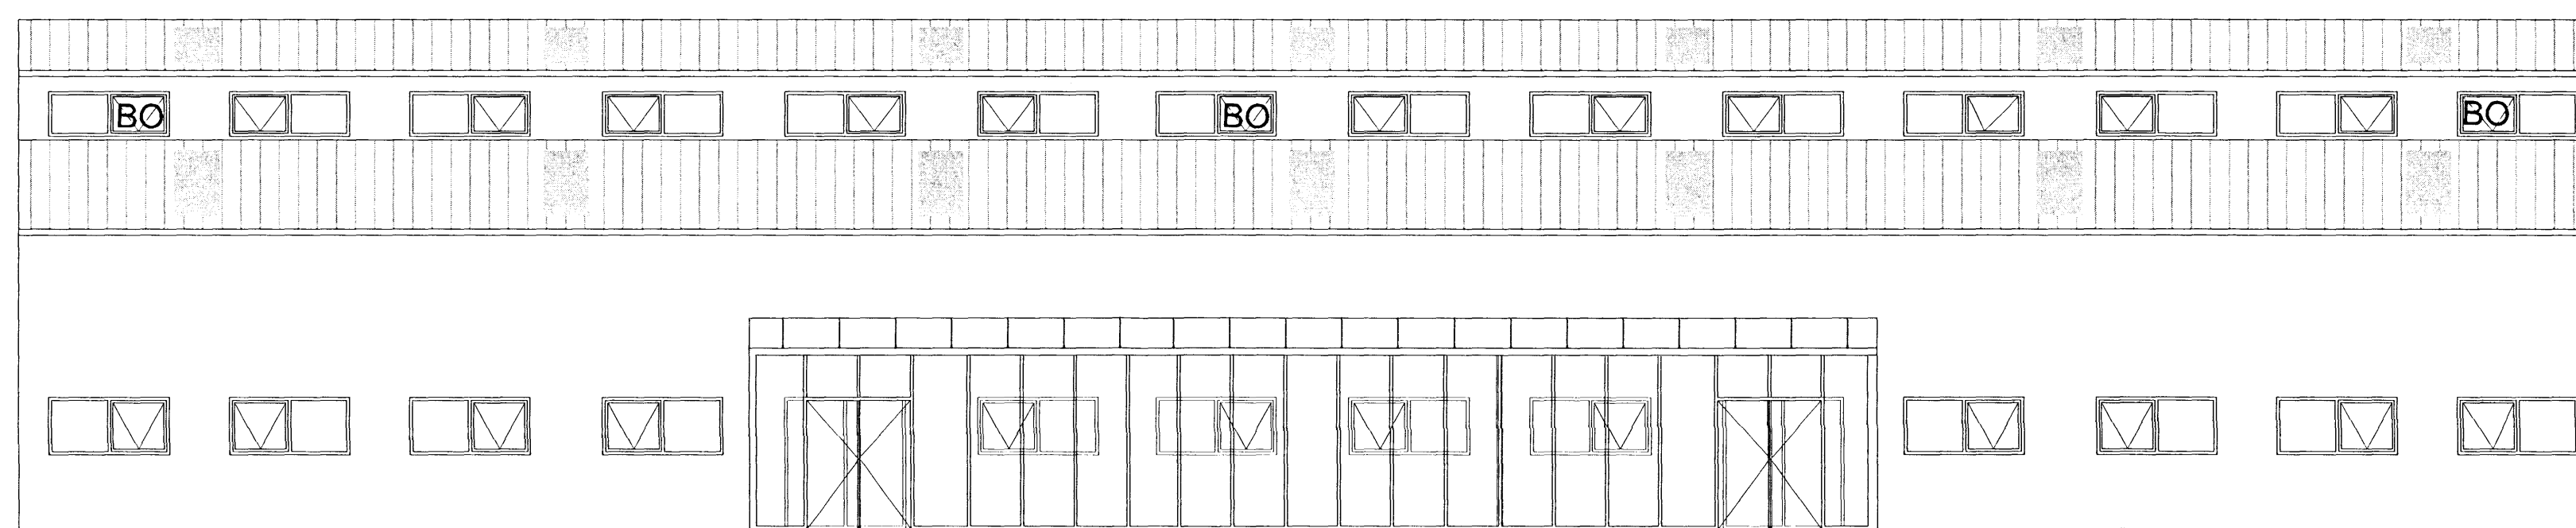

Útlit suður 1:100

Frágangur á lóðamörkum skal gerður
í samráði við aðliggjandi lóðarhafa


Úr Gildi

G 25,98


Frágangur á lóðamörkum skal gerður
í samráði við aðliggjandi lóðarhafa

L 25,45

L 23,85

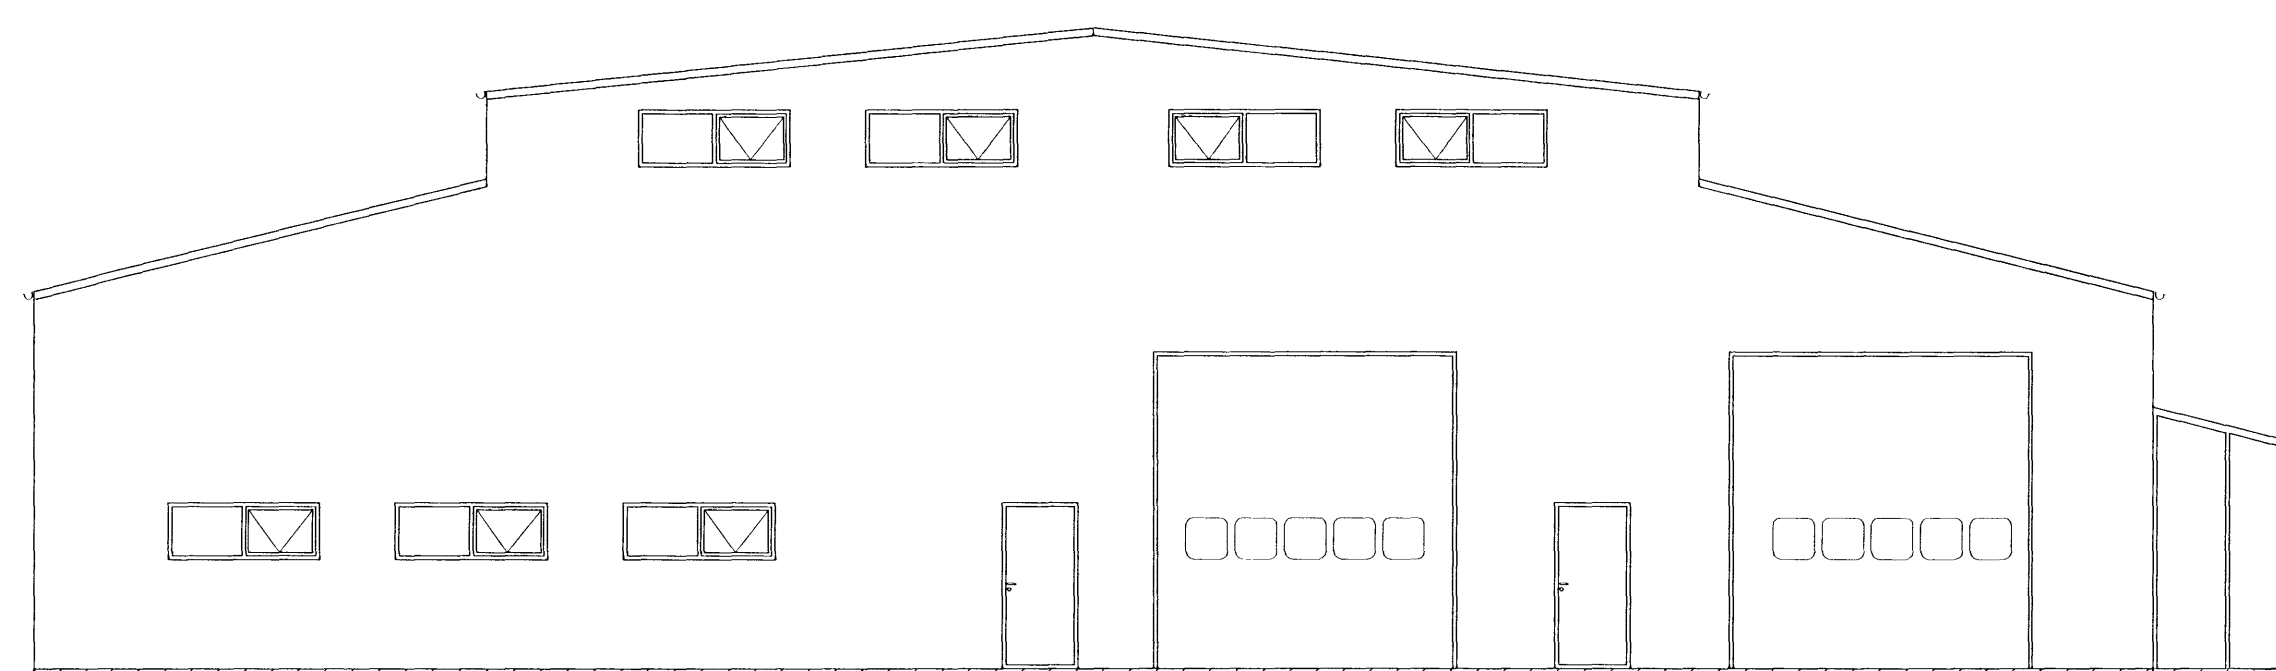


Útlit vestur 1:100

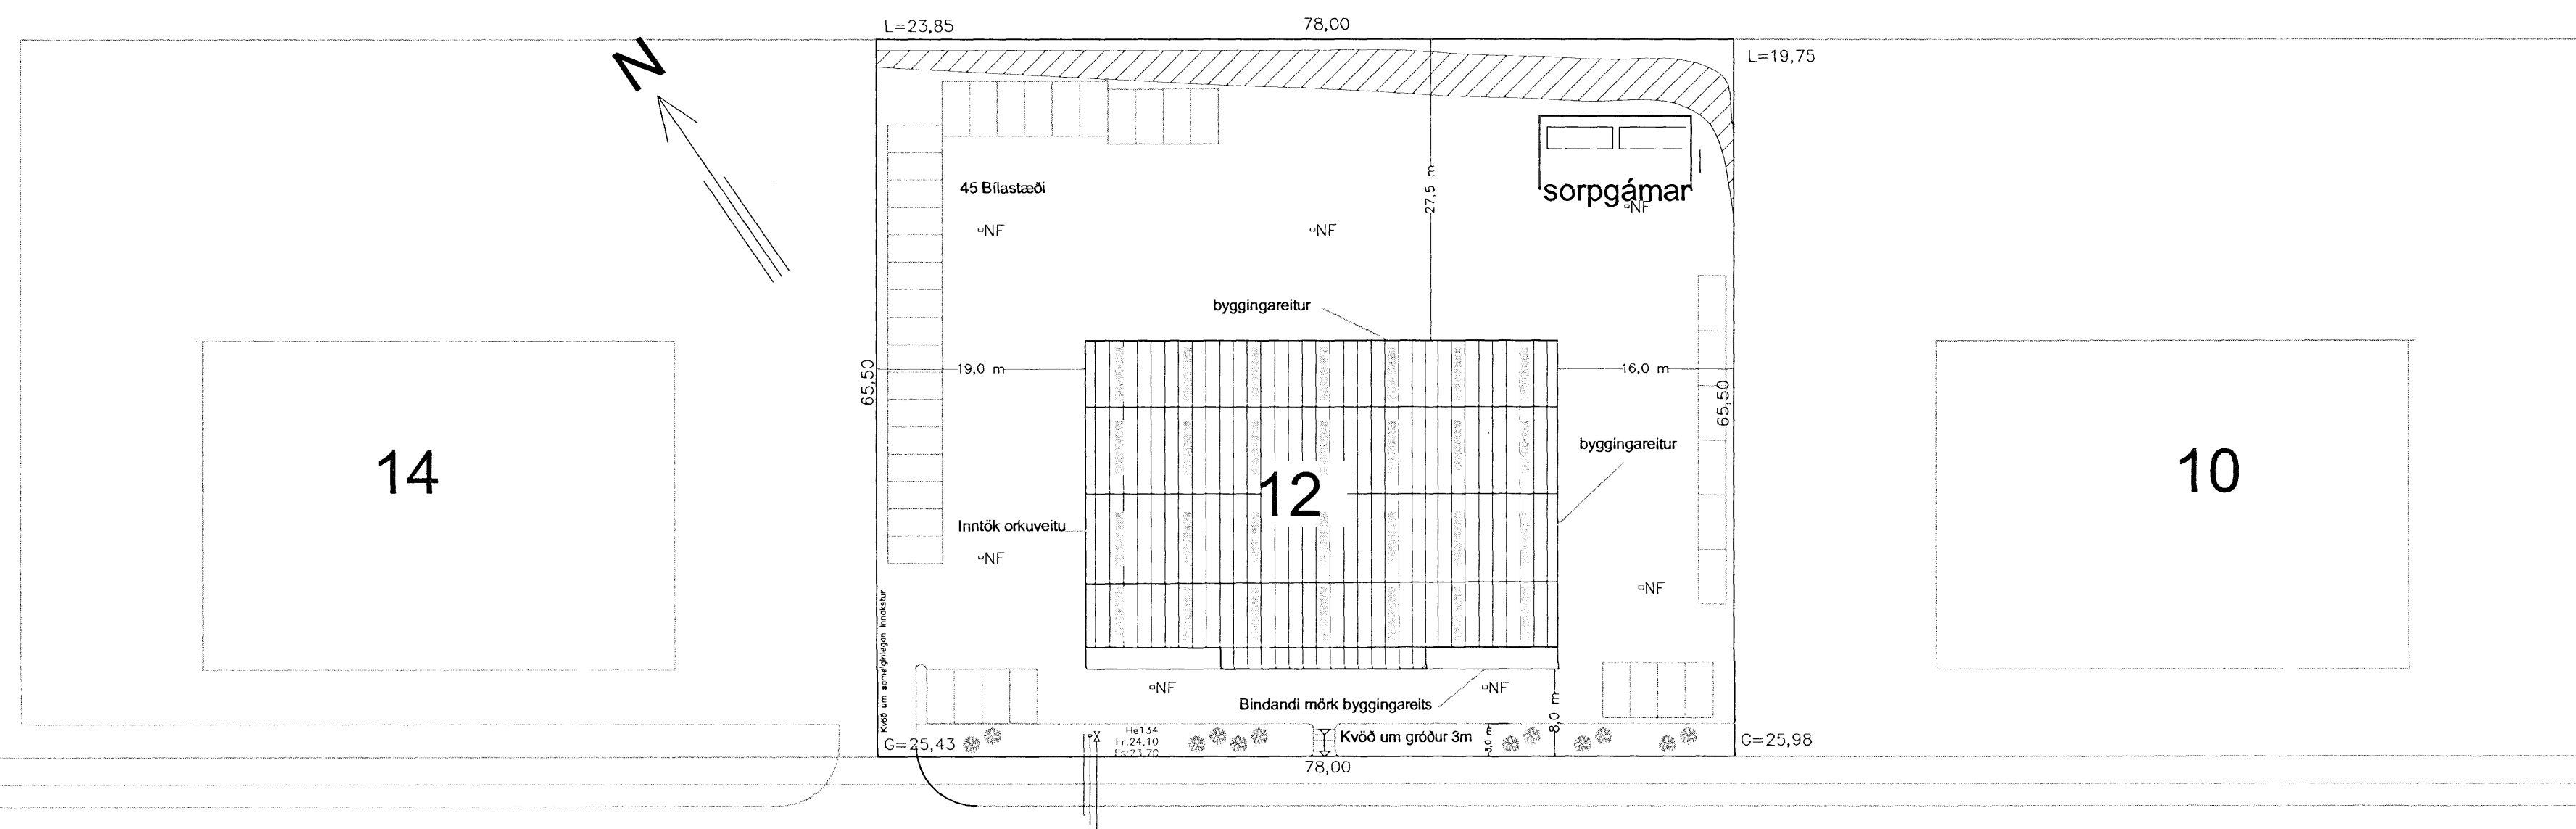

Breiðhella

Afstöðumynd 1:500

HEILBRIGDISEFTIRLIT
HAFNARFJARÐAR-
OG KÖPAVOGSSVÆÐIS
Gæðatengi 7 - 2H Gæðabú
19.09.2007

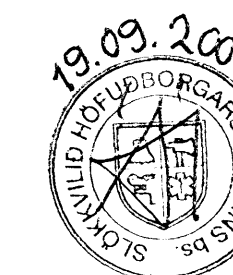

Breiðhella 12
Vörumóttaka, lager

Útlit / Afstöðumynd

Mælikv. 1:100/1:500 Teikn. nr. 2 af 5

Teiknað: Sveinn A. Dags. 11.07.07

Hannað: Sveinn Arnarson
Sveinn Arnarson

SA teiknistofa
Gvendargeista 40

Sveinn Arnarson BFL Kt. 150767-5479
Elfríkur Arnarson TFL Kt. 280760-5019