
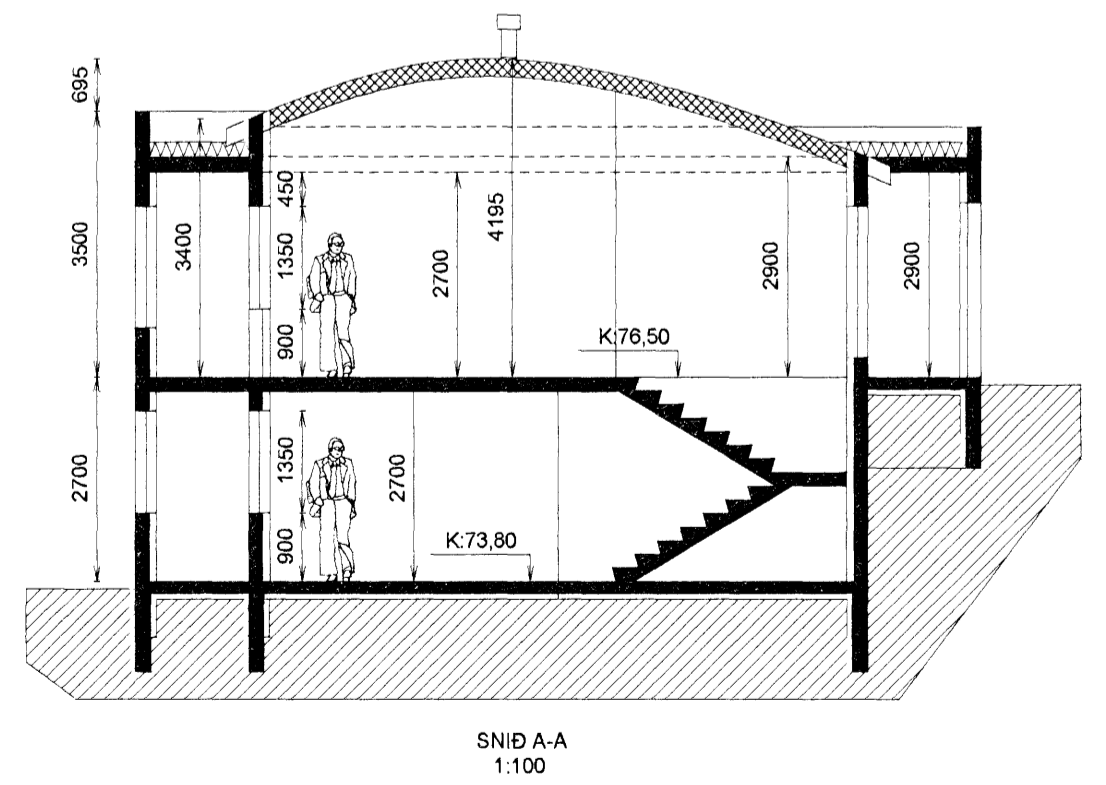
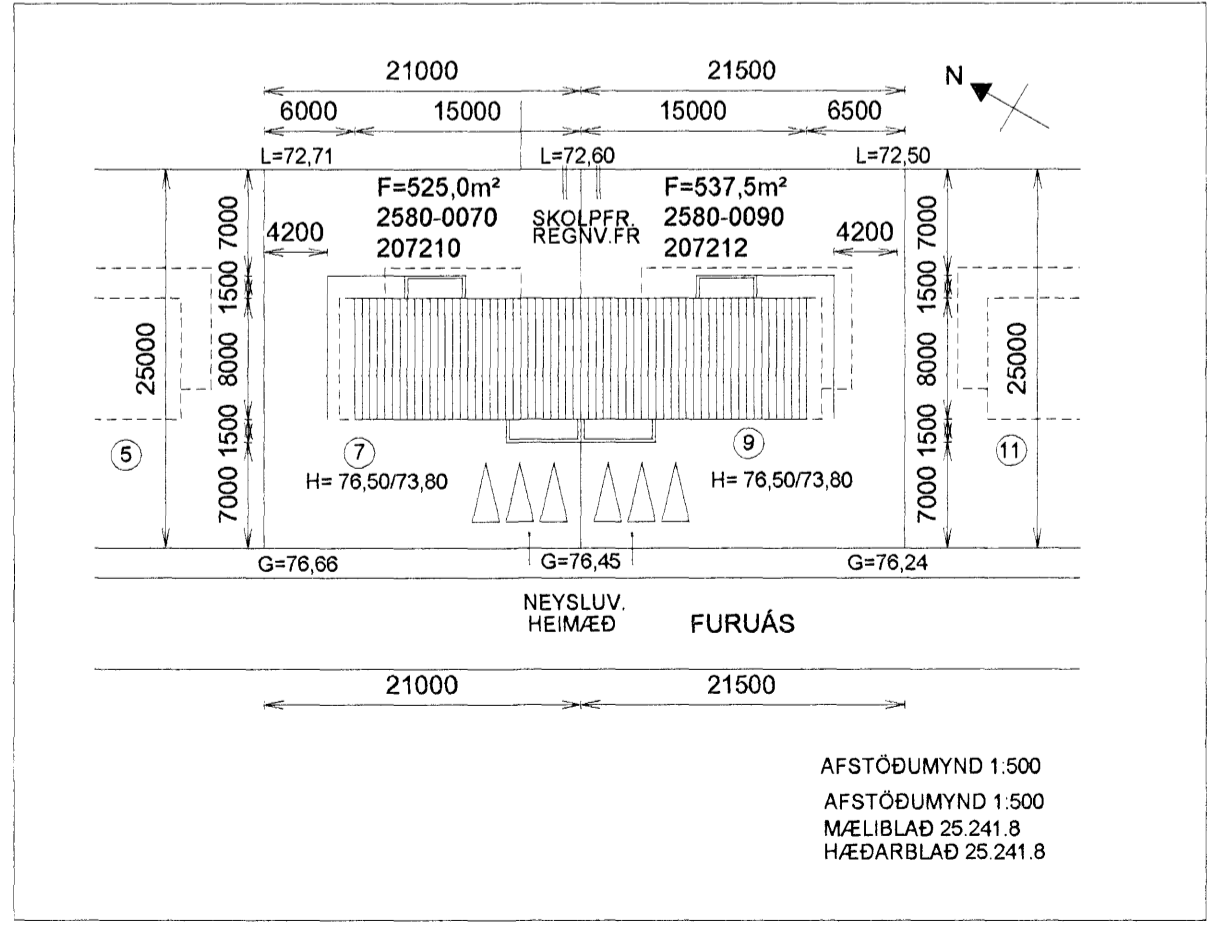
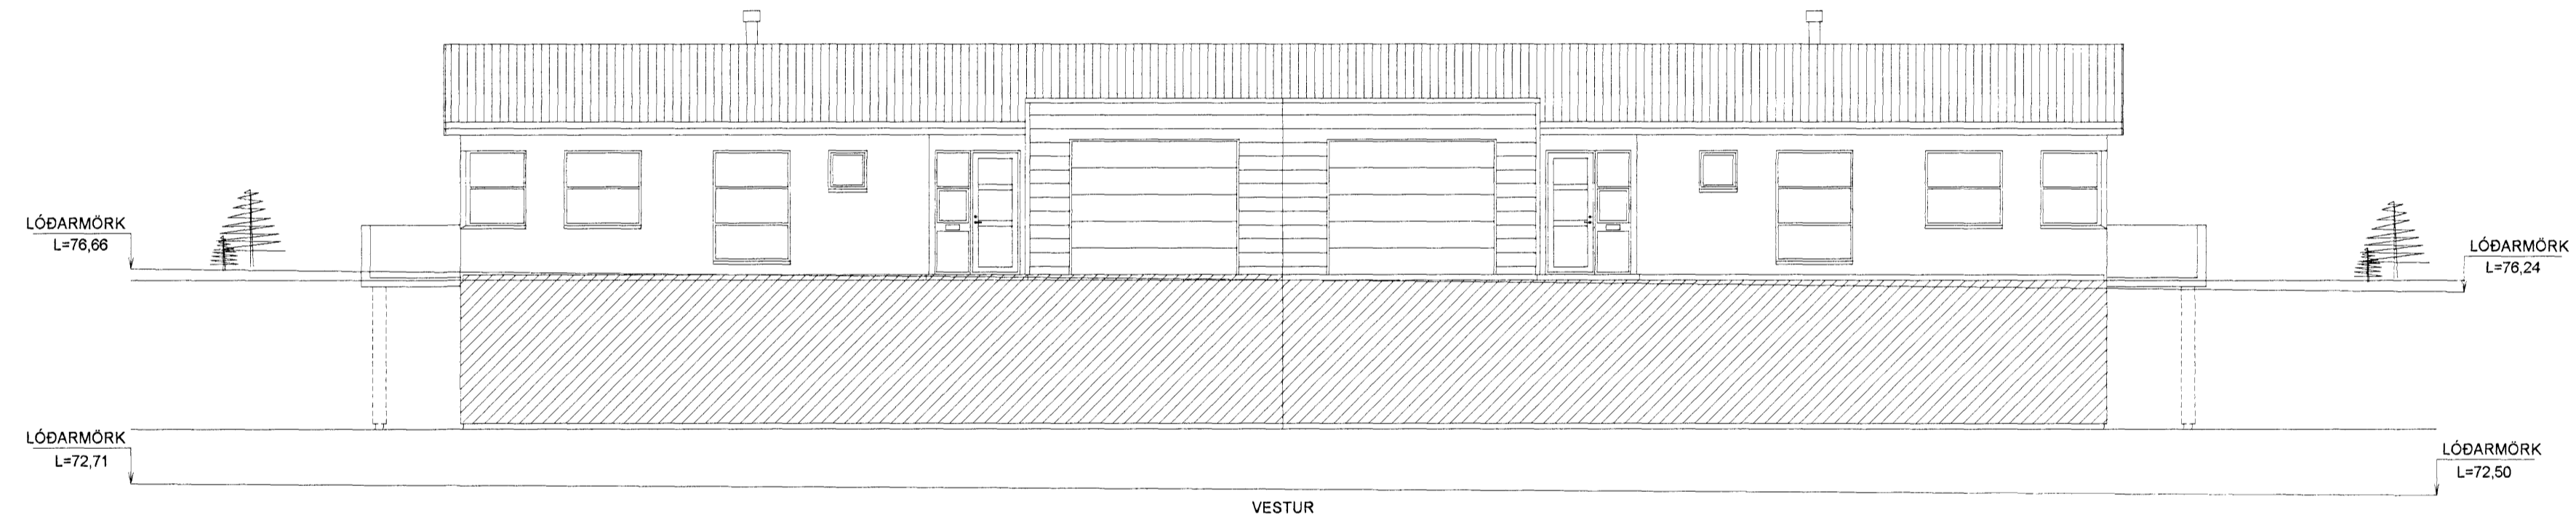


Samþykkt þann
 07 FEB. 2007
 Byggingafulltrúinn í Hafnarfirði
 F.h. Kristján Þórarinnsson

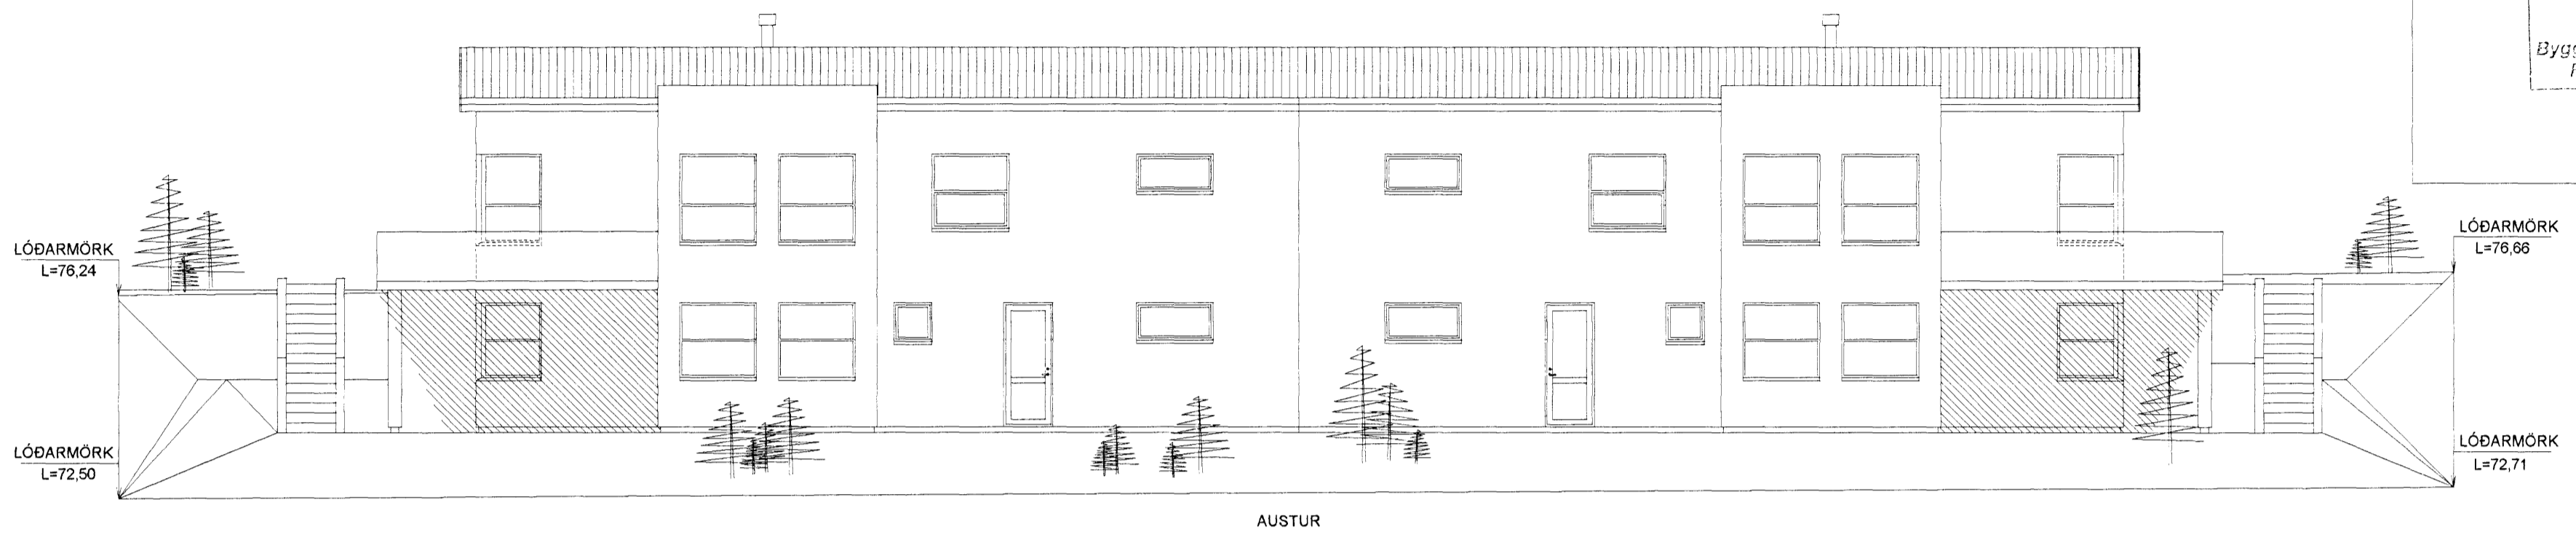

FURUÁS 7 OG 9 HAFNARFIRÐI

ÚTLIT - VESTUR - AUSTUR
AFSTÖÐUMYND

Mkv. 1:100 1:500
 Hannað E.V.
 Teiknað E.V.
 Yfirfarið E.V.

Dags. 6.JAN.2007 Blað 3 AF 5 Nr. FURUAS7&9BN

ÁRITUN SAMRÆMINGARHÖNNUÐAR
 Eyjólfur Valgósson
 Eyjólfur Valgósson Kt:280857-4169

TR.aust s/f
 TÆKNIFRÆÐINGARNIR
 Eyjólfur Valgósson Kt:280857-4169 Sími: 471-2257
 Sigurður Grétarsson tr.aust@simnet.is

Nr.	Dags.	Breyting	Af
1.	06.01.07	GÓLFKÓTI HÆKKADUR UM 300mm GK:76,50 GK:73,80	E.V.