
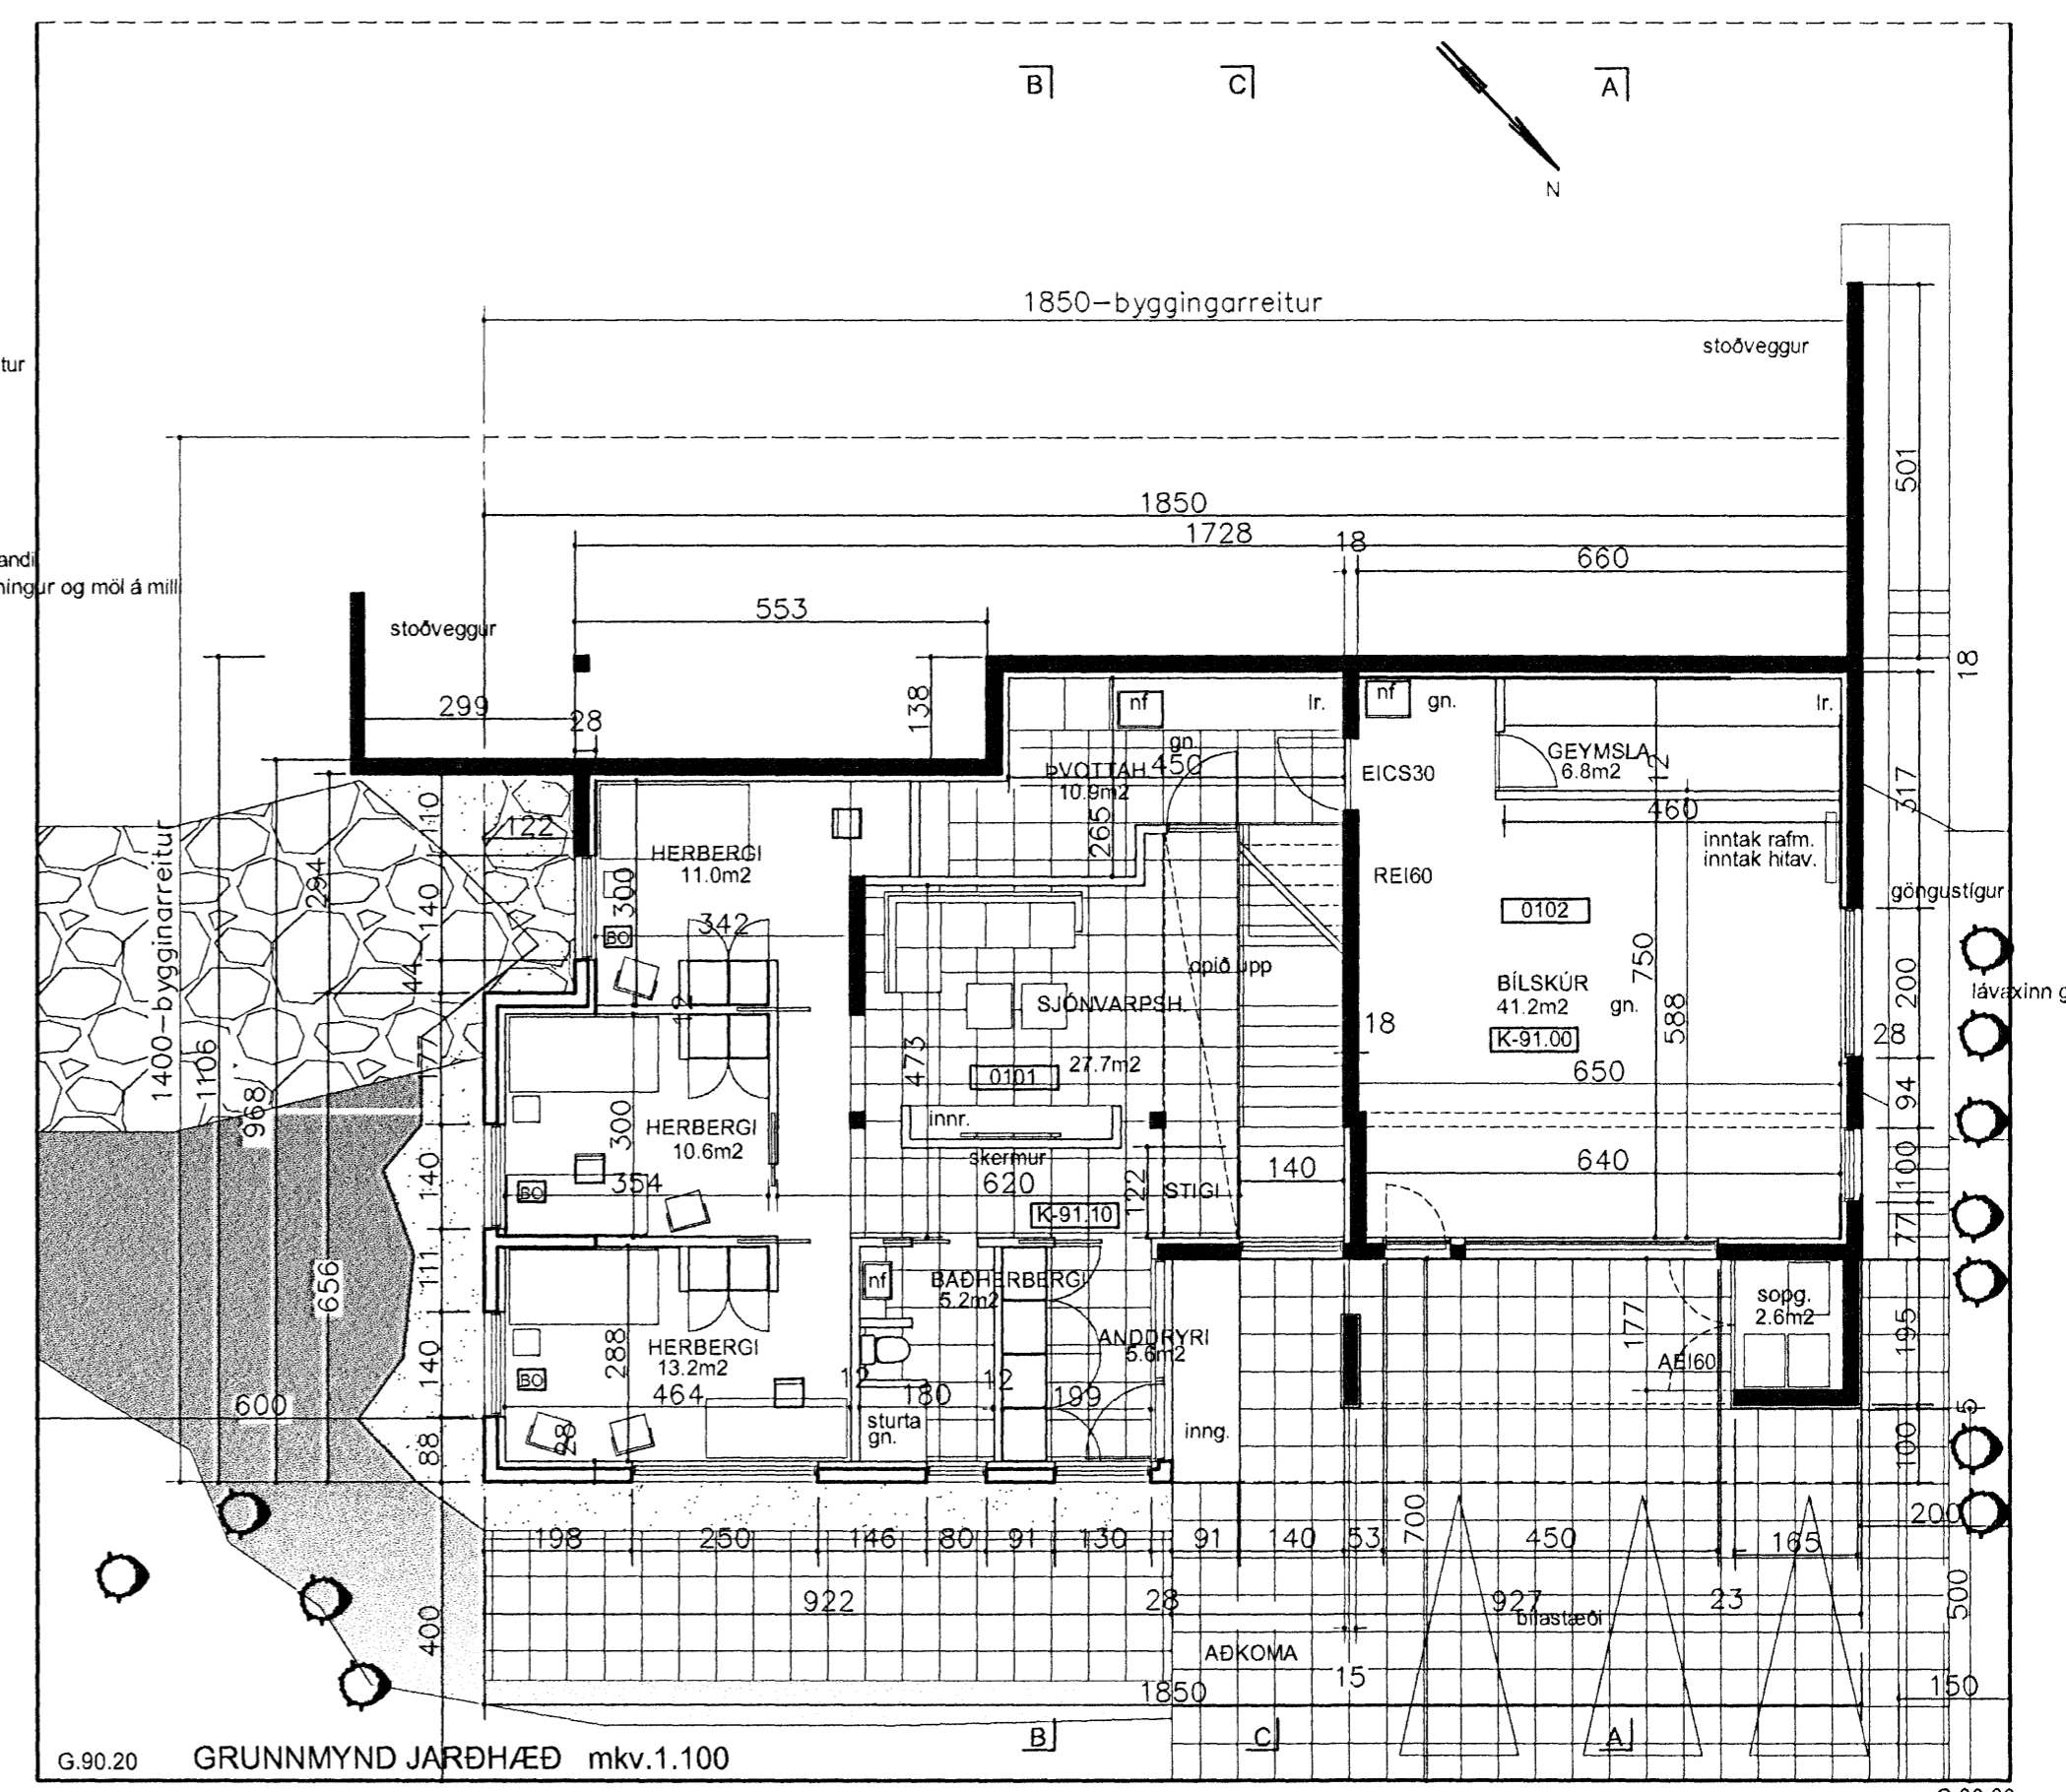


Sampykkt bann
 12 FEB. 2007
 Byggingafulltrúinn í Hafnarfirði
 F.h. Kristján Þórarinnsson

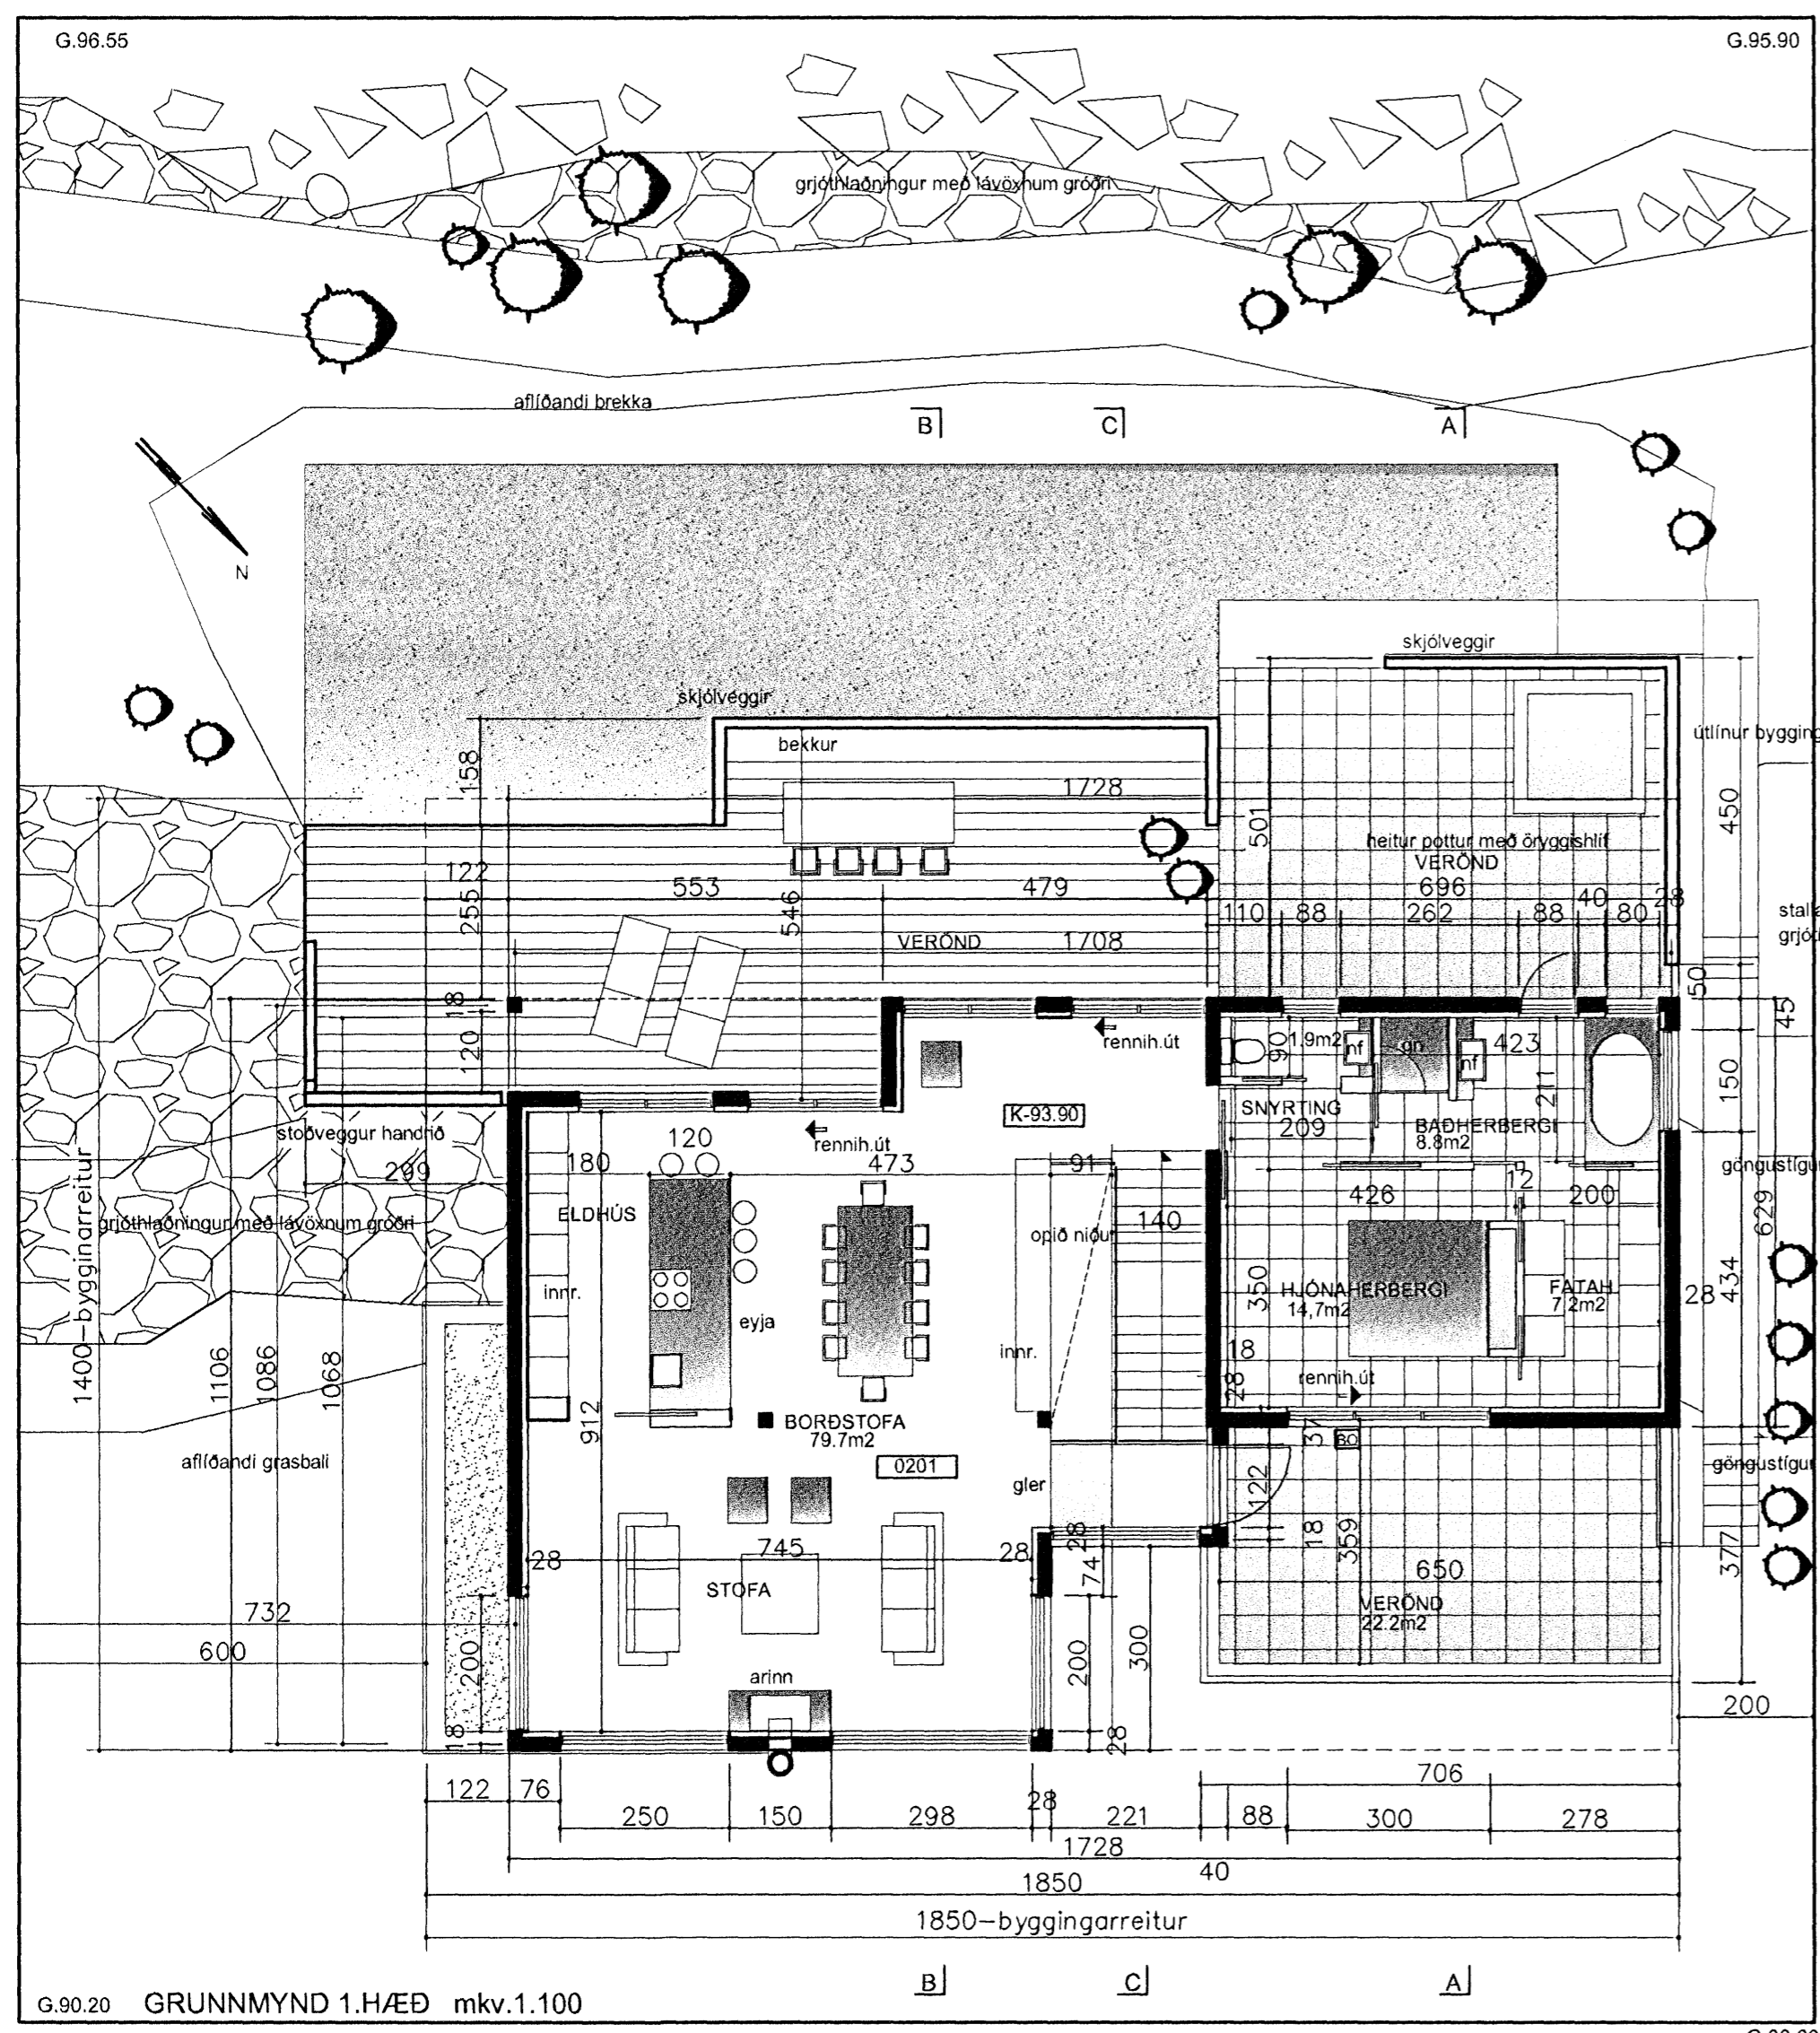

ATELIER ARKITEKTA EHF.
 Björn Skaptason, arkitekt FAI
 Suðurlandsbraut 6, sími 5686680
 kt.680105-1140 fax 5686640
 gsm 6988977
 netfang. atelier@mmedia.is

HLÍÐARÁS 22 HAFNARFJÖRÐUR

ADALTEIKNINGAR

mkv. 1-100 Inr. 02-5

dags. SEPTEMBER 2006

breyting nóv 2006
 hús einangrað að innan og þúsáð að utan.
 breyting febrúar 2007
 kvótur hækkaðir um 30cm

[Handwritten signature]