


# DREKAVELLIR 26 HAFNARFIRÐI.

Byggingarfulltrúi  
samþykkir erindið.  
10 JAN. 2007

Bent skilríki samþykkt þessi verður ekki virk, þar sem er tekið tillit til breytinga á teikningum og áhættu skuldbæringa þess. Þess vegna er tekið tillit til breytinga á teikningum og áhættu skuldbæringa þess. Byggingarfulltrúi Hafnarfirði  
P/h. Kristján Þorsteinsson

Úr Gildi

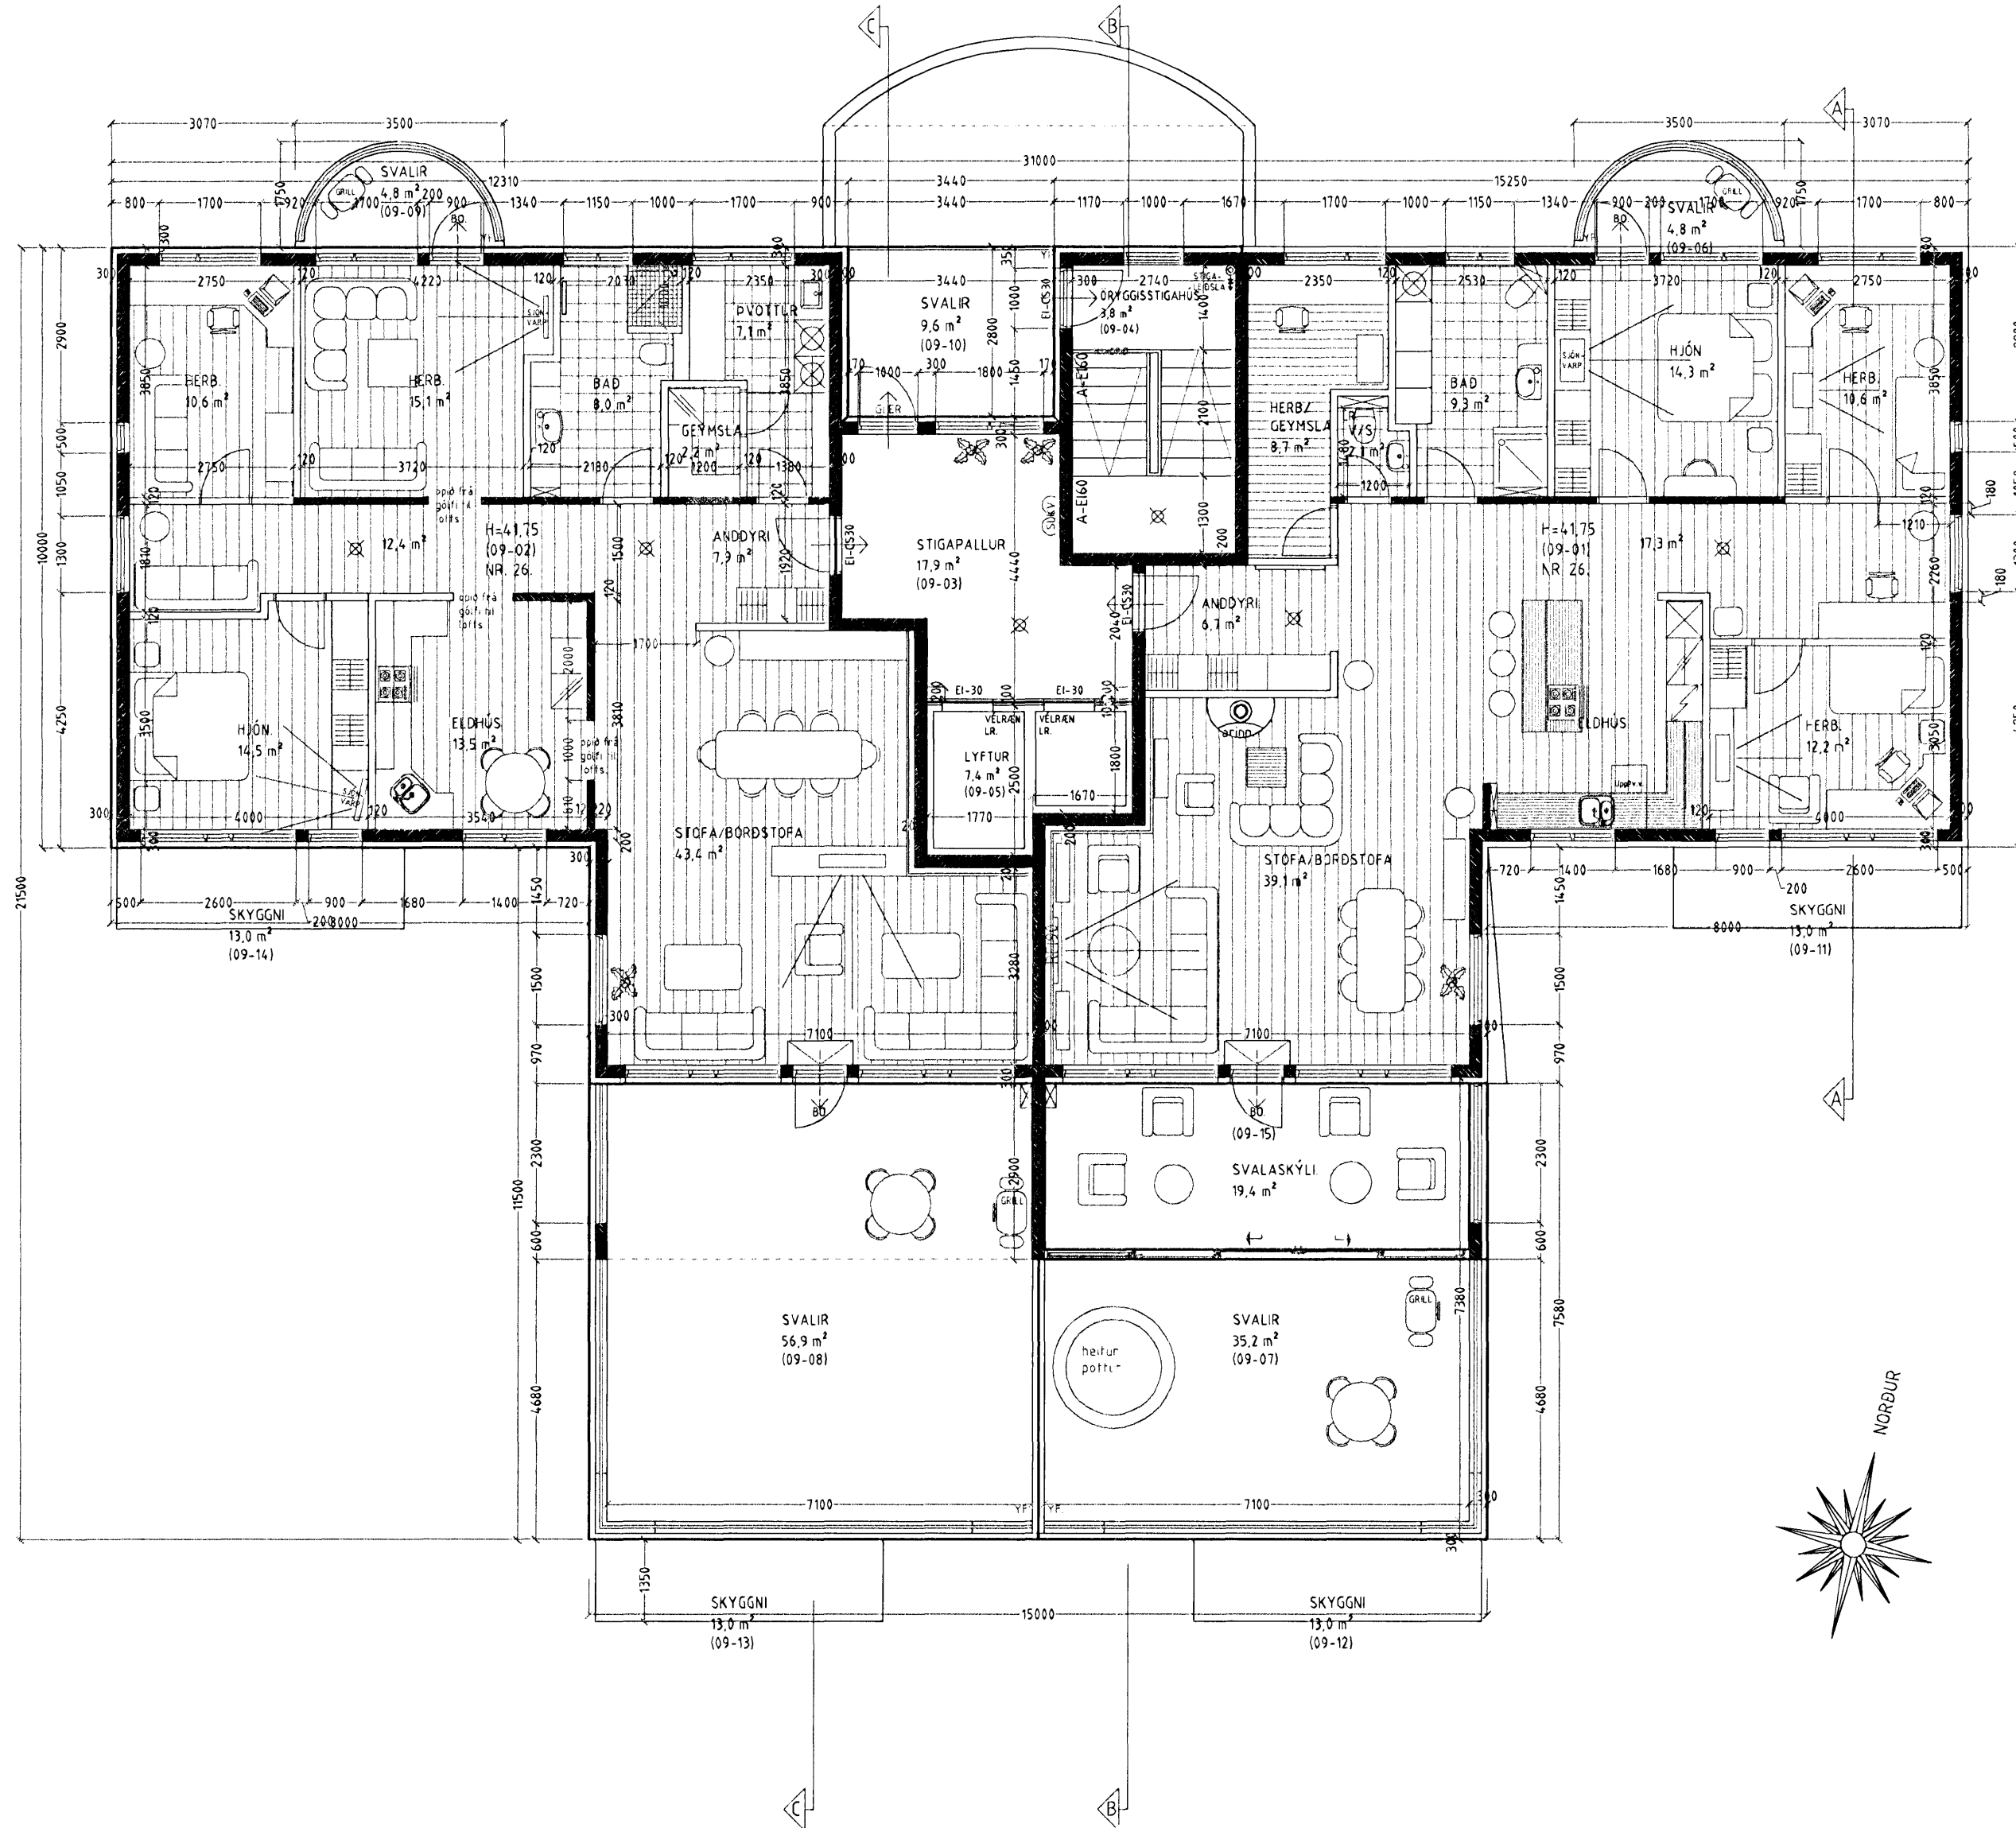

**GRUNNMYND 9. HÆÐ MKV. 1:100.**

DREKAVELLIR 26 HAFNARFIRÐI.

Sigurður Þorvarðarson byggingafræðingur b.f.í.  
Teiknistofan Strandgötu 11 220 Hafnarfirði.  
Sími: 5651510. Netfang: teiknistofan@simnet.is  
STH. teiknistofan ehf. kt. 510298-2769. Kf. aðalhönnuðar: 141250-4189

Skýringar:	Aðaluppdráttur.
Teikning:	Grunnmynd 9. hæð.
Mælikvæði:	1:100. Dagaetning: 15 júní 2004.
Undirskrift:	5/107 kmh
Blað nr:	12 af 12
Breytt:	9 hæð teiknuð í jan. 05. SIG. Þ Skrt. breytt í jan 07 SIG. Þ. 9 hæð breytt fyrir samkv. ósk kaupenda í des. 2005. SIG. Þ. / HANDRIDUM OG FRG. LYFTUSTOKKS BREYTT FEB. 06. SIG. Þ.

Vaðandi frekari málsetningar, sjá sérteikningar aðalhönnuðar í mkv. 1:50.  
Séruppdrættir skulu unnir þegar aðaluppdrættir hafa verið samþykktir af byggingaryfirvöldum.