Samþykkt þann
16 FEB. 2007
Byggingafulltrúinn í Hafnarfirði
F.h. Kristján Þórarinsson

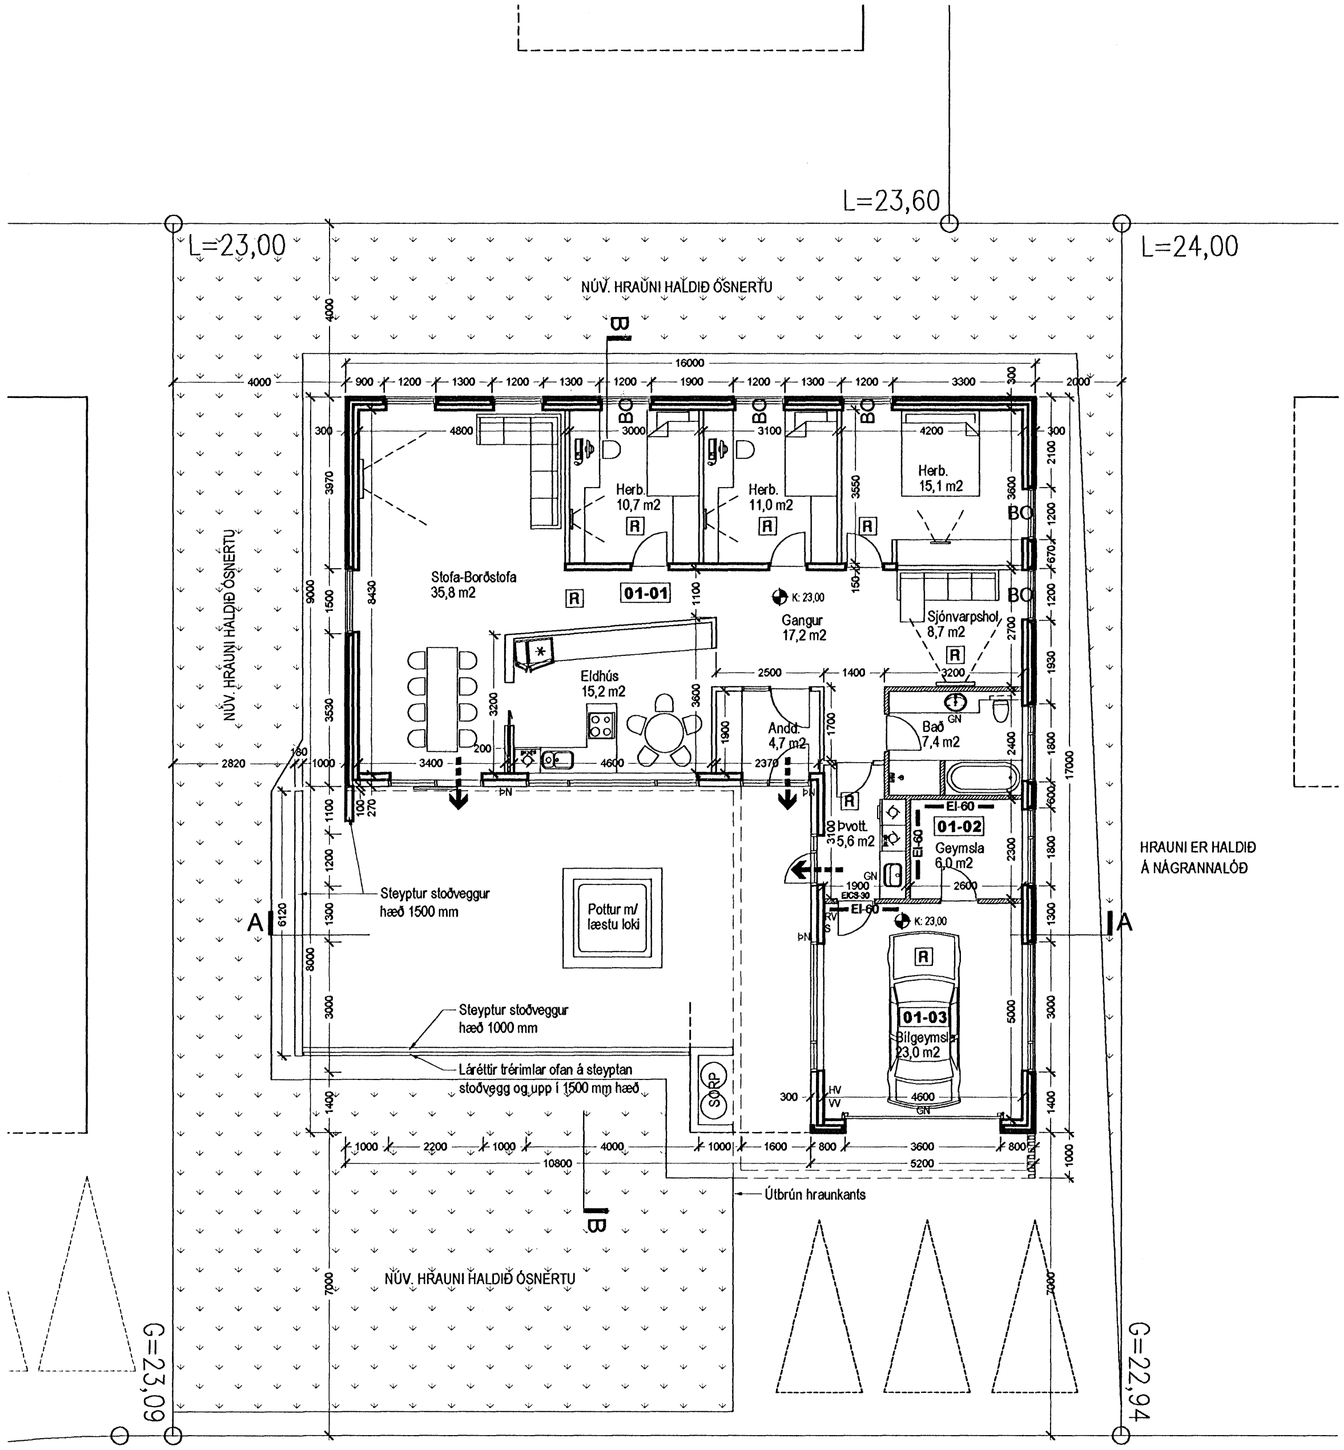

GRUNNMYND í mkv. 1:100
Brúttóflötur 185,6

BRUNATÁKN:

- BO — Björgunarop
- Rýmingarleið við útgang
- EIS-30 — Hurðir með merktri brunamótstöðu
- EI-60 — Veggir með merktri brunamótstöðu
- R — Reykskynjari

ATH.
- Burðarvirki húss verður hannað með a.m.k. REI 60 brunamótstöðu.
- Í íbúð og bílgeymslu verða staðsett handslökkvitæki af viðurkenndri gerð
- Loft og veggklæðningar bílgeymslu skulu vera í flokki 1
- Aðrar loft og veggklæðningar skulu vera a.m.k. í flokki 2

SKÝRINGAR:

- LR: Loftræst rými
- GN: Gólfniðurfall
- ÞN: Þakniðurfall
- RV: Inntak Rafveitu
- HV: Inntak Hitaveitu
- VV: Inntak vatnsveitu
- S: Inntak síma
- G: Kóti á lóðarmörkum á frágenginni götu
- L: Kóti á milli lóða eða opinna svæða (leiðbeinandi)
- Reiknuð hæð á yfirborði gólfa, palla eða stétta

- Gipsplötuveggir
- Hlaðnir og pússaðir veggir

ATH.
- Milliveggjaþykktir eru 100 mm. Aðrar milliveggjaþykktir eru málsettar á teikningum

Heildarleiðnitap bygginar verður innan marka Byggingareglugerðar.
Hámark U-gildi byggingarhluta verður í samræmi við töflu í gr. 180.3 í Byggingareglugerð.

Botnplata	=0,3
Útveggir	=0,4
Þak	=0,2
Hurðir	=3,0
Gluggar	=2,0

B / 06.02.07 / Jón Ben / Sótt er um að halda núv. hrauni á hluta lóðar
A / 30.05.06 / Jón Ben / Útveggir verða úr forsteyptum samlokueiningum
Útgáfa / Dagsetning / Teiknari / Breyting

10M

Einbýlishús

Fléttuvellir 39 **0502**

Aðaluppdráttur

GRUNNMYND HÆÐAR
St.gr. 23860390, Mhl. 01

MKV.: 1:100
DAGS: 01.11.2005
TEIKNAÐ: JBE
SKRÁ: G1.dwg

(99)2.03-B

Jón Ben Einarsson BFÍ
kt: 190665-4299

NORÐURVELLIR 4 - 230 KEFLAVÍK - S: 421 3263 - GSM 847 2503

© JÓN BEN
ÖLL AFNOT OG AFRITUN TEIKNINGAR AÐ HLUTA EÐA Í HEILD ER HÁÐ SKRIFLEGU LEYFI HÖFUNDAR