

Skráningartafla: Hlíðarás 41 - Hafnarfjörður				Skrásetjari: Kári Eiríksson												
Landnúmer: 20783				Kennitala: 070365-4059												
Matshlutanúmer: 01				Útgáfa: 4.01t Dags: 28.12.2006												
Uppskipting og lýsing				Stærðir												
D0 Lokun	D1 Rými hæð-röð	D2 Notkun texti	D3 Höfuð-flokkun	D4 Eignar-hald	D5 Botnflötur m²	D6 Milliflötur m²	D7 Stigar m²	D8 Op m²	D9 Brúttóflötur m²	D10a Salarhæð mín	D10b Salarhæð max	D11 Brúttó rúmmál m³	D12 Nettóflötur m²	D16 Birt flatarmál m²	Reikntala skiptarúmmáls	D17 Skipta-rúmmál m³
		Matshluti			507,7	0,0	4,8	4,8	308,9			1.154,5	263,9	308,9		830,110
		Botn										44,8				
A	01	1. hæð			119,7	0,0	4,8	0,0	119,7			335,2	98,1	119,7		
A	0101	Íbúð	N	0101	66,7		4,8		66,7	2,80	2,80	186,8	50,8	66,7	2,80	142,240
A	0102	Bílageymsla	B	0102	53,0				53,0	2,80	2,80	148,4	47,3	53,0	2,80	132,440
	02	2. hæð			194,0	0,0	0,0	4,8	189,2			650,4	165,8	189,2		
A	0201	Íbúð	N	0101	194,0			4,8	189,2	2,80	4,00	650,4	165,8	189,2	3,35	555,430
C	0202	Svalir	S	0101					0,0				16,5		1,00	0,000
A	03	Þakrymi			194,0	0,0	0,0	0,0	0,0			124,1	0,0	0,0		
A	0301	Þakrymi	V	0101	194,0					0,30	1,45	124,1				

Athugasemdir

1. Reiknað er með að þykkt veggja + einangrunar sé 280mm
2. Reiknað er með að þykkt þaks sé 350mm
3. Bílageymsla með rýmisnúmer 0102 er í eignarluta 0101


Sameignir sumra

Eignarhald




Eignar-hald	Notkun texti	Birt flatarmál m²	Skiptarúmmál Séreign m³	Skiptarúmmál Sameign m³
0101	Íbúð	255,9	697,670	697,670
0102	Bílageymsla	53,0	132,440	132,440
	Alls	308,9	830,110	830,110

Skráningartafla: Hlíðarás 41 - Hafnarfjörður				Skrásetjari: Kári Eiríksson			
Landnúmer: 20783				Kennitala: 070365-4059			
Matshlutanúmer: 01				Útgáfa: 4.01t Dags: 28.12.2006			
	Botnplata		Hjúpflötir				
	Botnplata m²	Botnplata m²	Utveggir m²	þar af: Glugga- og dyraop m²	Þak m²	þar af: Þakgluggar og þakop m²	
Matshluti	44,8	223,8	302,2	108,3	258,9	0,0	

Yfirlit	Innan hæða		Útan hæða		Alls
	A	A	B	C	
Botnflötur / m²	313,7	194,0			507,7
Brúttóflötur / m²	308,9				308,9
Brúttórúmmál / m³	1.030,4	124,1			1.154,5
Nettóflötur / m²	263,9			16,5	280,4
Birt flatarmál / m²	308,9				308,9
Skiptarúmmál / m³	830,110				830,110

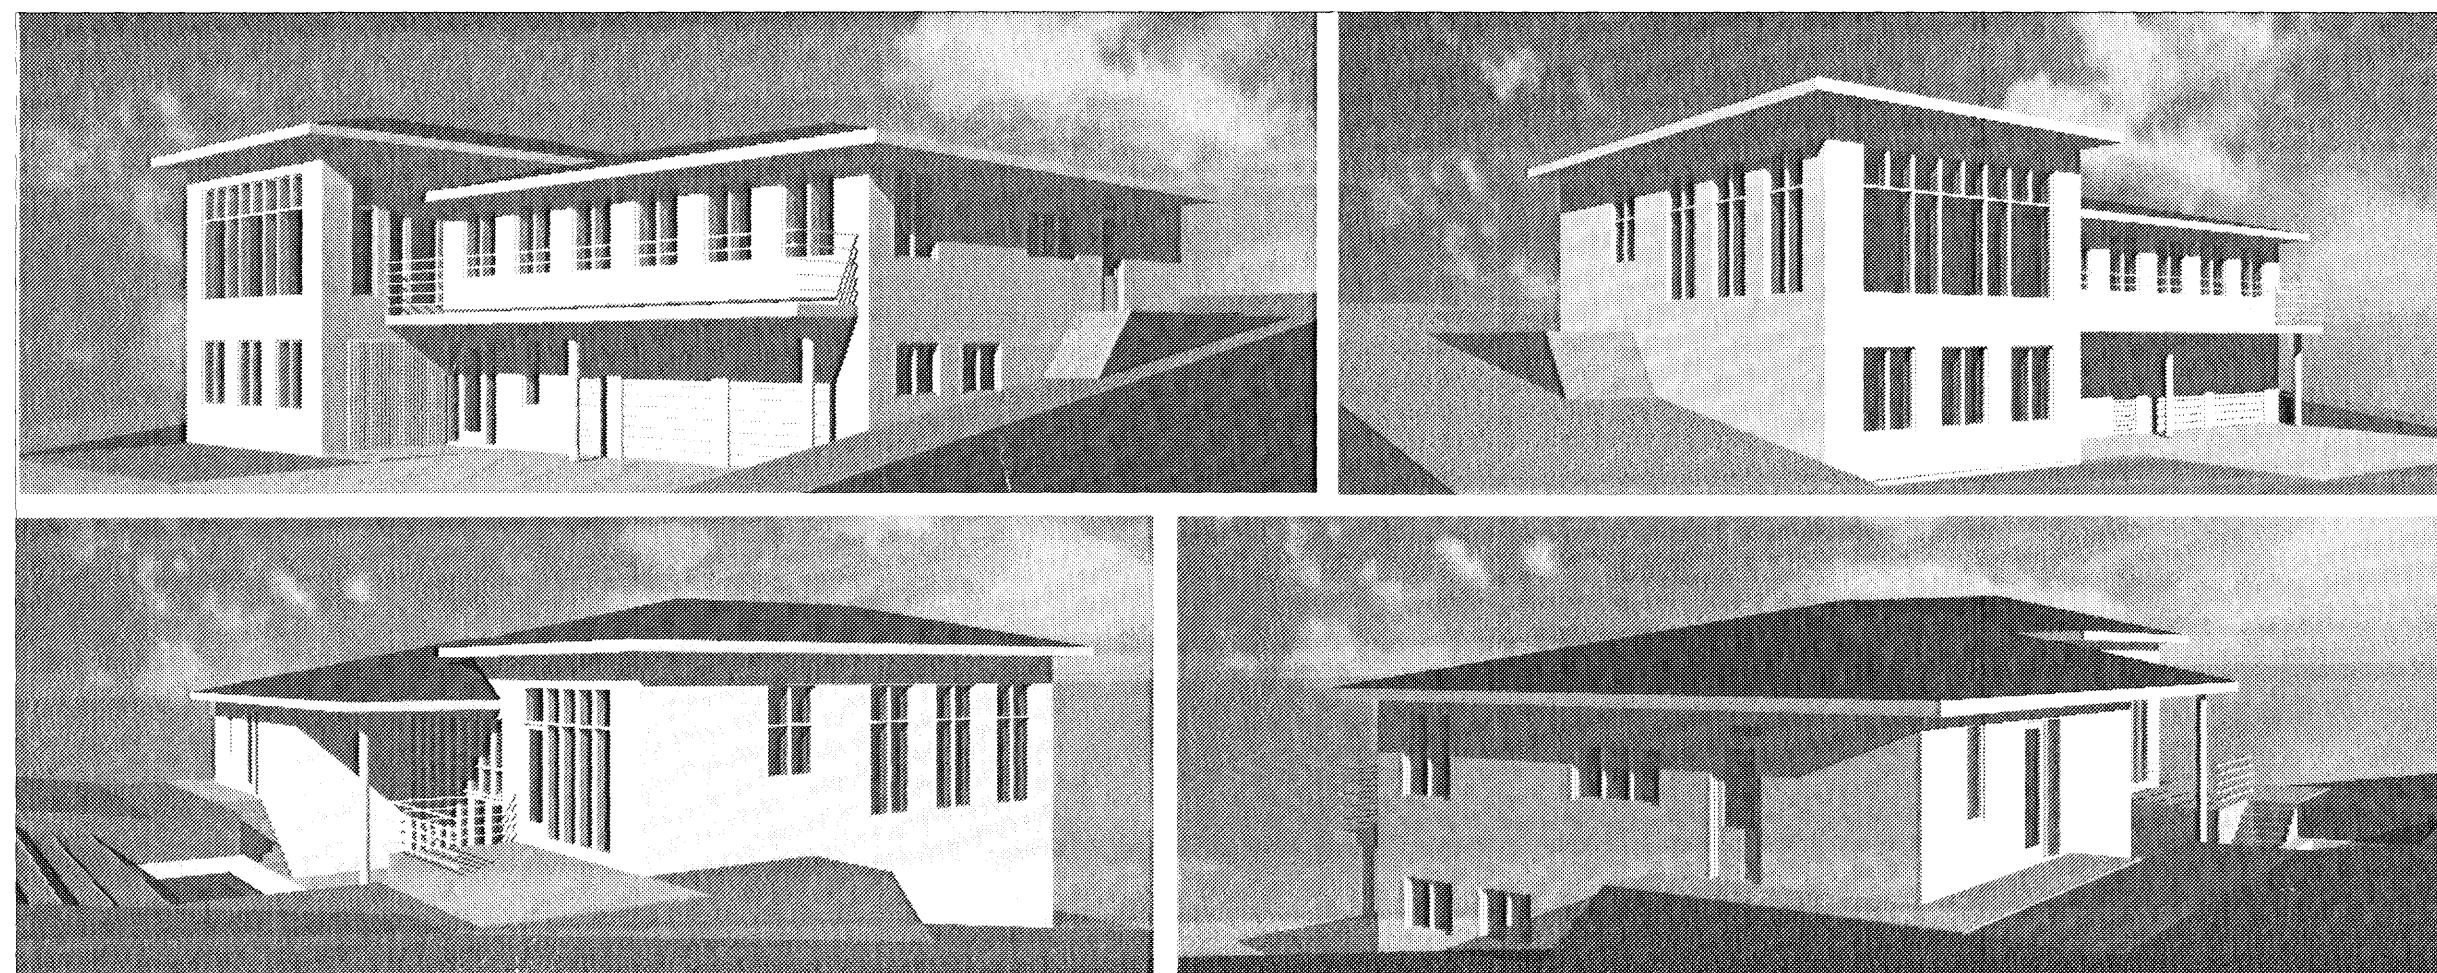

ATH! Þrívíddarmyndir eru frá tillögustigi og ekki í fullkomnu samræmi við aðaluppdrætti. Myndunum er ætlað að gefa betri rúmmynd af húsinu, þrátt fyrir að nokkur atriði stangist á við aðaluppdrætti.

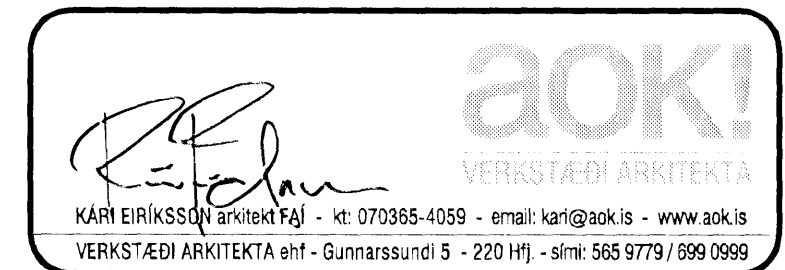 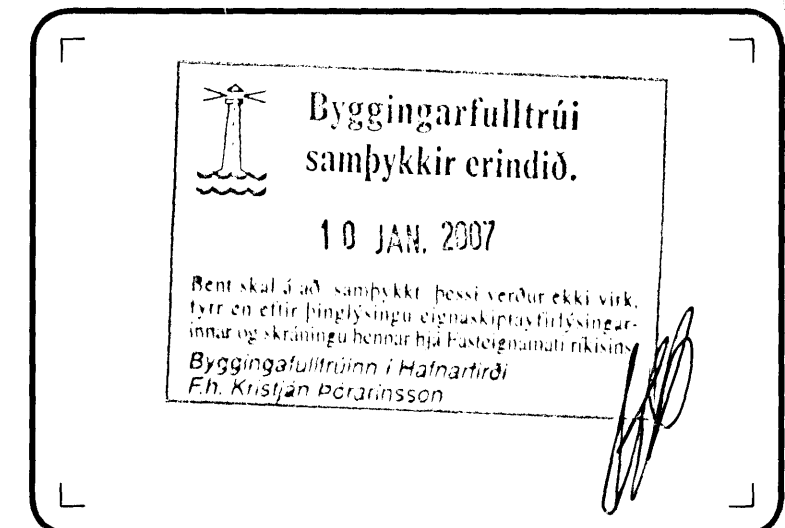

HLÍÐARÁS 41, HAFNARFIRÐI		
einbýlishús		
teikning	Skráningartafla	teikning nr. 0628 200
Þrívíddarmyndir		
AÐALUPPDRAÐTUR		
hannað KE	teiknað KE	dags. 25.nóv 2006
mkv. 1:x	töluskrá 0628-200.dwg	þertab. 28.des 2006
blástæði A2	Öll mál eru í millimetrum. Öll vafaatriði skal bera undir hönnuð. Mælið ekki af teikningum, öll mál athugist á staðnum. Öll afnot og afritun teikningar, að hluta eða í heild, er háð skriflegu leyfi höfundar.	