



Byggingarfulltrúi  
samþykkir erindið.

10 JAN. 2007


Rent skal á að samþykki þessi verður ekki virk,  
þurr en eftir þinglýsingu eignaskiptisfyrirséðar  
innvið og skráningu hennar hjá fasteigumati ríkissins.  
Byggingarfulltrúinn í Hafnarfirði  
Fh. Kristján Þórarinnsson

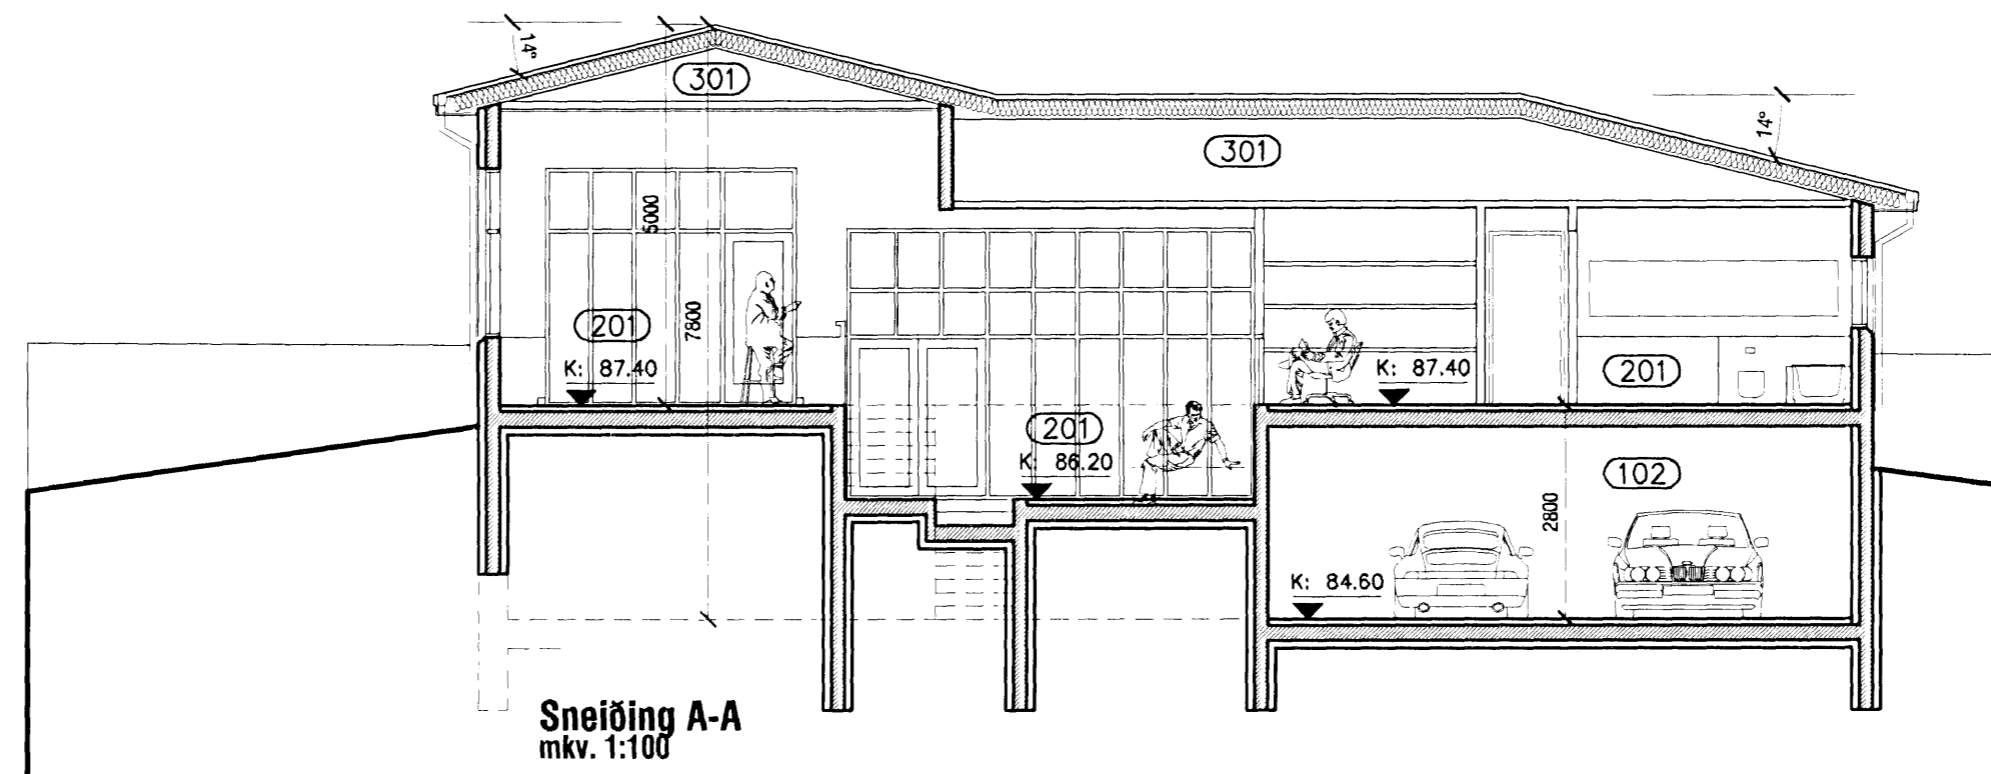

Sneiðing A-A  
m.kv. 1:100

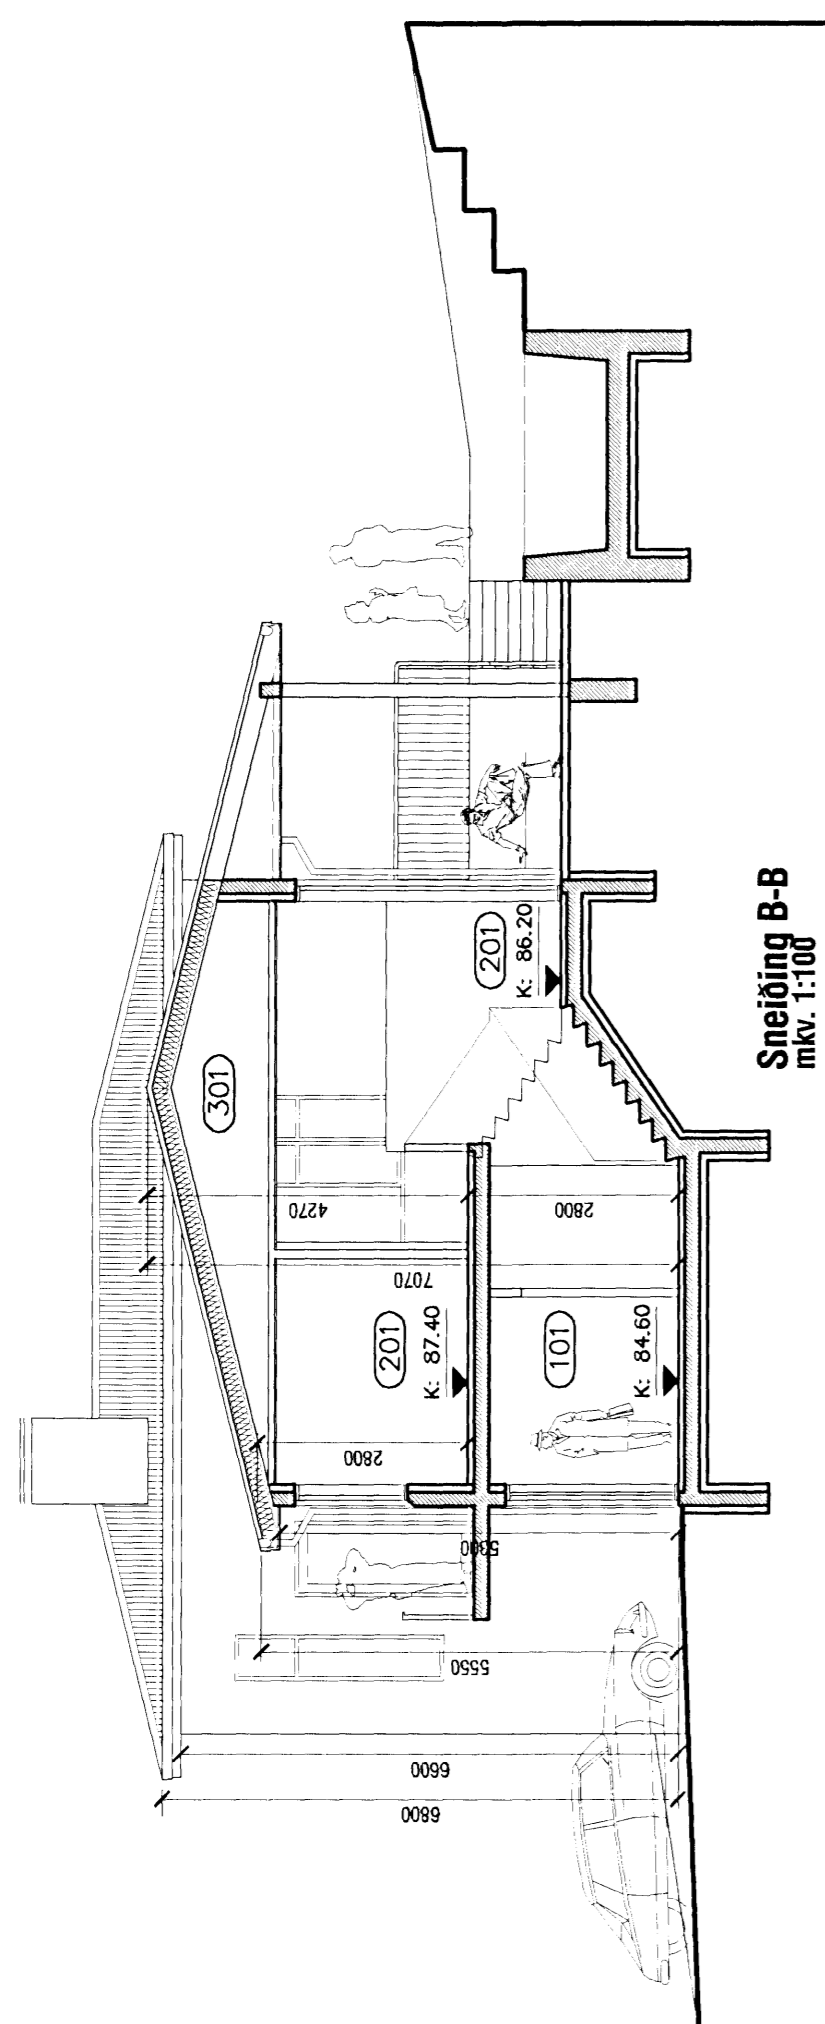

Sneiðing B-B  
m.kv. 1:100

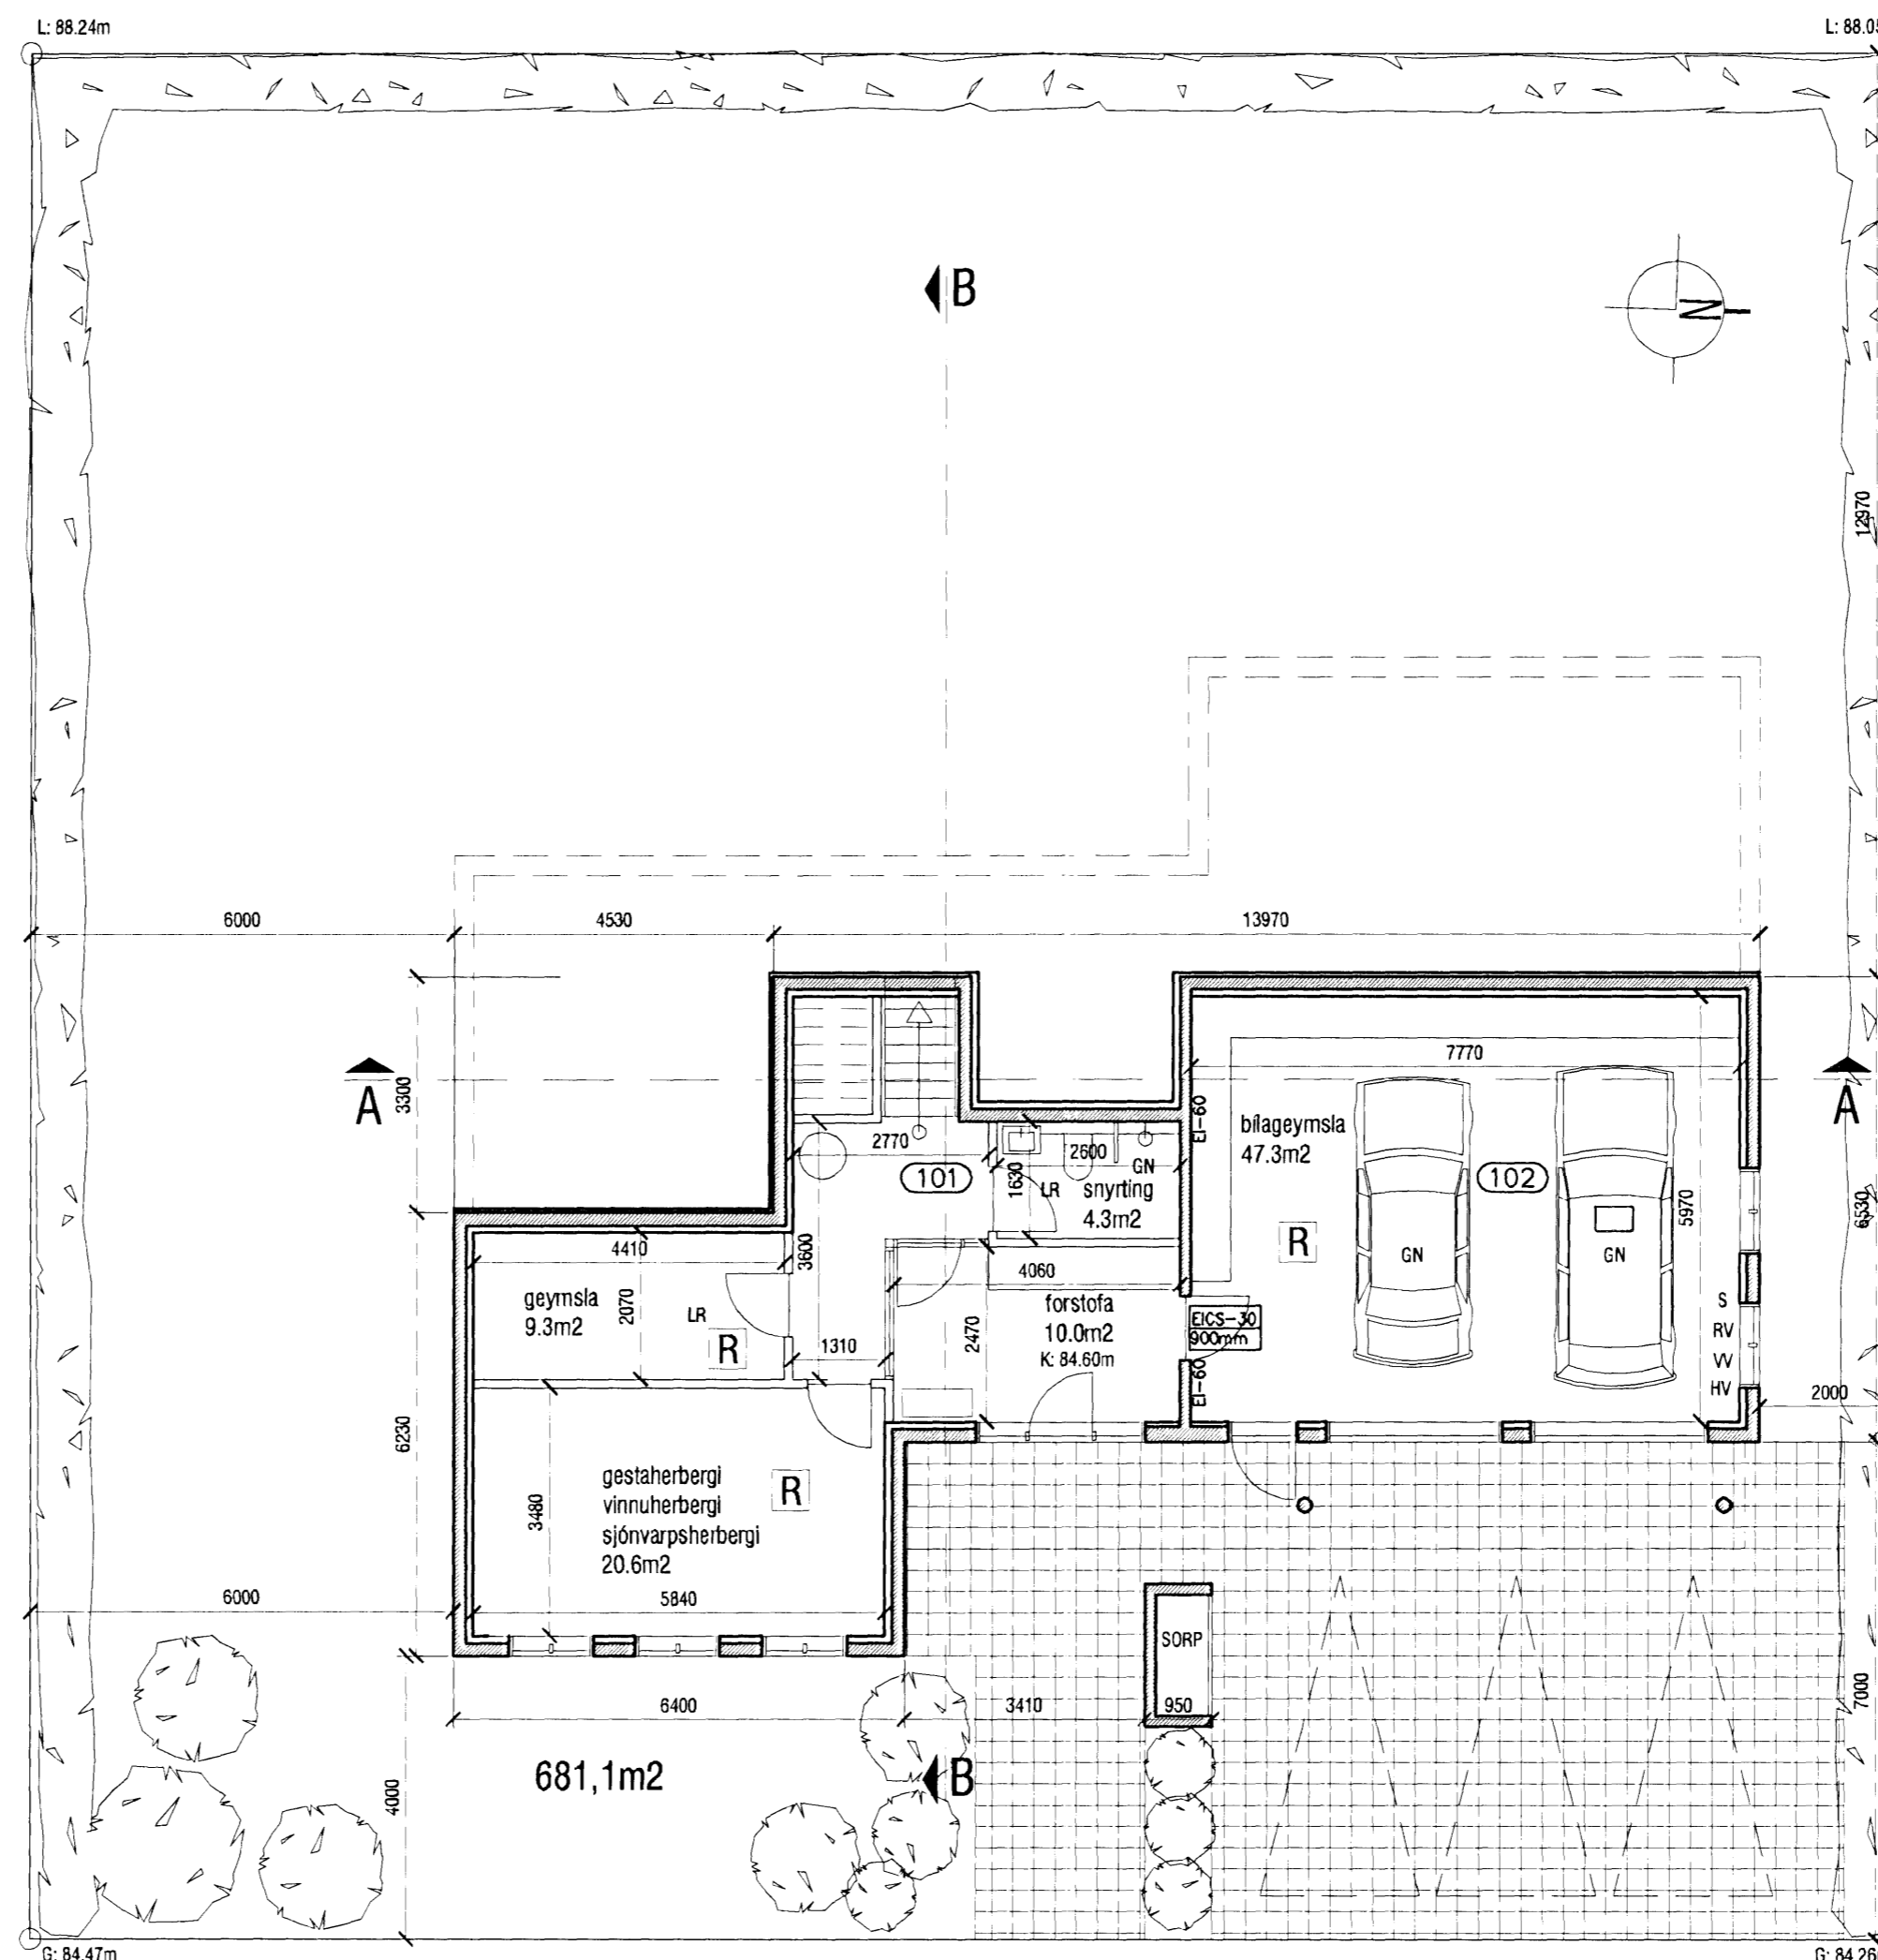

Grundmynd neðri hæðar  
m.kv. 1:100

**aok!**  
VERKSTÆÐI ARKITEKTA

KÁRI EIRIKSSON arkitekt FAI - kt: 070365-4059 - email: kari@aok.is - www.aok.is  
VERKSTÆÐI ARKITEKTA ehf. - Gunnarssundi 5 - 220 Hfj. - sími: 565 9779 / 899 0999

ver  
**HLÍÐARÁS 41, HAFNARFIRÐI**  
**einbýlishús**

teikning	teikning nr.	
<b>Grunnmynd neðri hæðar</b>	<b>0628</b>	
<b>Sneiðingar A-A og B-B</b>	<b>202</b>	
<b>AÐALUPPDRAÐTUR</b>		
hannað KE	teiknað KE	dags. 25.nóv 2006
m.kv. 1:100	tölviskrá 0628-202.dwg	prentað 28.des 2006

viaðstærð **A2** Öll mál eru í millimetrum. Öll vafatríði skal bera undir hönnuð. Mælið ekki af teikningum, öll mál athugist á staðnum. Öll afnot og afritun teikningar, að hluta eða í heild, er háð skriflegu leyfi höfundar.