
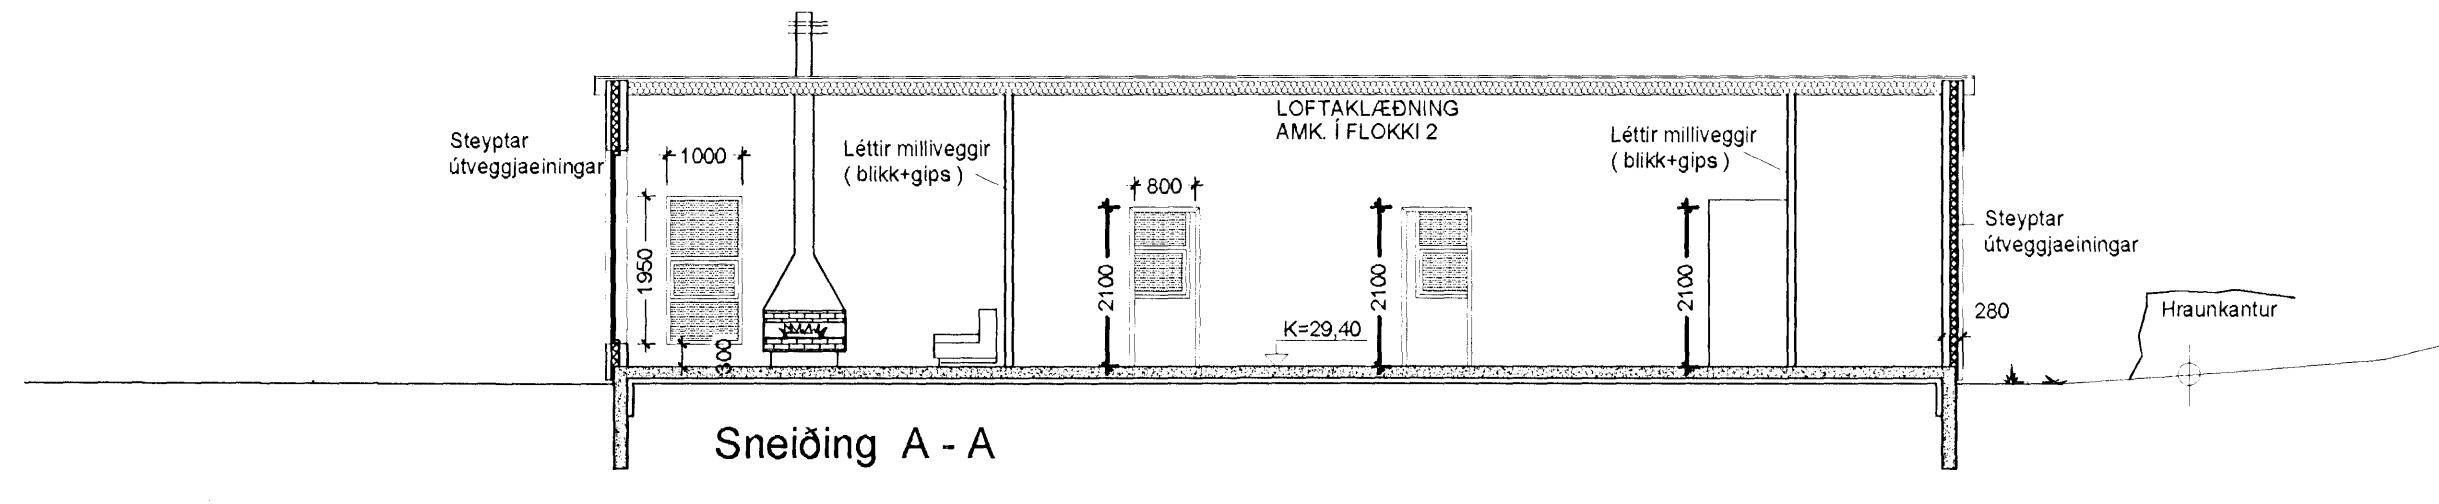


Sambýkkt þann  
24 JAN. 2007  
Byggingafulltrúinn í Hafnarfirði  
F.h. Kristján Þórarinnsson

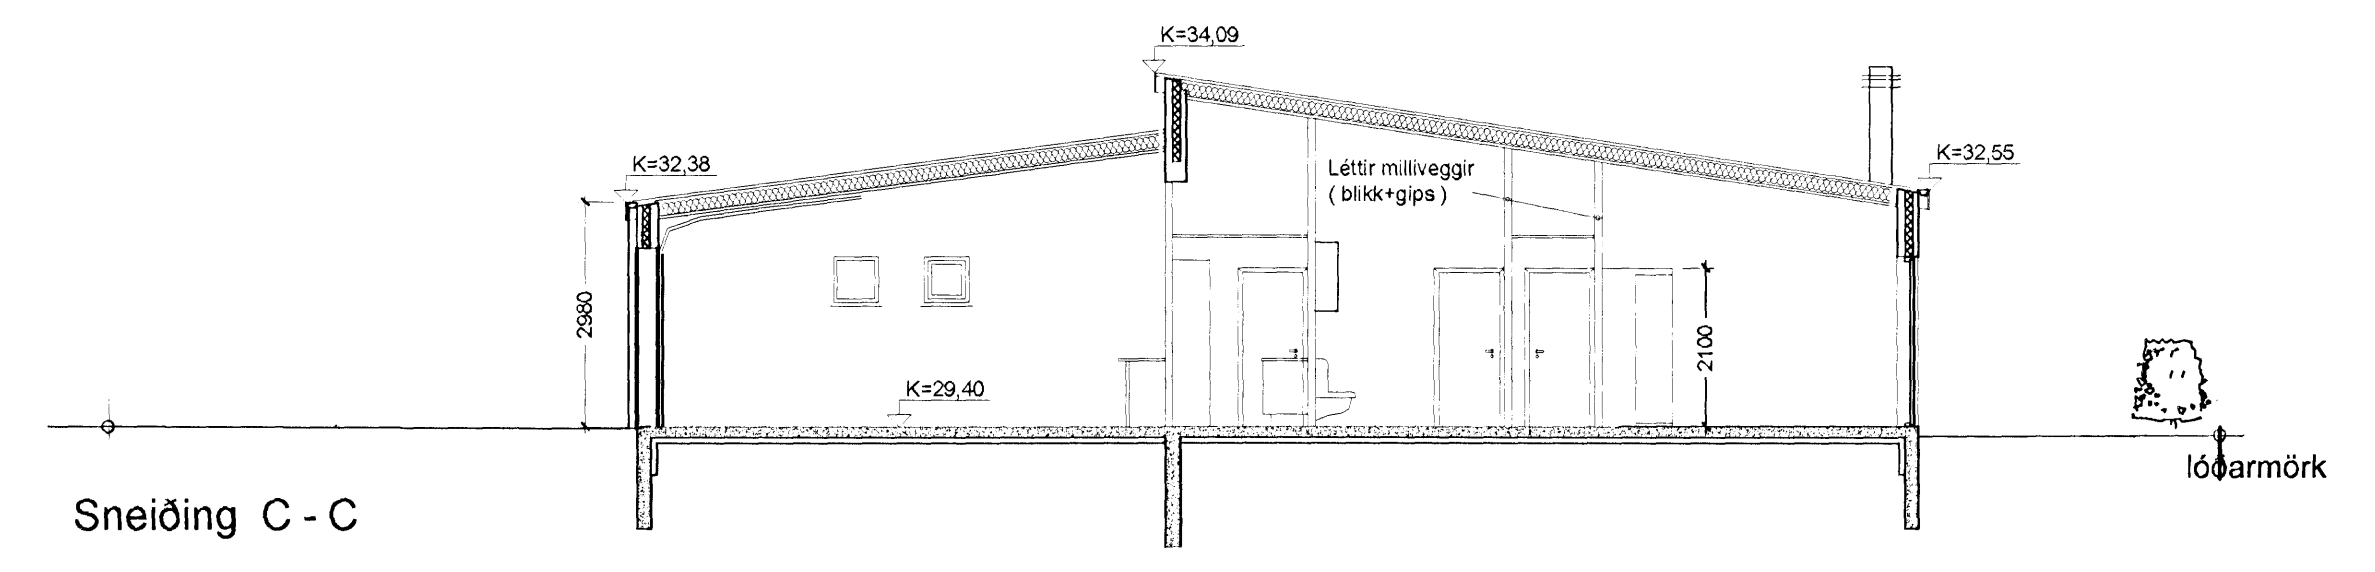

Afstöðumynd  
mkv: 1: 500

Skráningartafla: Kvistavellir 47 Hafnarfirði					Skrásetjari: Þorgeir Þorgeirsson tfr.									
Landnúmer: 204417					Kennitala: 260260 7749									
Matshlutanúmer: 01					Útgáfa: 4.01b Dags.: 28.8.2003									
Uppskipting og lýsing					Stærðir									
D0	D1	D2	D3	D4	D5	D5M	D6	D7	D8	D9	D10a	D10b	D11	D12
Lökun	Rými hæð-roð	Notkun texti	Höfuð-flokkun	Eignar-hald	Botnflötur m²	Milflötur m²	Stigar m²	Op m²	Brúttóflötur m²	Brúttóflötur sh < 1.8	Salarnæð min	Salarnæð max	Brúttó rúmmál m³	Nettóflötur m²
		Matshluti			216.1	0.0	0.0	0.0	216.1	0.0			876.1	191.9
		Botn											43.2	
	01	1. hæð			216.1	0.0	0.0	0.0	216.1	0.0			832.9	191.9
A	0101	íbúð	N	0101	178.6				178.6		3.17	4.67	707.6	161.0
A	0102	biðskúr	B	0102	37.5				37.5		3.00	3.94	125.3	30.9
<b>Athugasemdir</b>														
<b>Sameignir summa</b>														
<b>Eignarhald</b>														
		Eignar-hald	Notkun texti	Birt flatarmál m²	Skiptarúmmál Séreign m²	Séreign og sameign m²								
		0101	íbúð	178.6	637.560	637.560								
		0102	biðskúr	37.5	103.206	103.206								
		<b>Alls</b>		216.1	740.766	740.766								

DAGSETNING	BREYTING	SAMBYKKT
mars 2006	A	Rúslatunnuskjili -údfit
mars 2006	B	Vegguriskilur að geymslu-þv
mars 2006	C	Skráningartafala
sept. 2006	D	SK huss fer úr 29.201 29.40

STADUR		
Kvistavellir 47 Hafnarfirður		
VERK		
Afstöðumynd, sniðmyndir Skráningartafala		
TEIKNING		
Byggingarnefndar-teikningar		
VERKNR:	MÆLIKVARÐI:	TEIKNR.
05-001	1: 100 / 1:500	A1-002
TEIKNAR:	Dagsetning	
þþ	jan 2006	

Þorgeir Þorgeirsson  
Byggingatæknifræðingur tfr  
Dalhús 105 IS-112 Reykjavík Sími 587 4234  
dalhus@internet.is Kt: 260260 7749