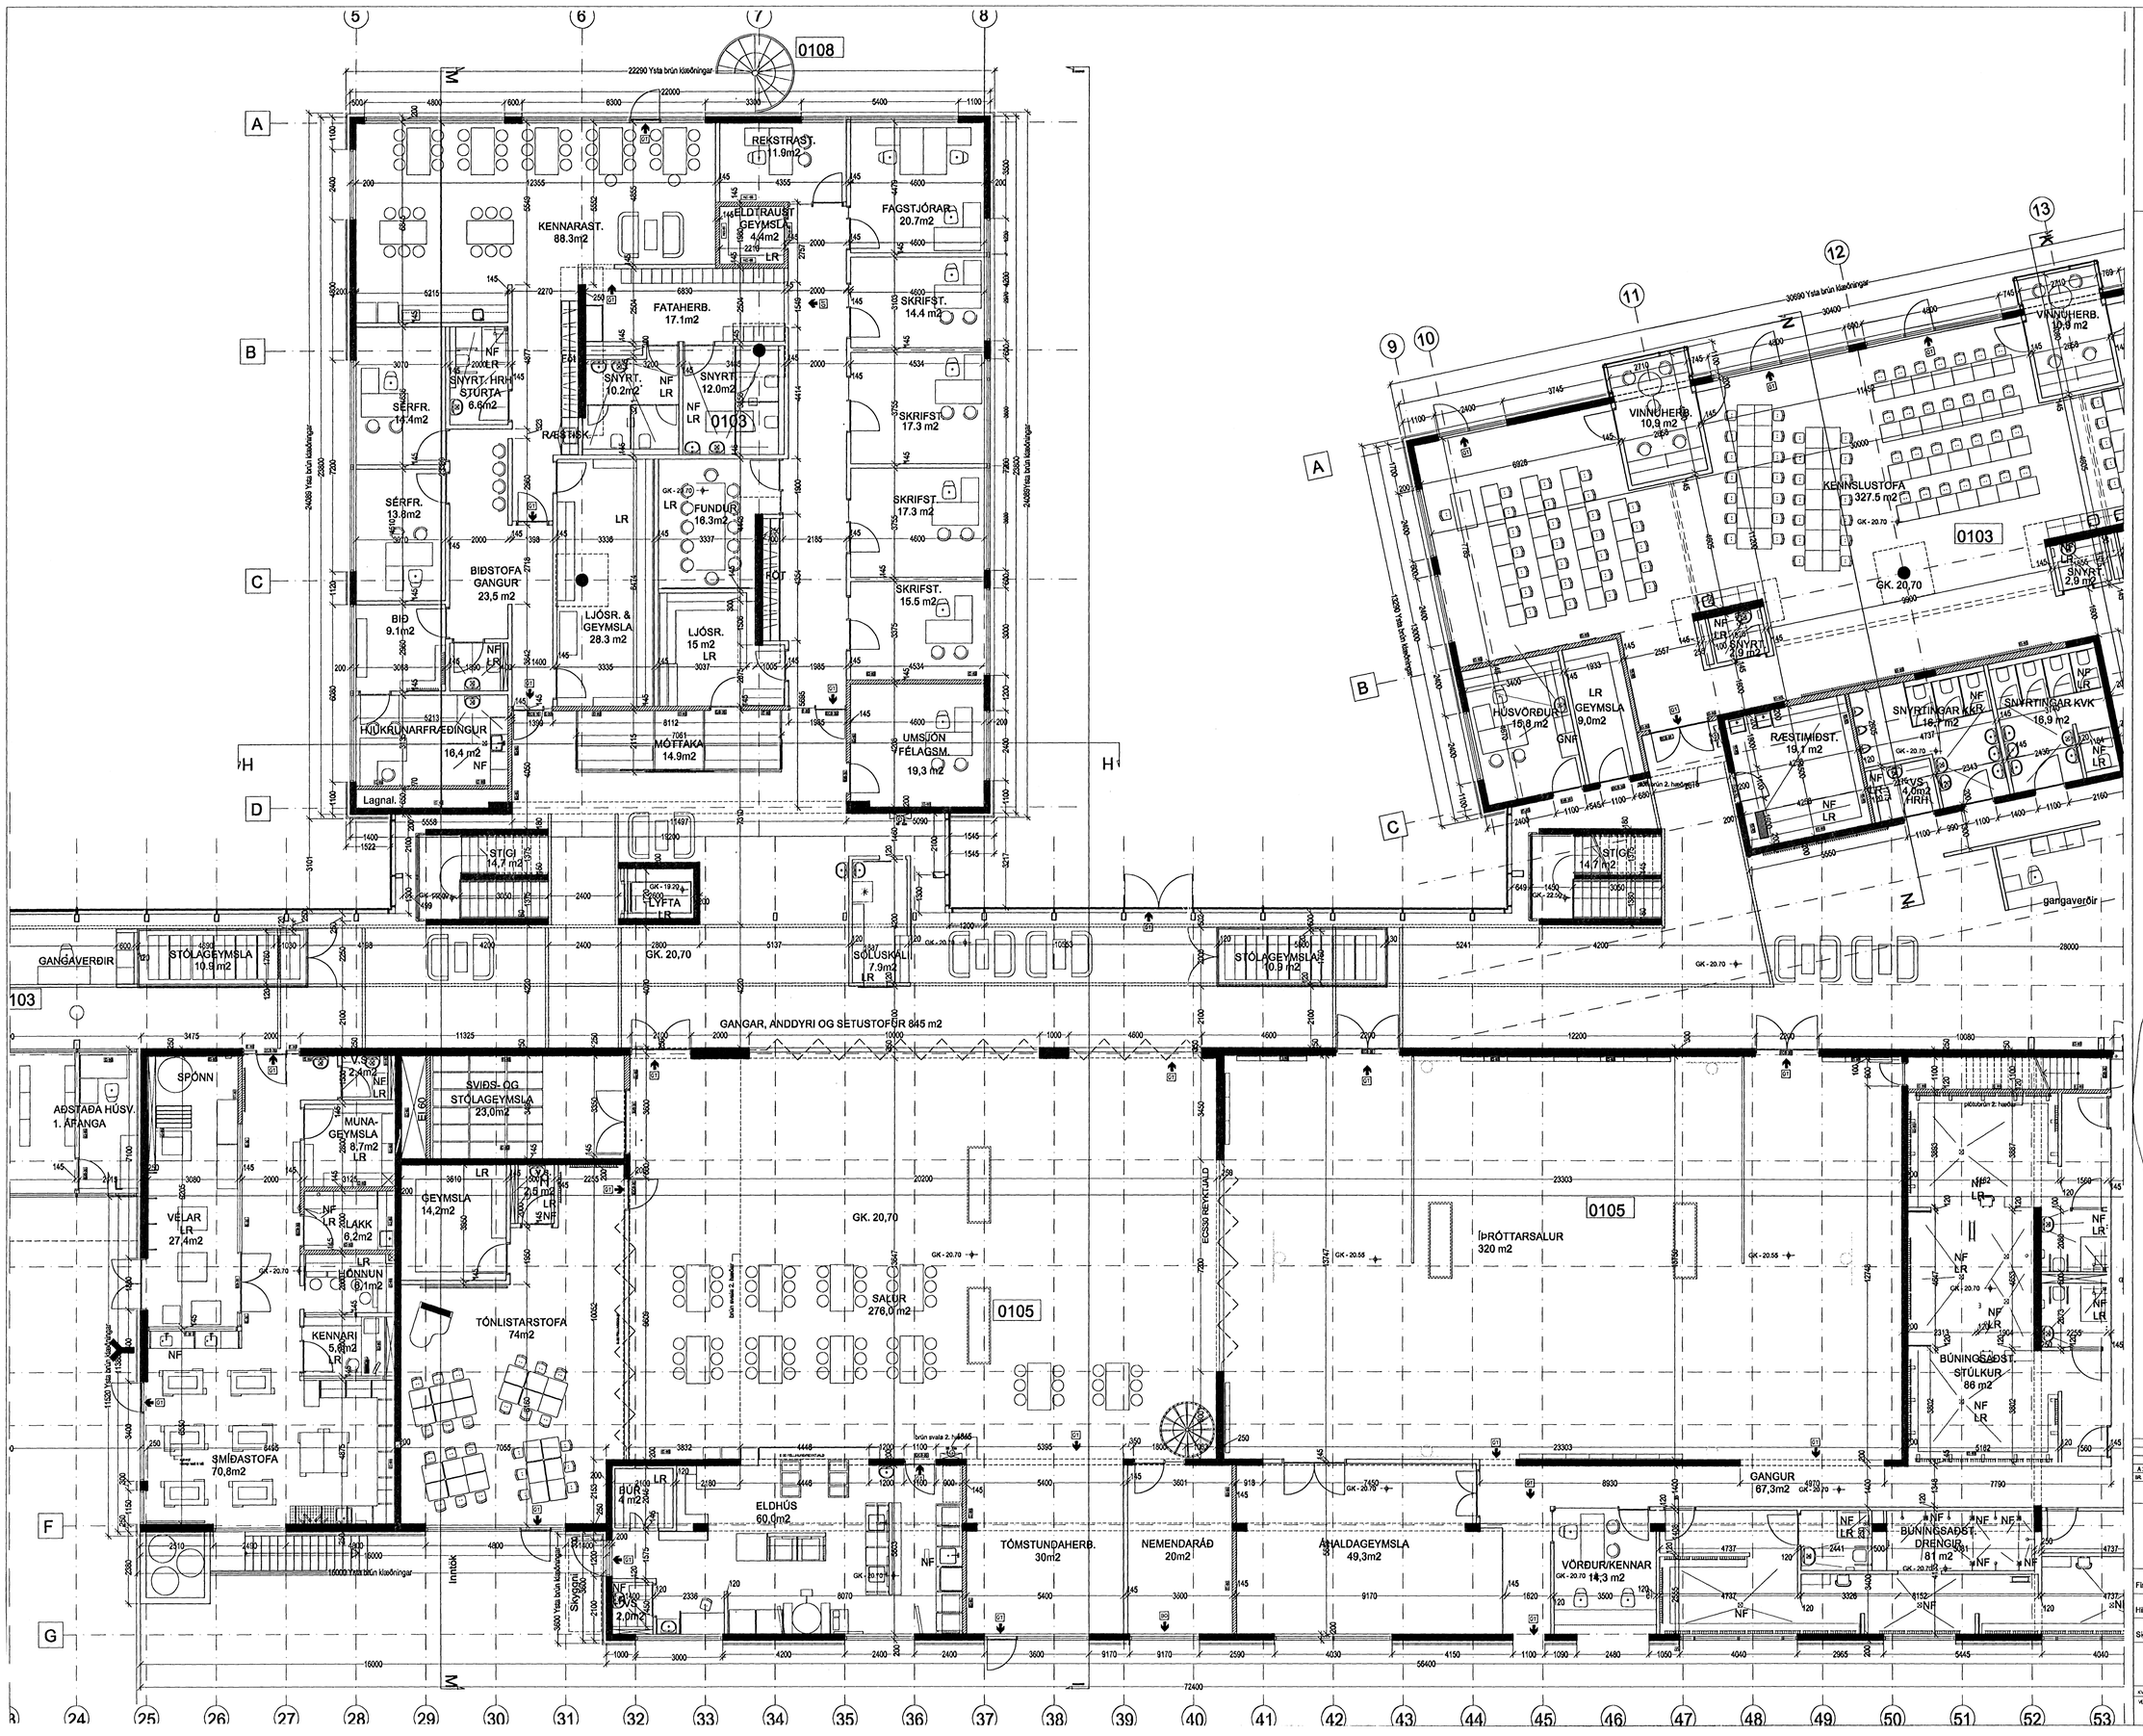

Bruptinj.
Sjá smíðastofa

HEILBRIGÐISEFTIRLIT
HAFNARFJARÐAR-
OG KÓPAVOGSSVÆÐIS
Garðatorgi 7 - 210 Garðabæ

19 nov. 2008
Þóra Lóan Lindjarsdóttir

SLÖKKVILIÐ HÖFUÐBORGARSVÆÐISINS bs.
16/11/06 BK.

A 30.10.2008 Ýmsar Lagfæringar

BR.	DAGS.	BREYTING	REIKN.	TEKN.

á stofunni arkitektar

Bergstaðastræti 10. Rvk. Sími 551 1460. Stofan@stofunni.is

Finnur Björgvinsson, arkitekt FAÍ — KT: 180946-3069

Hilmar Þór Björnsson, arkitekt FAÍ — KT: 280845-3109

Sigríður Ólafsdóttir, arkitekt FAÍ — KT: 071070-5069

DREKAVELLIR 9
HRAUNVALLASKÓLI - 2. & 3. ÁFANGI
Bygginganefndateikning - GRUNNMYND 1. HÆÐAR

HANNAÐ/TEKN. HÞBÍÞÍA
ATH.
SAMÞYKKT
KT. 660589-1399
KVARÐI 1:100
REYKJAVÍK 15.02.2008

VERKNR. 05-01 — TEKN. NR. A-BG1-001 — ÚR. A