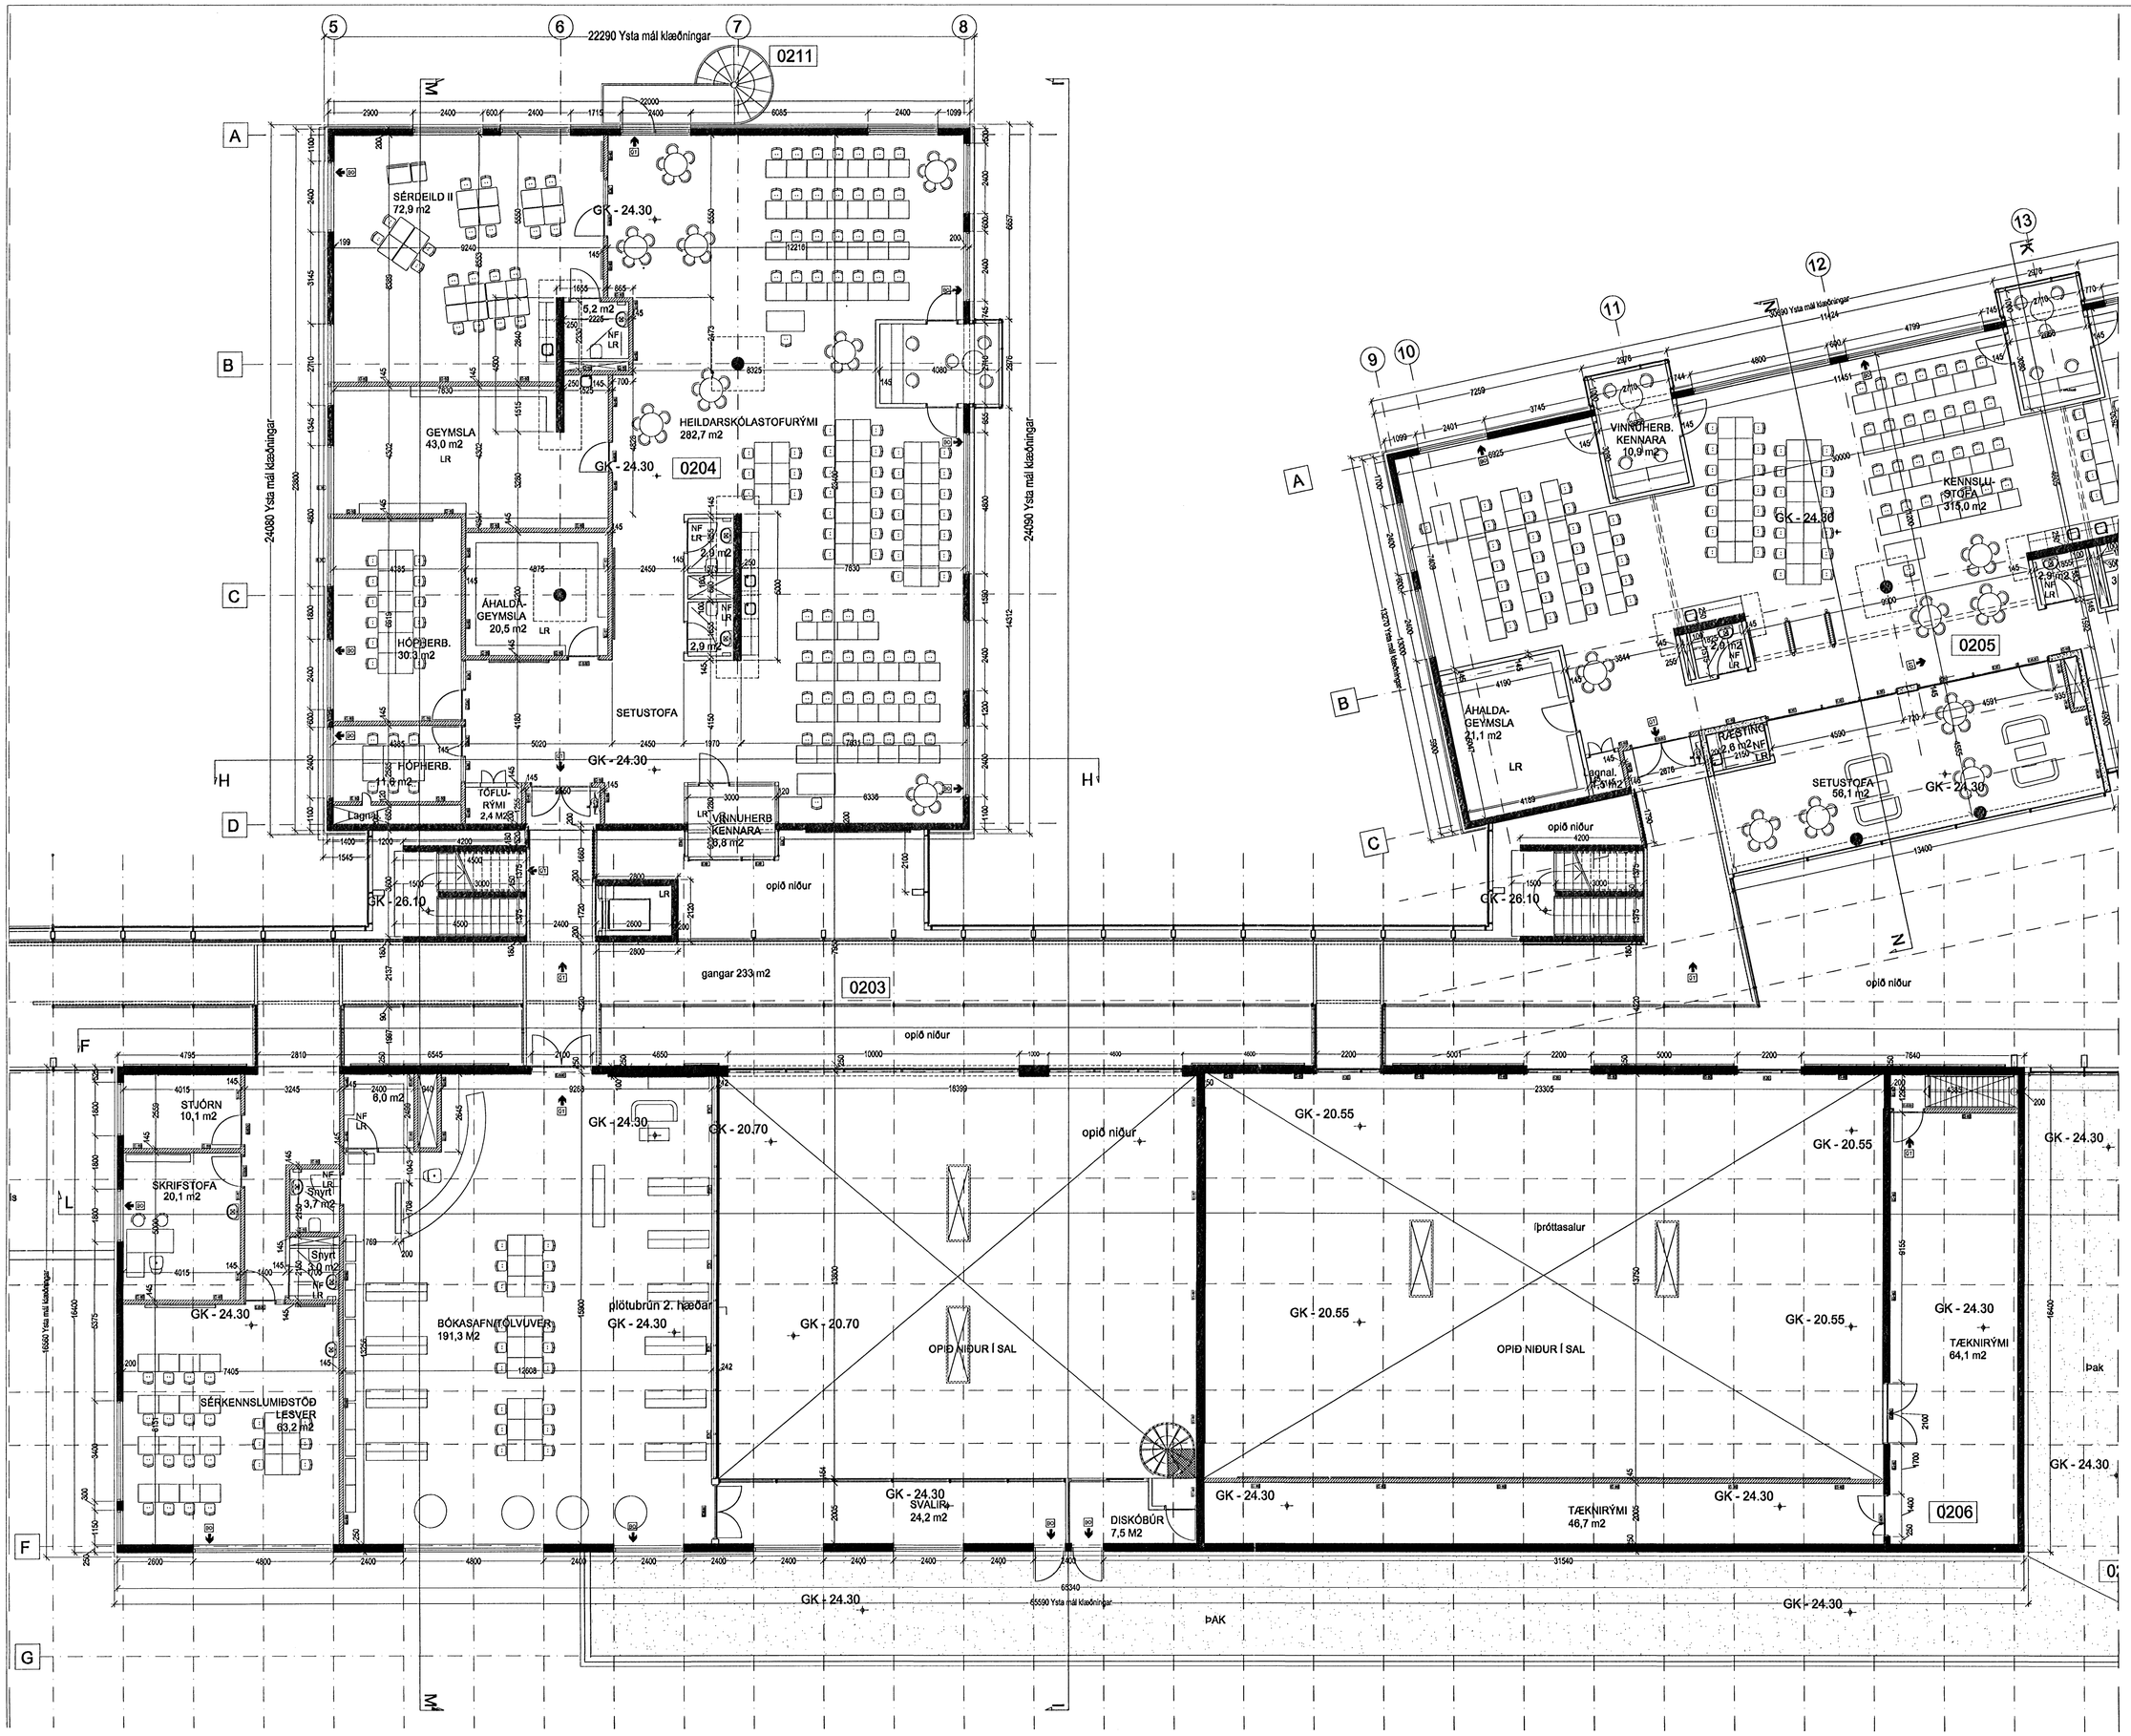

Samþykkt þann
20 DES. 2006
Byggingafulltrúinn í Hafnarfirði
F.h. Kristján Þórarinsson

17 nov 2006

16/11/06 BK

A 30.10.2006 Ýmsar Lagfæringar

BR. DAGS. BREYTING REKN. TEKN.

á stofunni arkitektar

Bergstaðastræti 10. Rvk. Sími 551 1460. Stofan@stofunni.is

Finnur Björgvinsson, arkitekt FAÍ KT: 180946-3069

Hilmar Þór Björnsson, arkitekt FAÍ KT: 280845-3109

Sigríður Ólafsdóttir, arkitekt FAÍ KT: 071070-5069

DREKAVELLIR 9
HRAUNVALLASKÓLI - 2. & 3. ÁFANGI
Byggingarefndateikning - GRUNNMYND 1. HÆÐAR

HANNAÐ/TEKN. HÞÞÁHÞÁ
ÁSÍL
SAMÞYKKT
KT. 660589-1399
KVARÐI 1:100
REYKJAVÍK 15.02.2006

VÖRNNR. 05-01
TEKN. NR. A-BG2-001
BR. A