



Sneiðing L-L

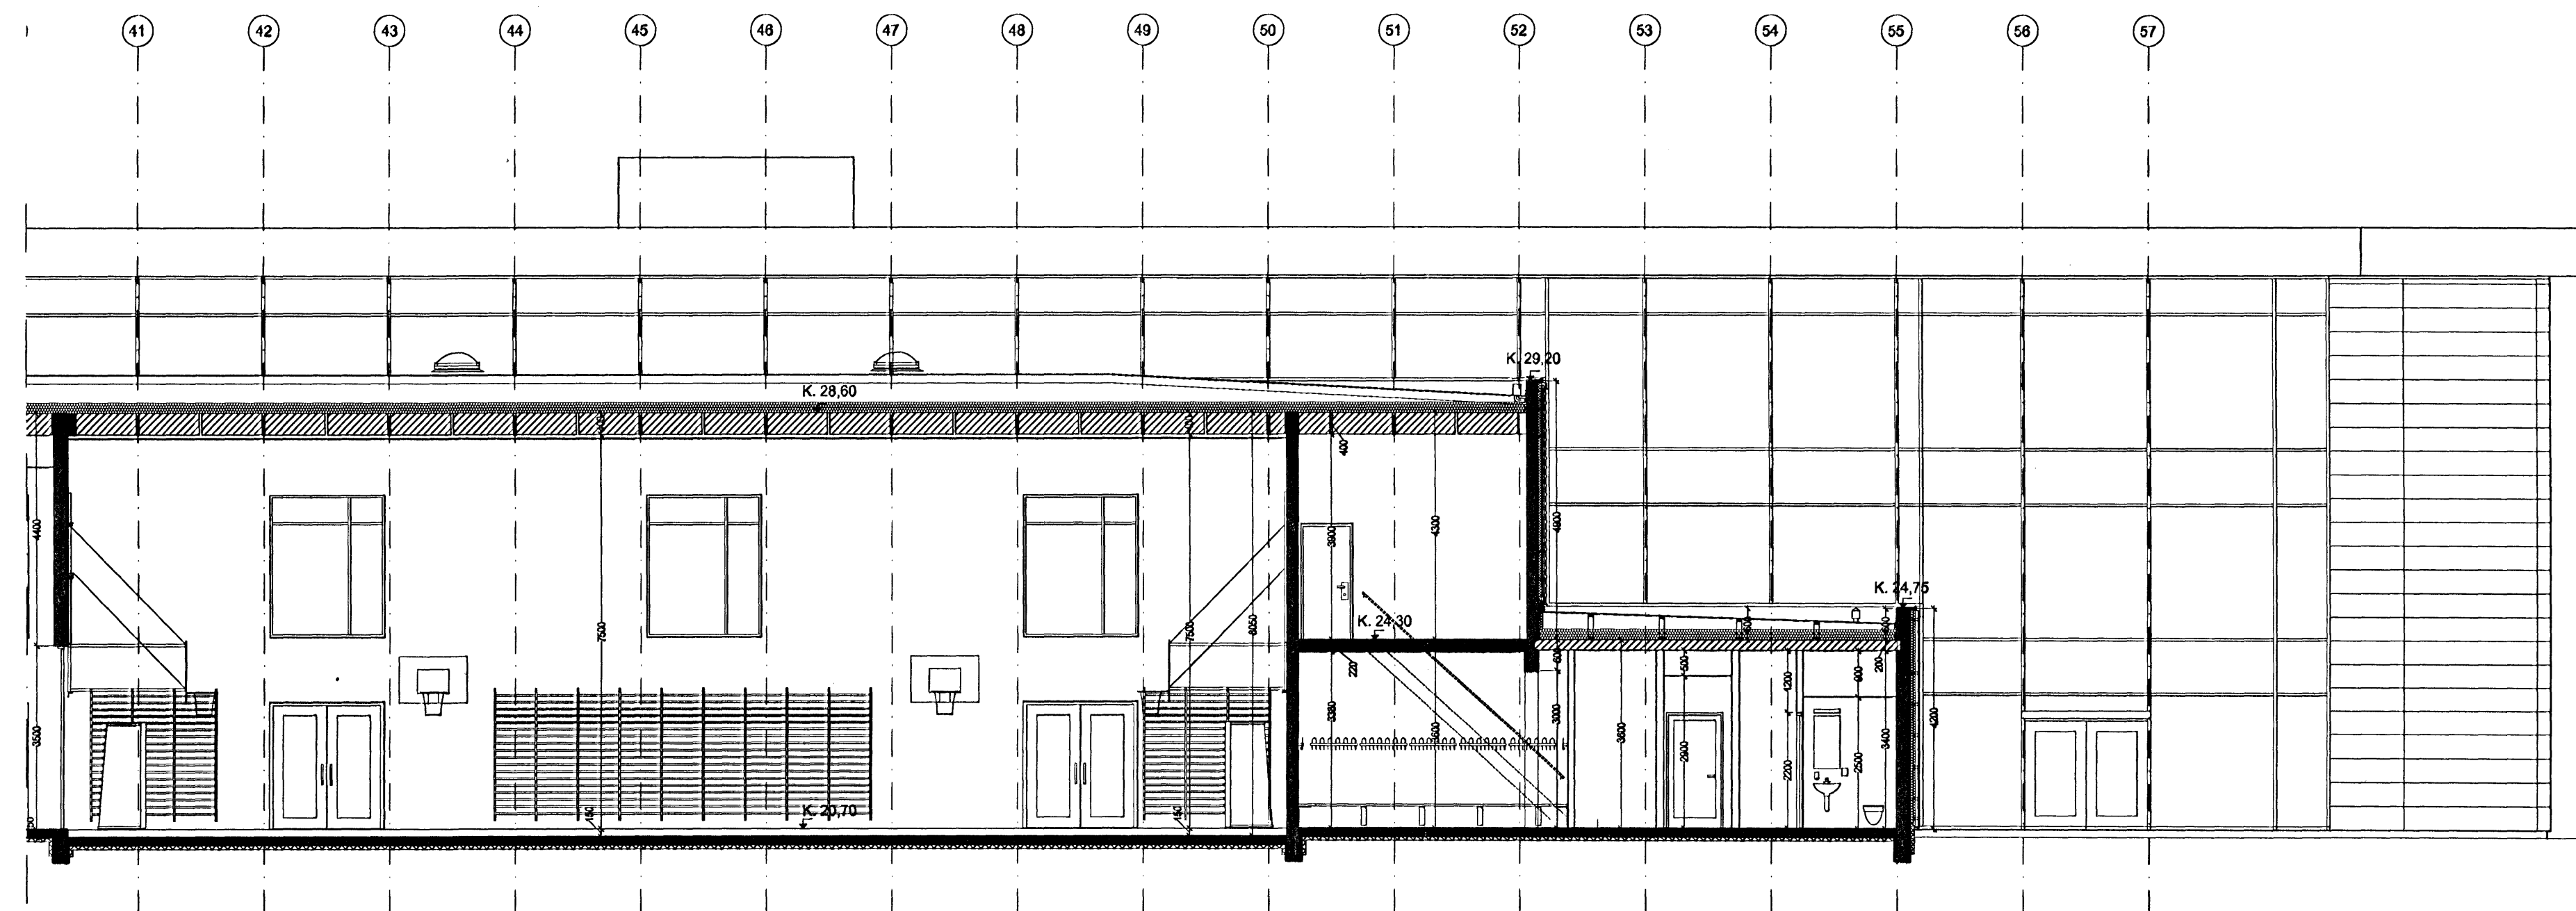

Sneiðing L-L

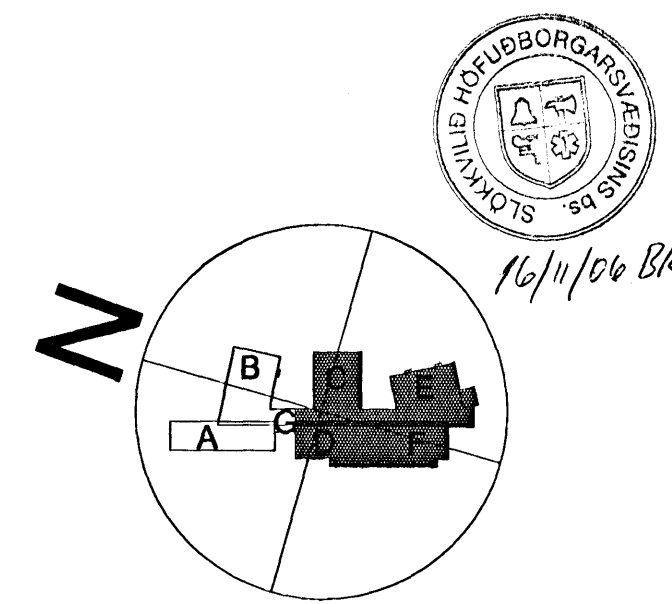

A 30.10.2008	Finna Lagningar	REIÐ	TEIÐ
DR.	DR.	DR.	DR.

**á stofunni arkitektar**  
Bergstaðastræði 10. Rvk. Sími 551 1460. Stofunni@stofunni.is

Finna Björgvinsson, arkitekt FAI KT: 180948-3069

Hilmar Þór Björnsson, arkitekt FAI KT: 280845-3109

Sigríður Ólafsdóttir, arkitekt FAI KT: 071070-5069

**DREKAVELLIR 9**  
HRAUNVALLASKÖLI - 2. OG 3. ÁFANGI  
Byggingafræðistærkt - SNEIÐING

KT: 660589-1399

16/11/06 Bk

05-01 A-BS-002 A