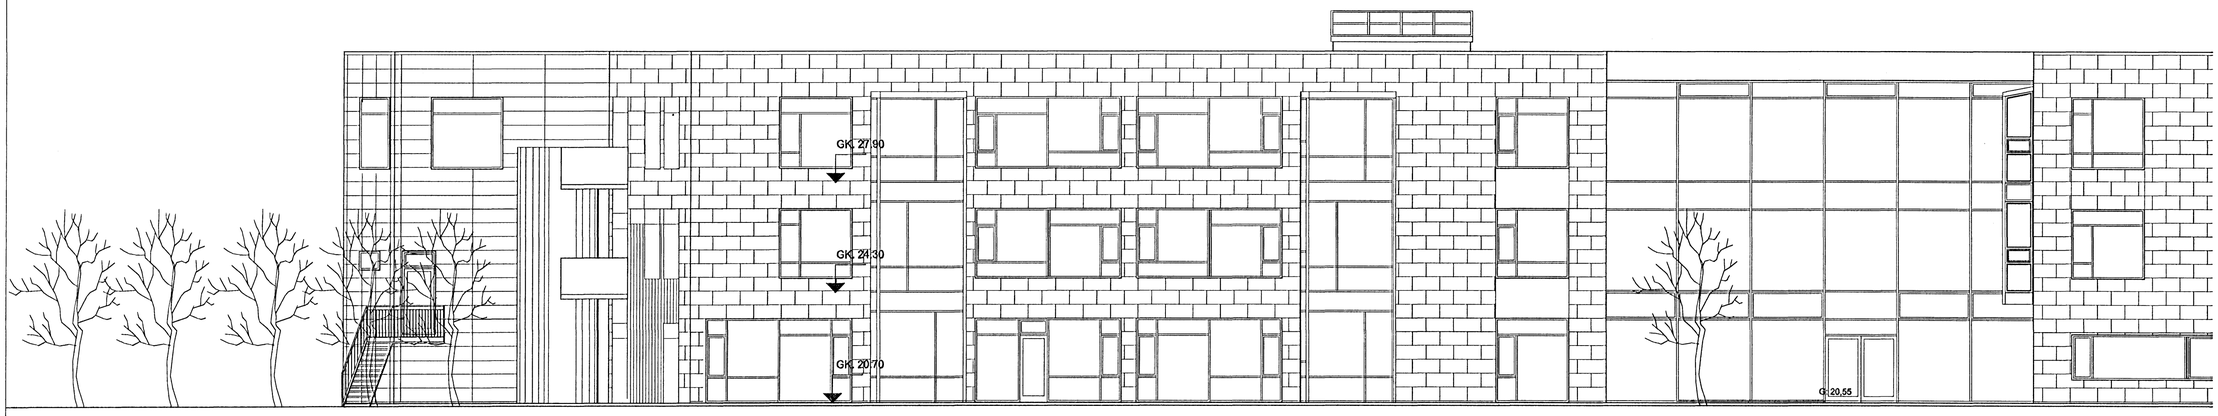

ÚTLIT TIL AUSTURS

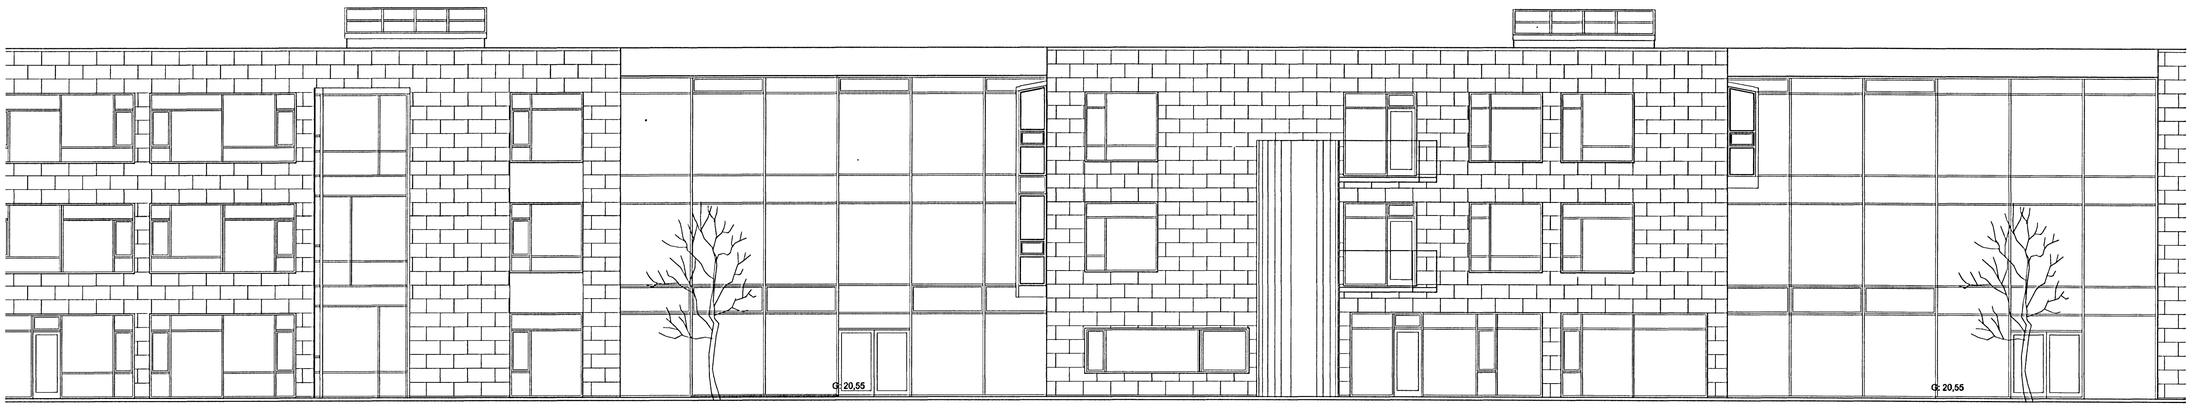

ÚTLIT TIL AUSTURS

Samþykkt þann
20 DES. 2006
Byggingafulltrúinn í Hafnarfirði
F.h. Kristján Þórarinsson

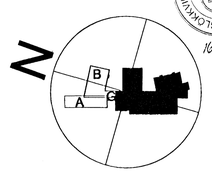

SLÖKKVILIÐ HÖFUÐBORGARSVÆÐISINS bs.
16/11/06 BK

A 30.10.2006 Ýmsar Lagfæringar

BR.	DAGS.	BREYTING	REKN.	TEKN.

á stofunni arkitektar
Bergstaðastræti 10. Rvk. Sími 551 1460. Stofan@stofunni.is

Finnur Björgvinsson, arkitekt FAÍ KT: 180946-3069

Hámar Þór Björnsson, arkitekt FAÍ KT: 280845-3109

Sigríður Ólafsdóttir, arkitekt FAÍ KT: 071070-5069

DREKAVELLKIR 9
HRAUNVALLASKÓLI - 2. OG 3. ÁFANGI
Bygginanefndateikningar - ÚTLIT

HANNAÐ / TEKN. HÞÍSÓ
ATH.
SAMÞYKKT
KT. 660589-1399
KVARÐI 1:100
REYKJAVÍK: 15.02.2006

VÖRNR. 05-01
TEKN. NR. A-BU-002
BR. A