





Samþykkt þann
20. DES. 2006
Byggingafulltrúinn í Hafnarfirði
F.h. Kristján Þórarinnsson

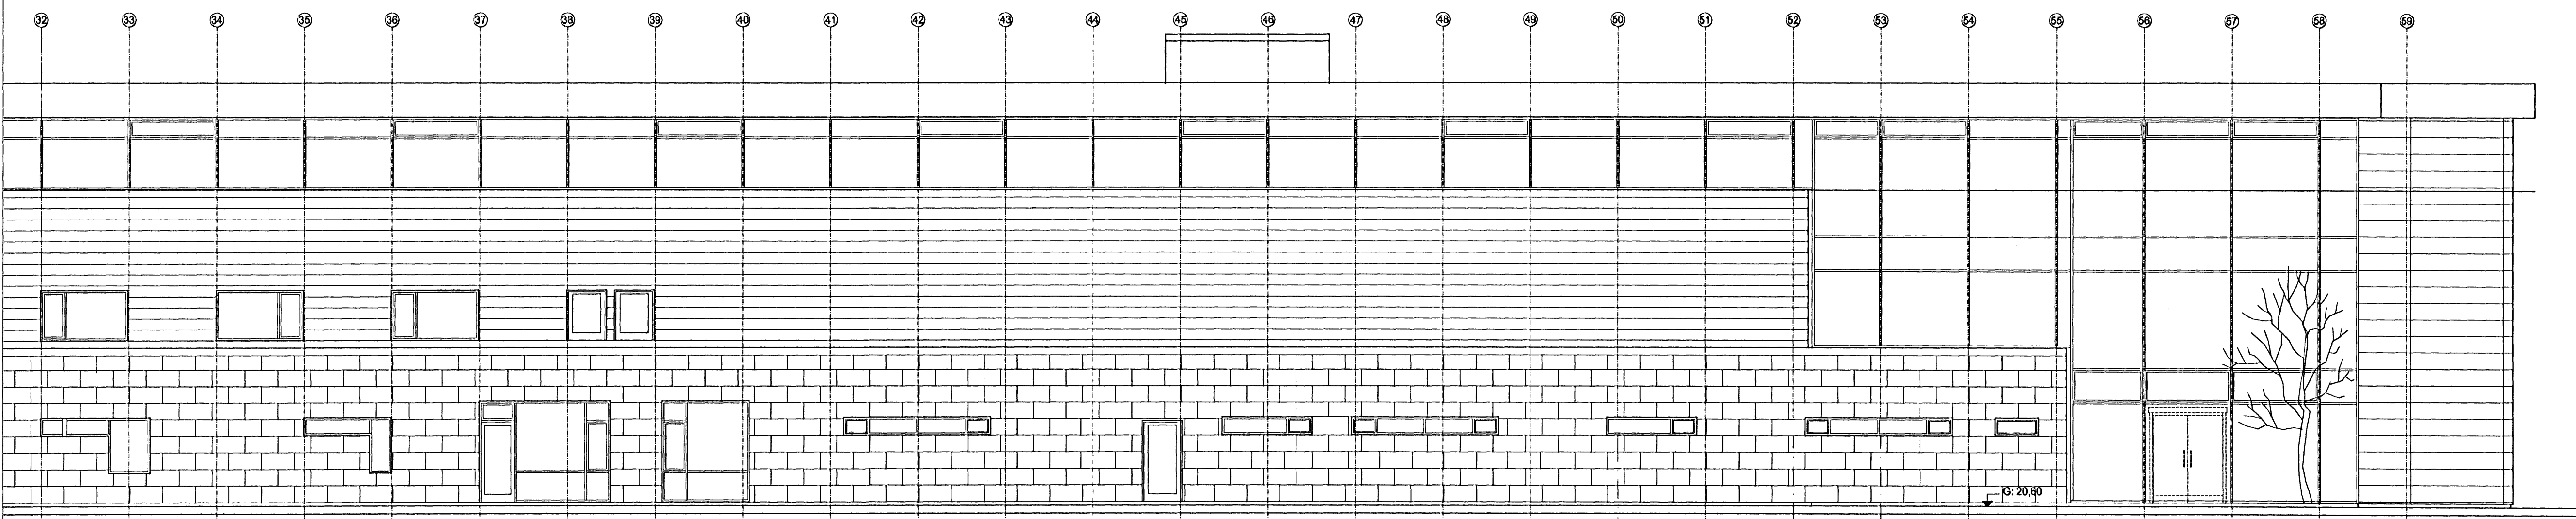

ÚTLIT TIL VESTURS

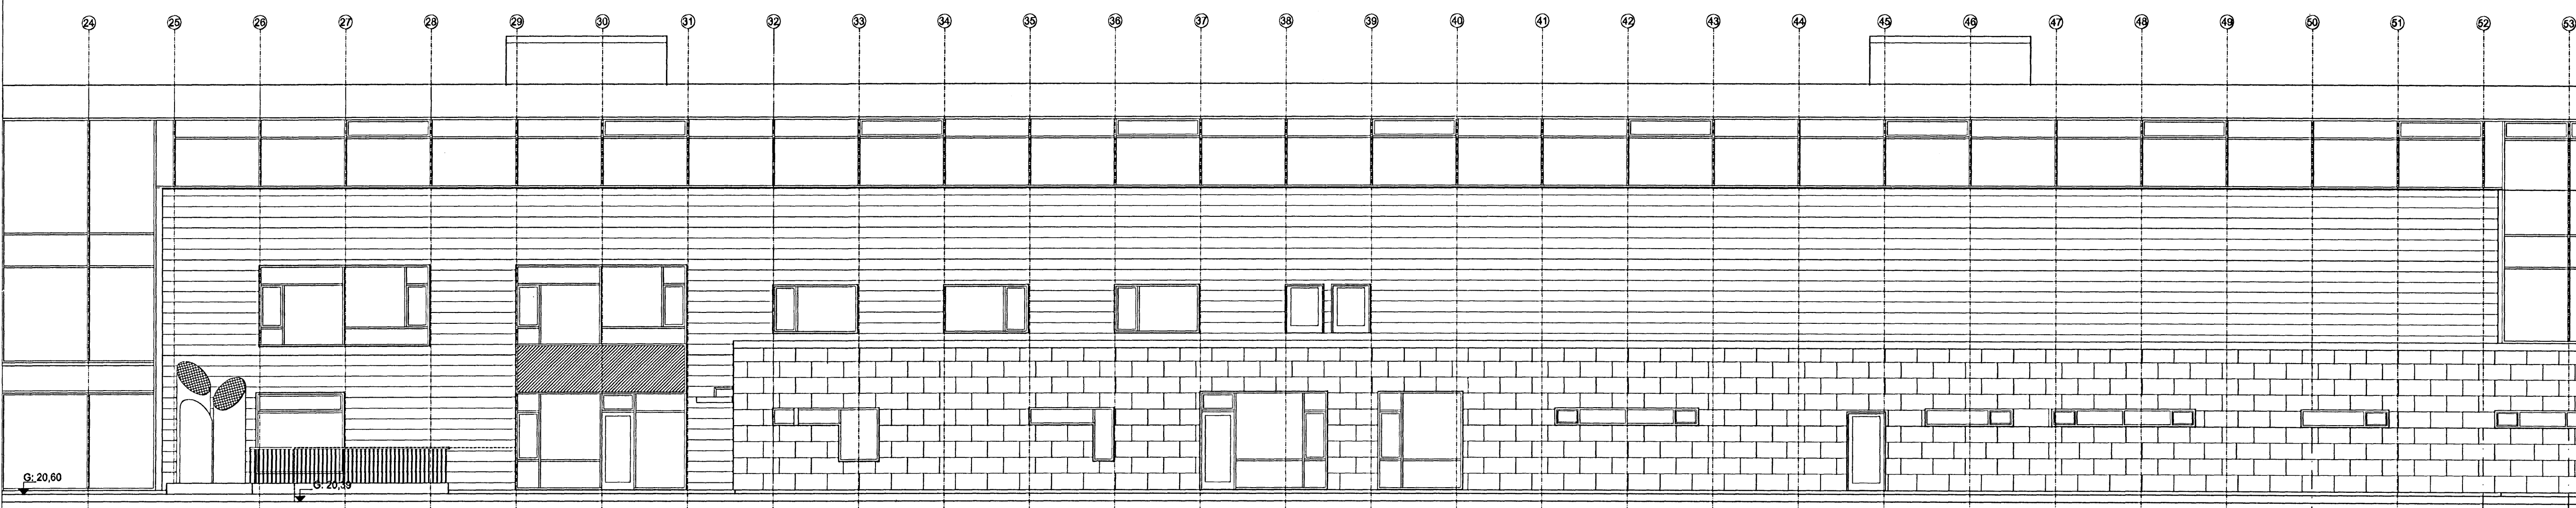

ÚTLIT TIL VESTURS

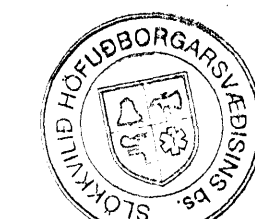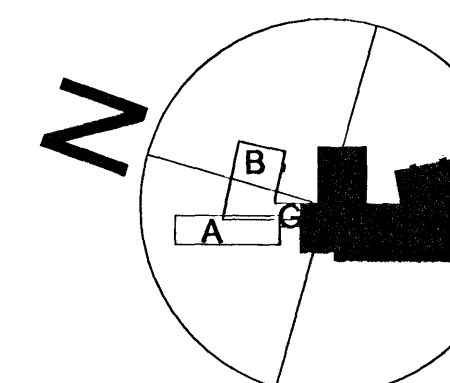

16/11/06 BSK

A 20.12.2006 Tímur Láfssonar
BL. DÖG. ÞEYING HEAN. TÖNN

á stofunni arkitektar
Bergstaðastræti 10. Rvk. Sími 551 1460. Stofn@stofunni.is

Finnur Björgvínsson, arkitekt FAI KT: 180948-3069

Hálmur Þór Björnsson, arkitekt FAI KT: 290845-3109

Sigríður Ólafsdóttir, arkitekt FAI KT: 071070-5069

DREKAVELLKIR 9
HRUNVALLASKÓLI - 2. OG 3. AFANGI
Byggingaferildráttir - ÚTLIT
SÁMÞYKT
KT. 660589-1399

SKOÐV. 1:100
TÖNN NR. A-BU-001