

Skráningartafa: Tjarnarvellir 3 - Hafnarfjörður					Skrásetjari: Kári Eiríksson												
Landnúmer: 204709					Kennitala: 070365-4059												
Matshlutanúmer: 01					Útgáfa: 4.01t Dags: 3.9.2007												
Uppskipting og lýsing					Stærðir												
D0 Lokun	D1 Rými hæð-röð	D2 Notkun texti	D3 Höfuð-flokkun	D4 Eignar-hald	D5 Botnflötur m²	D5M Milliflotur m²	D6 Stigar m²	D7 Op m²	D8 Brúttóflötur m²	D9 Brúttóflötur sh < 1,8	D10a Salarhæð min	D10b Salarhæð max	D11 Brúttó rúmmál m³	D12 Nettóflötur m²	D16 Birt flatarmál m²	Reiknitala skiptarúmmáls	D17 Skipta-rúmmál m³
Matshluti					1.745,9	0,0	9,7	9,7	1.736,2	0,0			6.453,7	1.544,1	1.736,2		5.546,191
Botn													187,7				
1. hæð					938,4	0,0	9,7	0,0	938,4	0,0			3.096,7	819,4	938,4		
A	0101	ÆFINGARÝMI	N	0101	908,8				908,8		3,30	3,30	2.999,0	802,5	908,8	3,30	2.648,250
A	0102	STIGAGANGUR	U	0101	24,2		9,7		24,2		3,30	3,30	79,9	12,4	24,2	3,30	40,920
A	0103	TÆKNIRÝMI	T	0101	5,4				5,4		3,30	3,30	17,8	4,5	5,4	3,30	14,850
2. hæð					807,5	0,0	0,0	9,7	797,8	0,0			3.169,3	724,7	797,8		
A	0201	VEITINGAÐSTAÐA	N	0101	272,1				272,1		3,85	4,04	1.073,4	249,2	272,1	3,94	981,848
A	0202	VINNUSTOFUR	N	0101	350,3				350,3		3,85	4,04	1.366,1	320,4	350,3	3,90	1.249,560
A	0203	FJÖLNOTARÝMI	N	0101	158,7				158,7		3,85	4,04	626,0	142,6	158,7	3,94	561,844
A	0204	STIGAGANGUR	U	0101	15,8			9,7	6,1		3,93	4,00	62,6	4,2	6,1	3,96	16,632
A	0205	ÚTIGEYMSLA	N	0101	10,6				10,6		3,85	3,93	41,2	8,3	10,6	3,89	32,287
C	0206	SVALIR	S	0101					0,0					132,2		1,00	0,000


Athugasemdir

- Reiknað er með að þykkt veggja + einangrunar sé 300mm
- Reiknað er með að þykkt þaks sé 400mm

Sameignir sumra

Eignarhald

Eignar-hald	Notkun texti	Birt flatarmál m²	Skiptarúmmál Séreign m³	Séreign og sameign m³
0101	ÆFINGARÝMI	1.736,2	5.546,191	5.546,191
	Alls	1.736,2	5.546,191	5.546,191

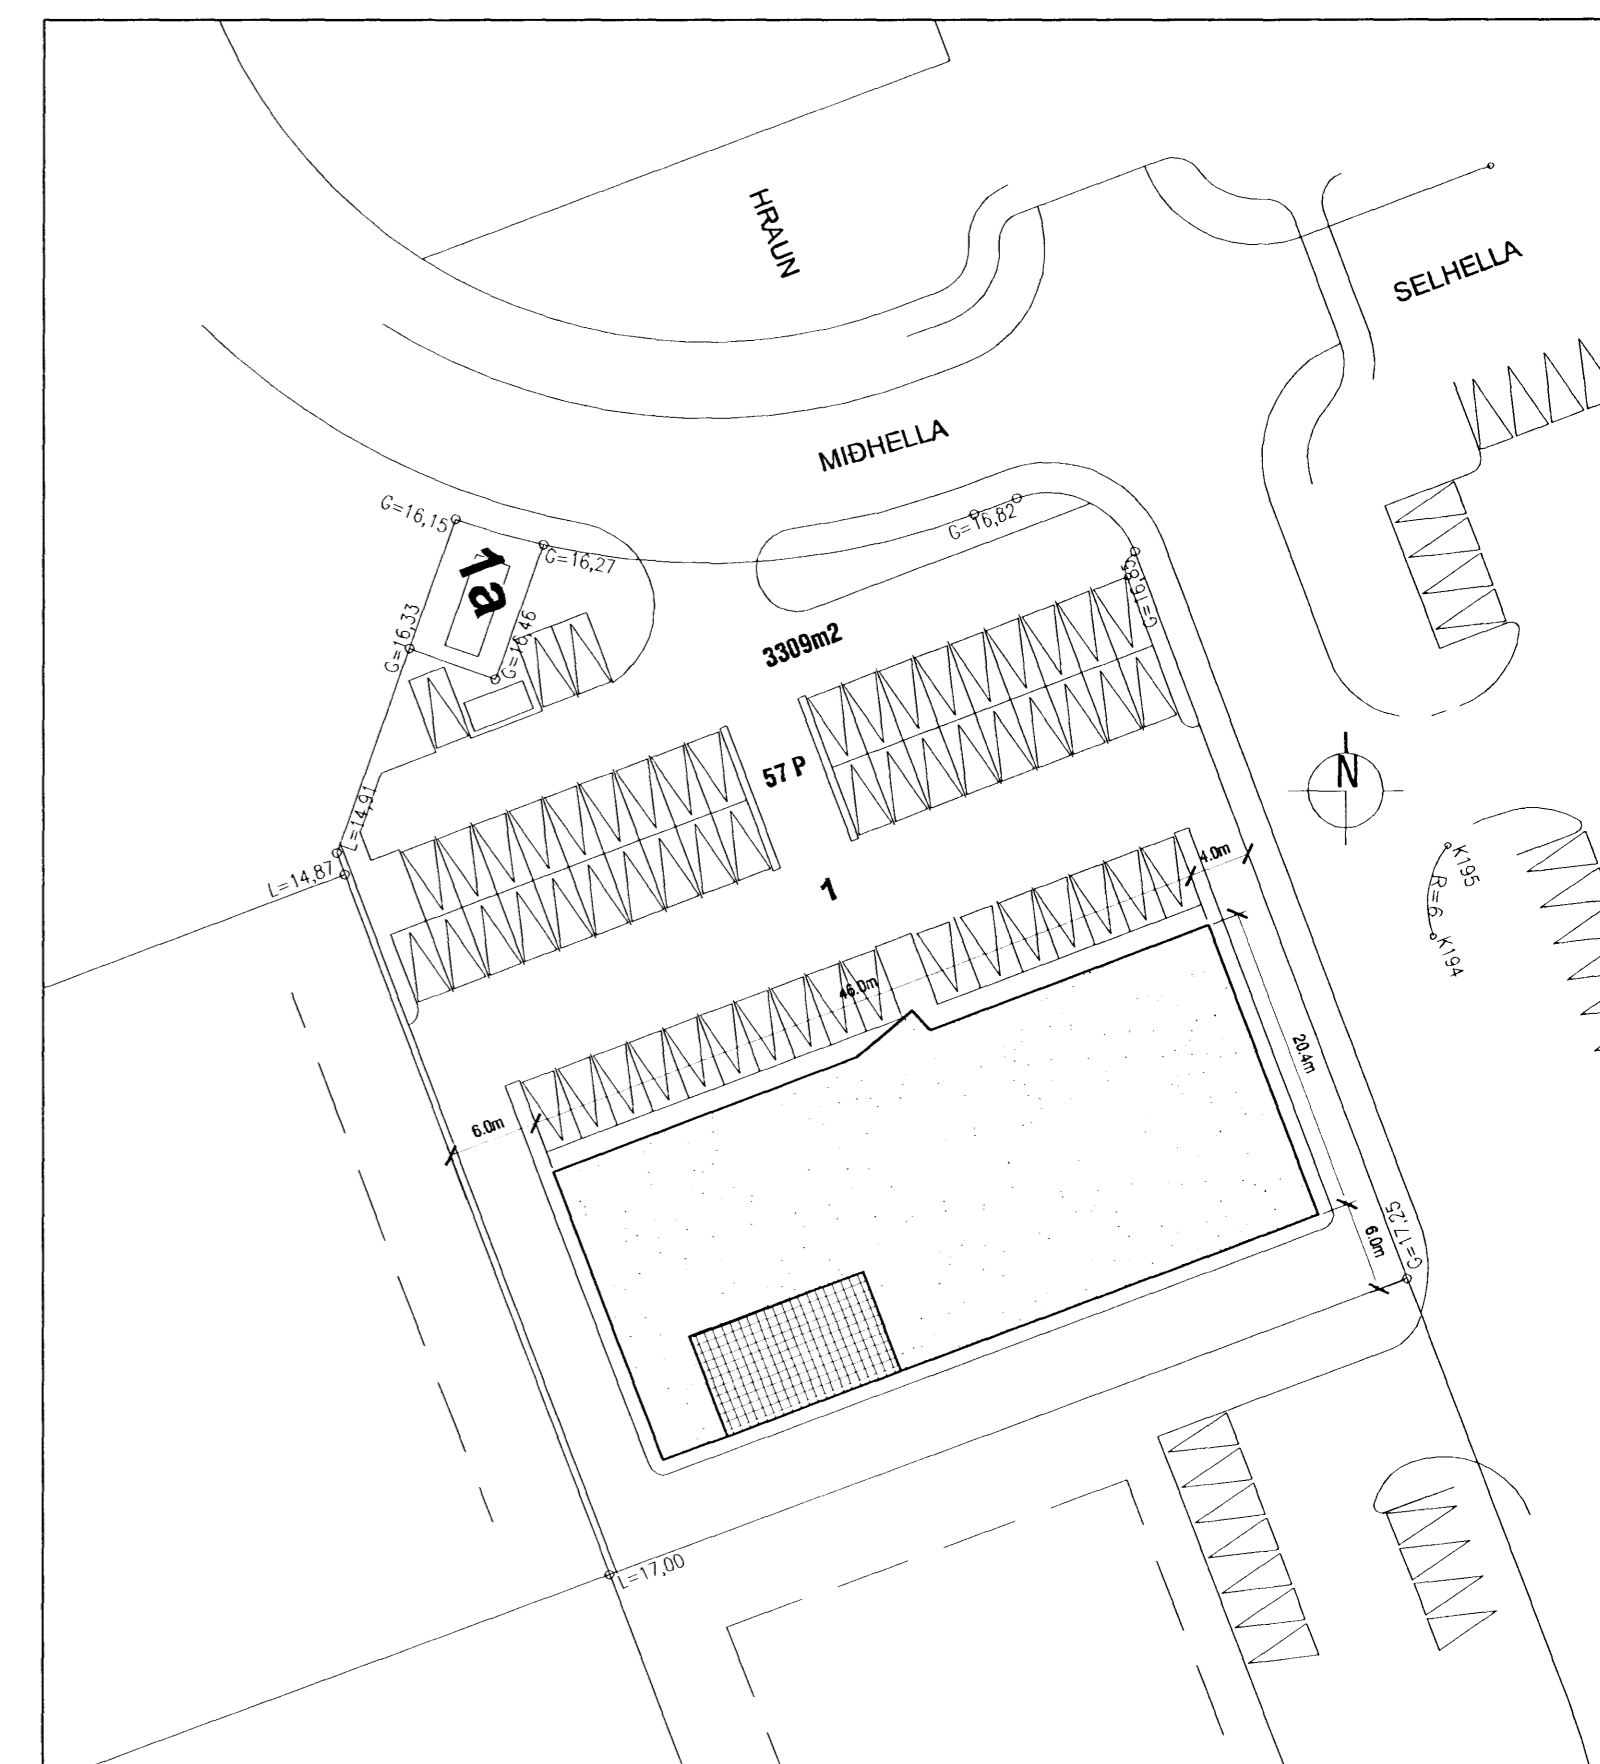

Afstöðumynd
mkv. 1:500

Skráningartafa: Tjarnarvellir 3 - Hafnarfjörður					Skrásetjari: Kári Eiríksson				
Landnúmer: 204709					Kennitala: 070365-4059				
Matshlutanúmer: 01					Útgáfa: 4.01t Dags: 3.9.2007				
Matshluti	Botnplata		Hjúpflötir						
	Botnplata m²	Botnplata m²	Utveggir m²	Þar af: Glugga- og dyraop m²	Þar af: Þakgluggar og þakop m²				
	187,7	938,4	969,5	138,9	938,4				

Yfirlit	Innan hæða		Útan hæða			Alls
	A	A	B	C		
Botnflötur / m²	1.745,9				1.745,9	
Brúttóflötur / m²	1.736,2				1.736,2	
Brúttórúmmál / m³	6.453,7				6.453,7	
Nettóflötur / m²	1.544,1			132,2	1.676,3	
Birt flatarmál / m²	1.736,2				1.736,2	
Skiptarúmmál / m³	5.546,191				5.546,191	