
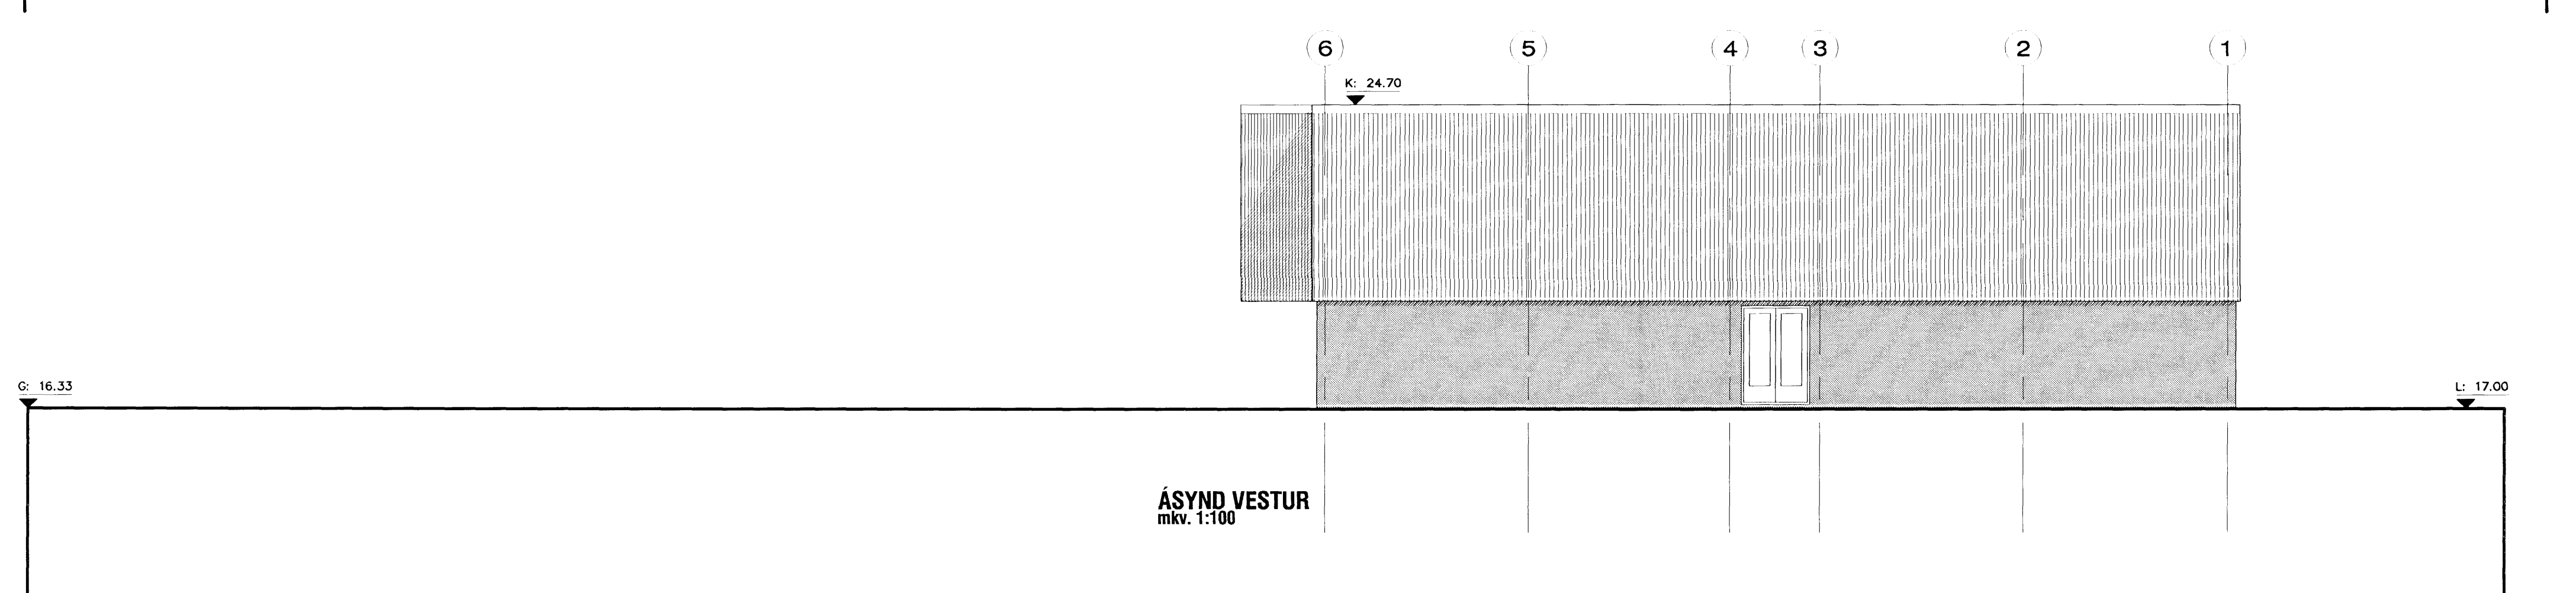
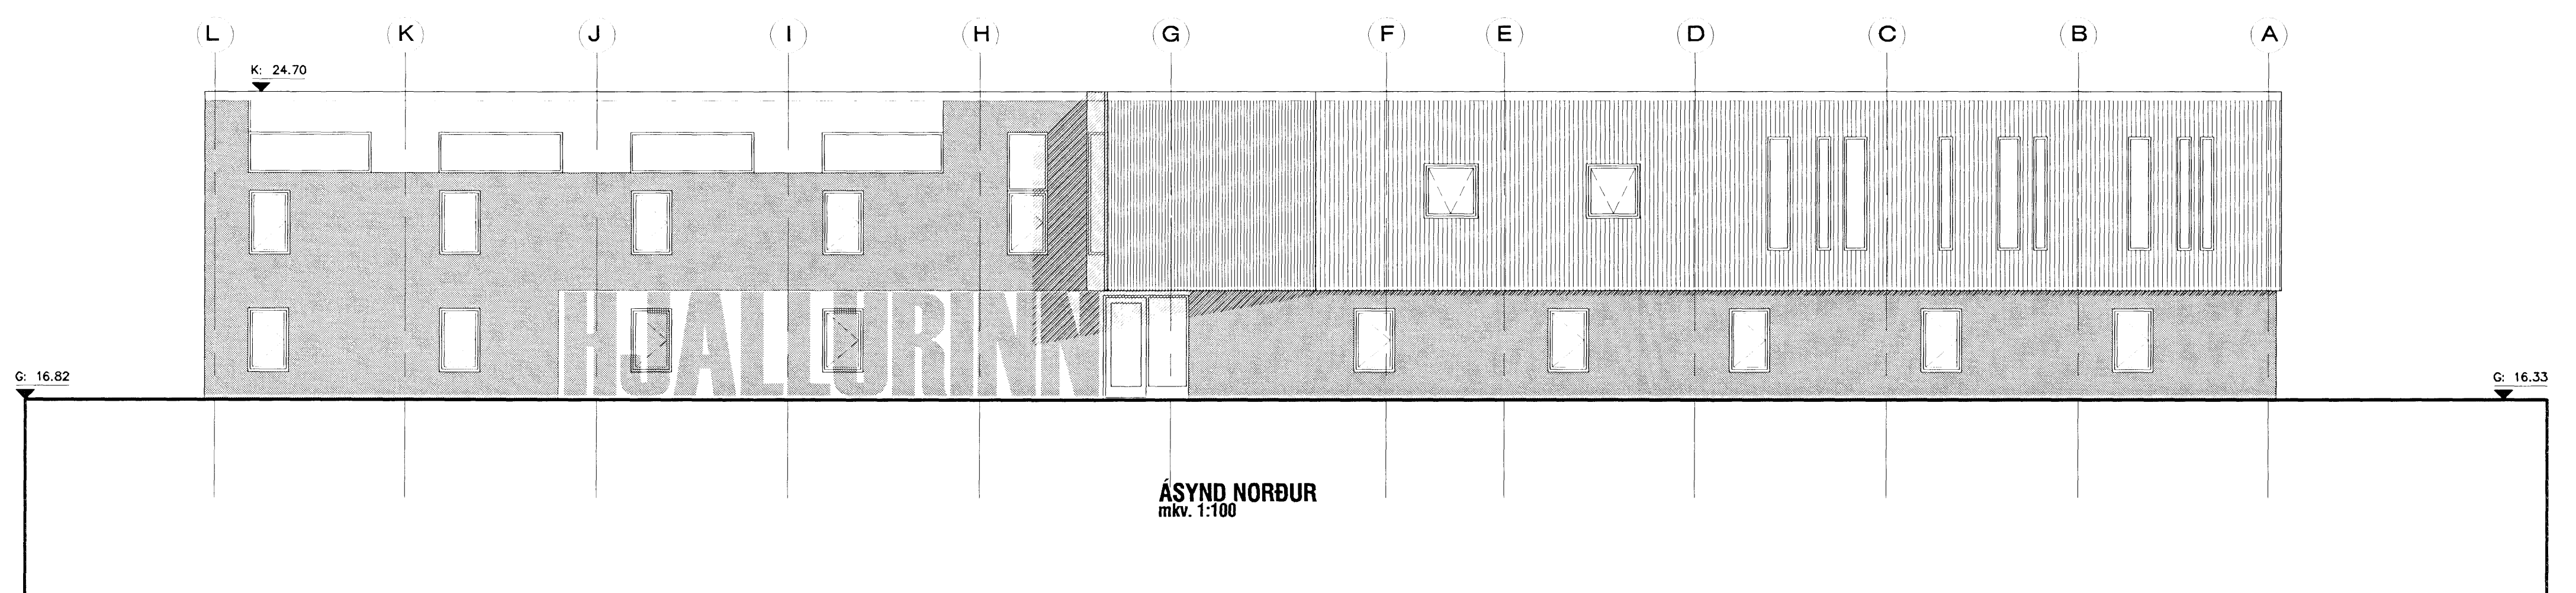
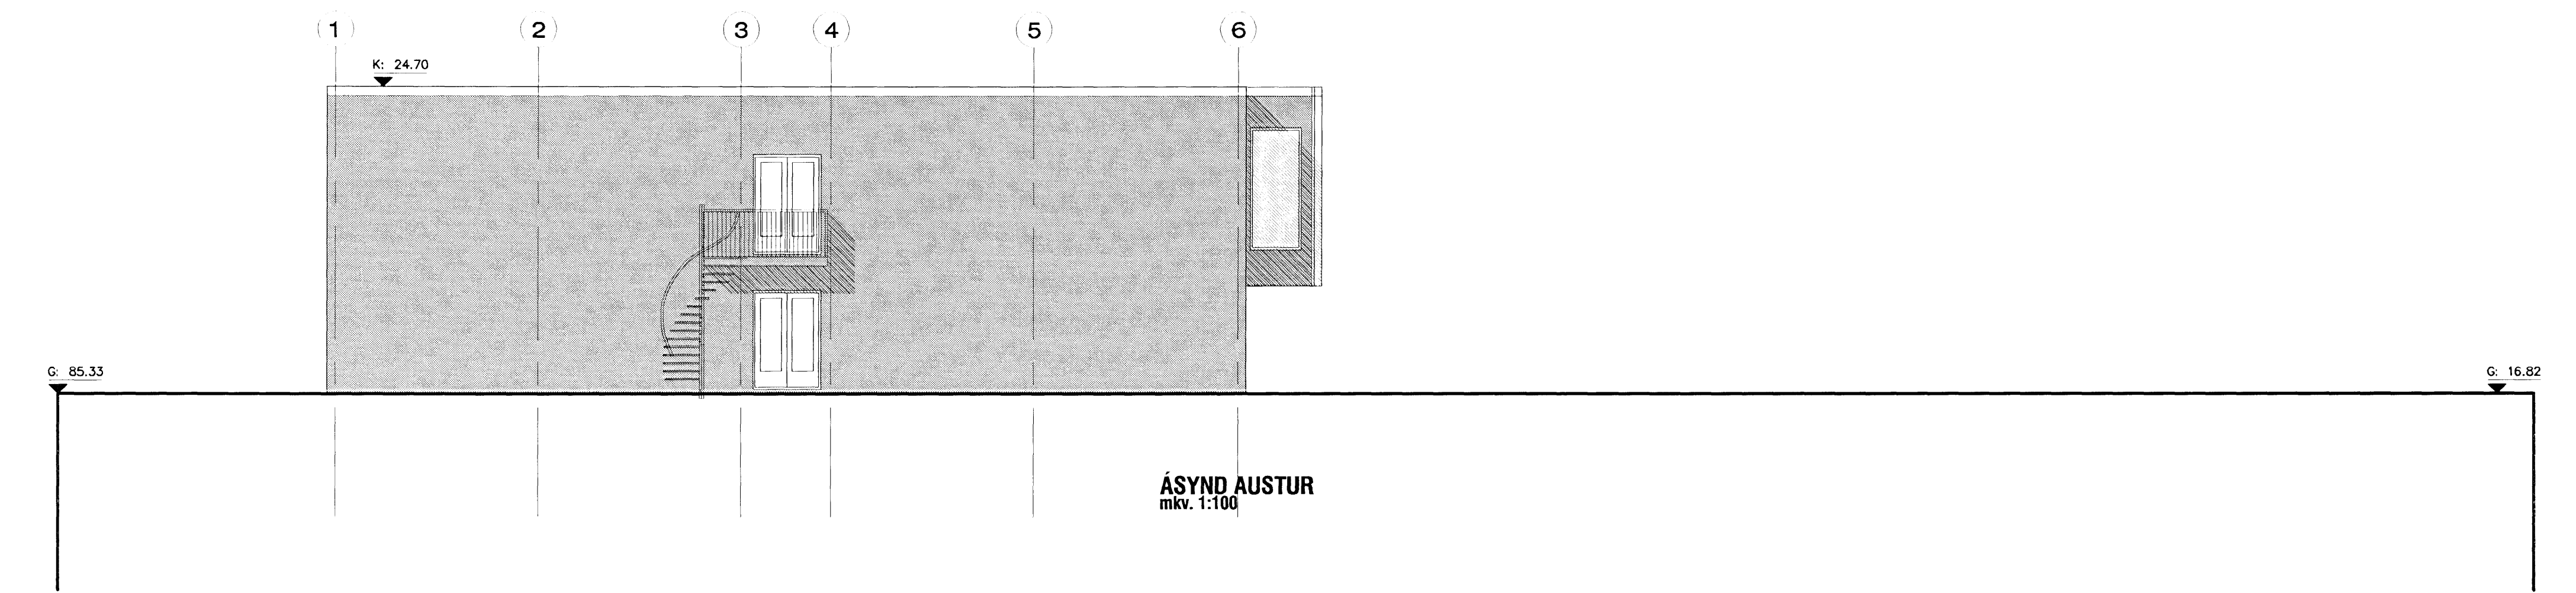


Samþykkt þann
 19 SEP 2007
 Byggingatúlkunir í Hafnarvíði
 F.h. Jón Sigurðsson

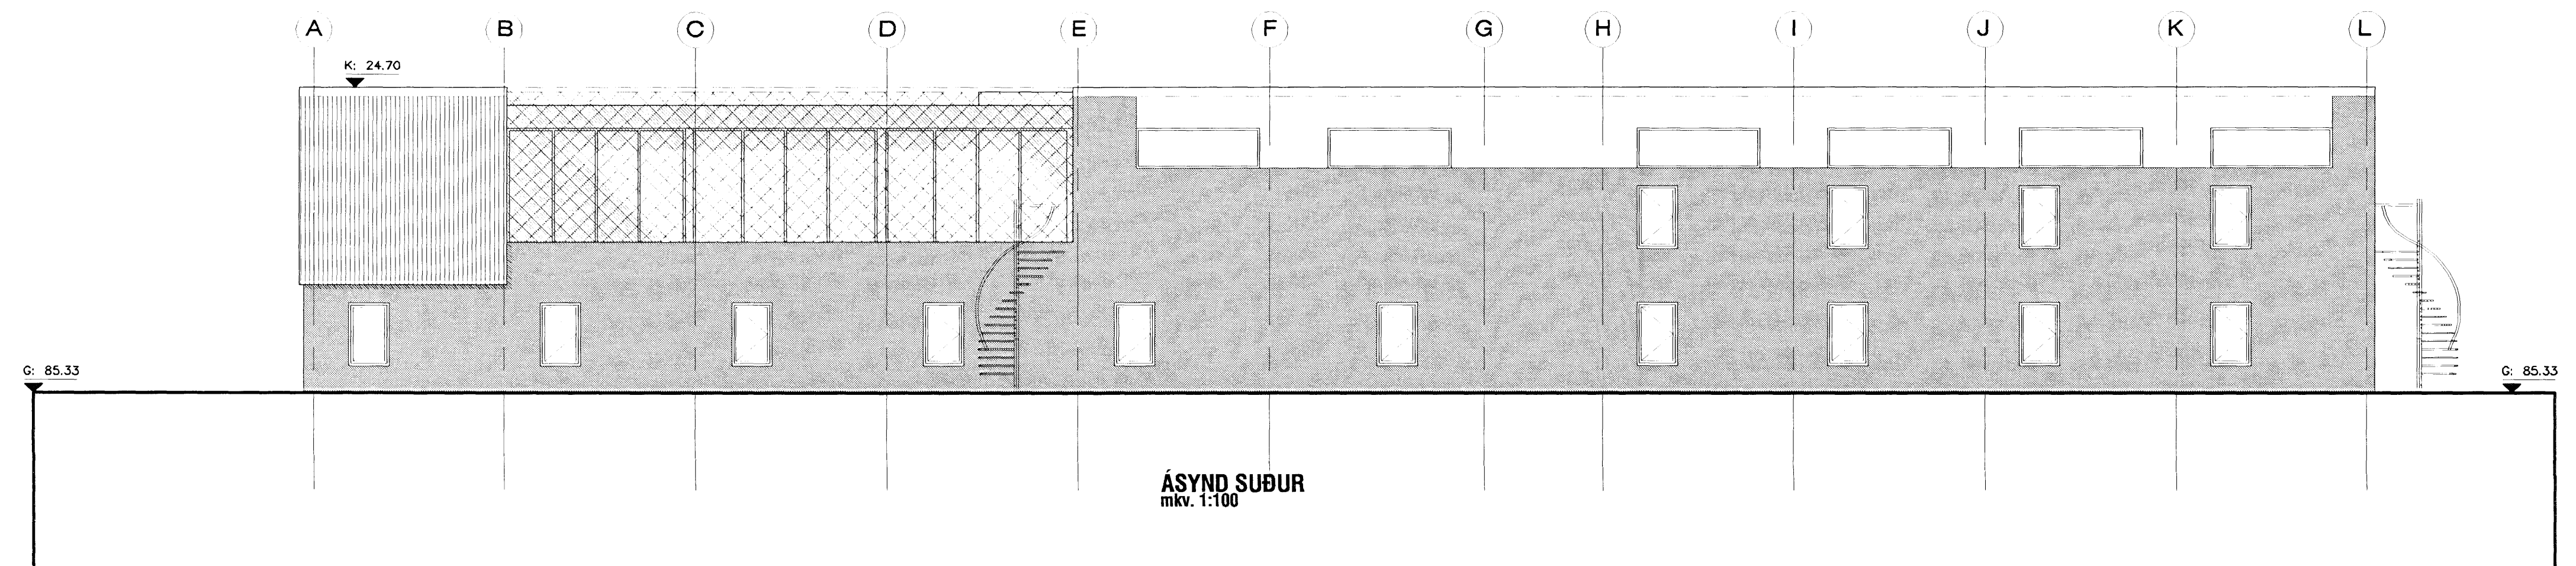

	MIDHELLA 1 - Listamiðstöð		0709 203
	Ásýndir		
VERKSTÆÐI ARKITEKTA ehf. - Gunnarssundj 5 - 220.Hj. - Sími: 565 9779 KARI EIRIKSSON arkitekt FAI - kt: 070365-4039 - email: kari@aoki.is - www.aoki.is	1:100	KE	KE
Óli máli eru í millimetrium. Óli vastærni skal bera undir höndum. Málóttótt af teikningum. Óli máli afhugið á staðnum. Óli ánot og all þau teikningar, að hluta eða í heild, en hób settlega leyfi notkandi.	3.sept.2007	17.sept.2007	17.sept.2007