


Sampykkt þann  
 19 SEP 2007  
 Byggingaálftrúinn í Hafnarfirði  
 F.h. Jón Sigurðsson

Nr. 40

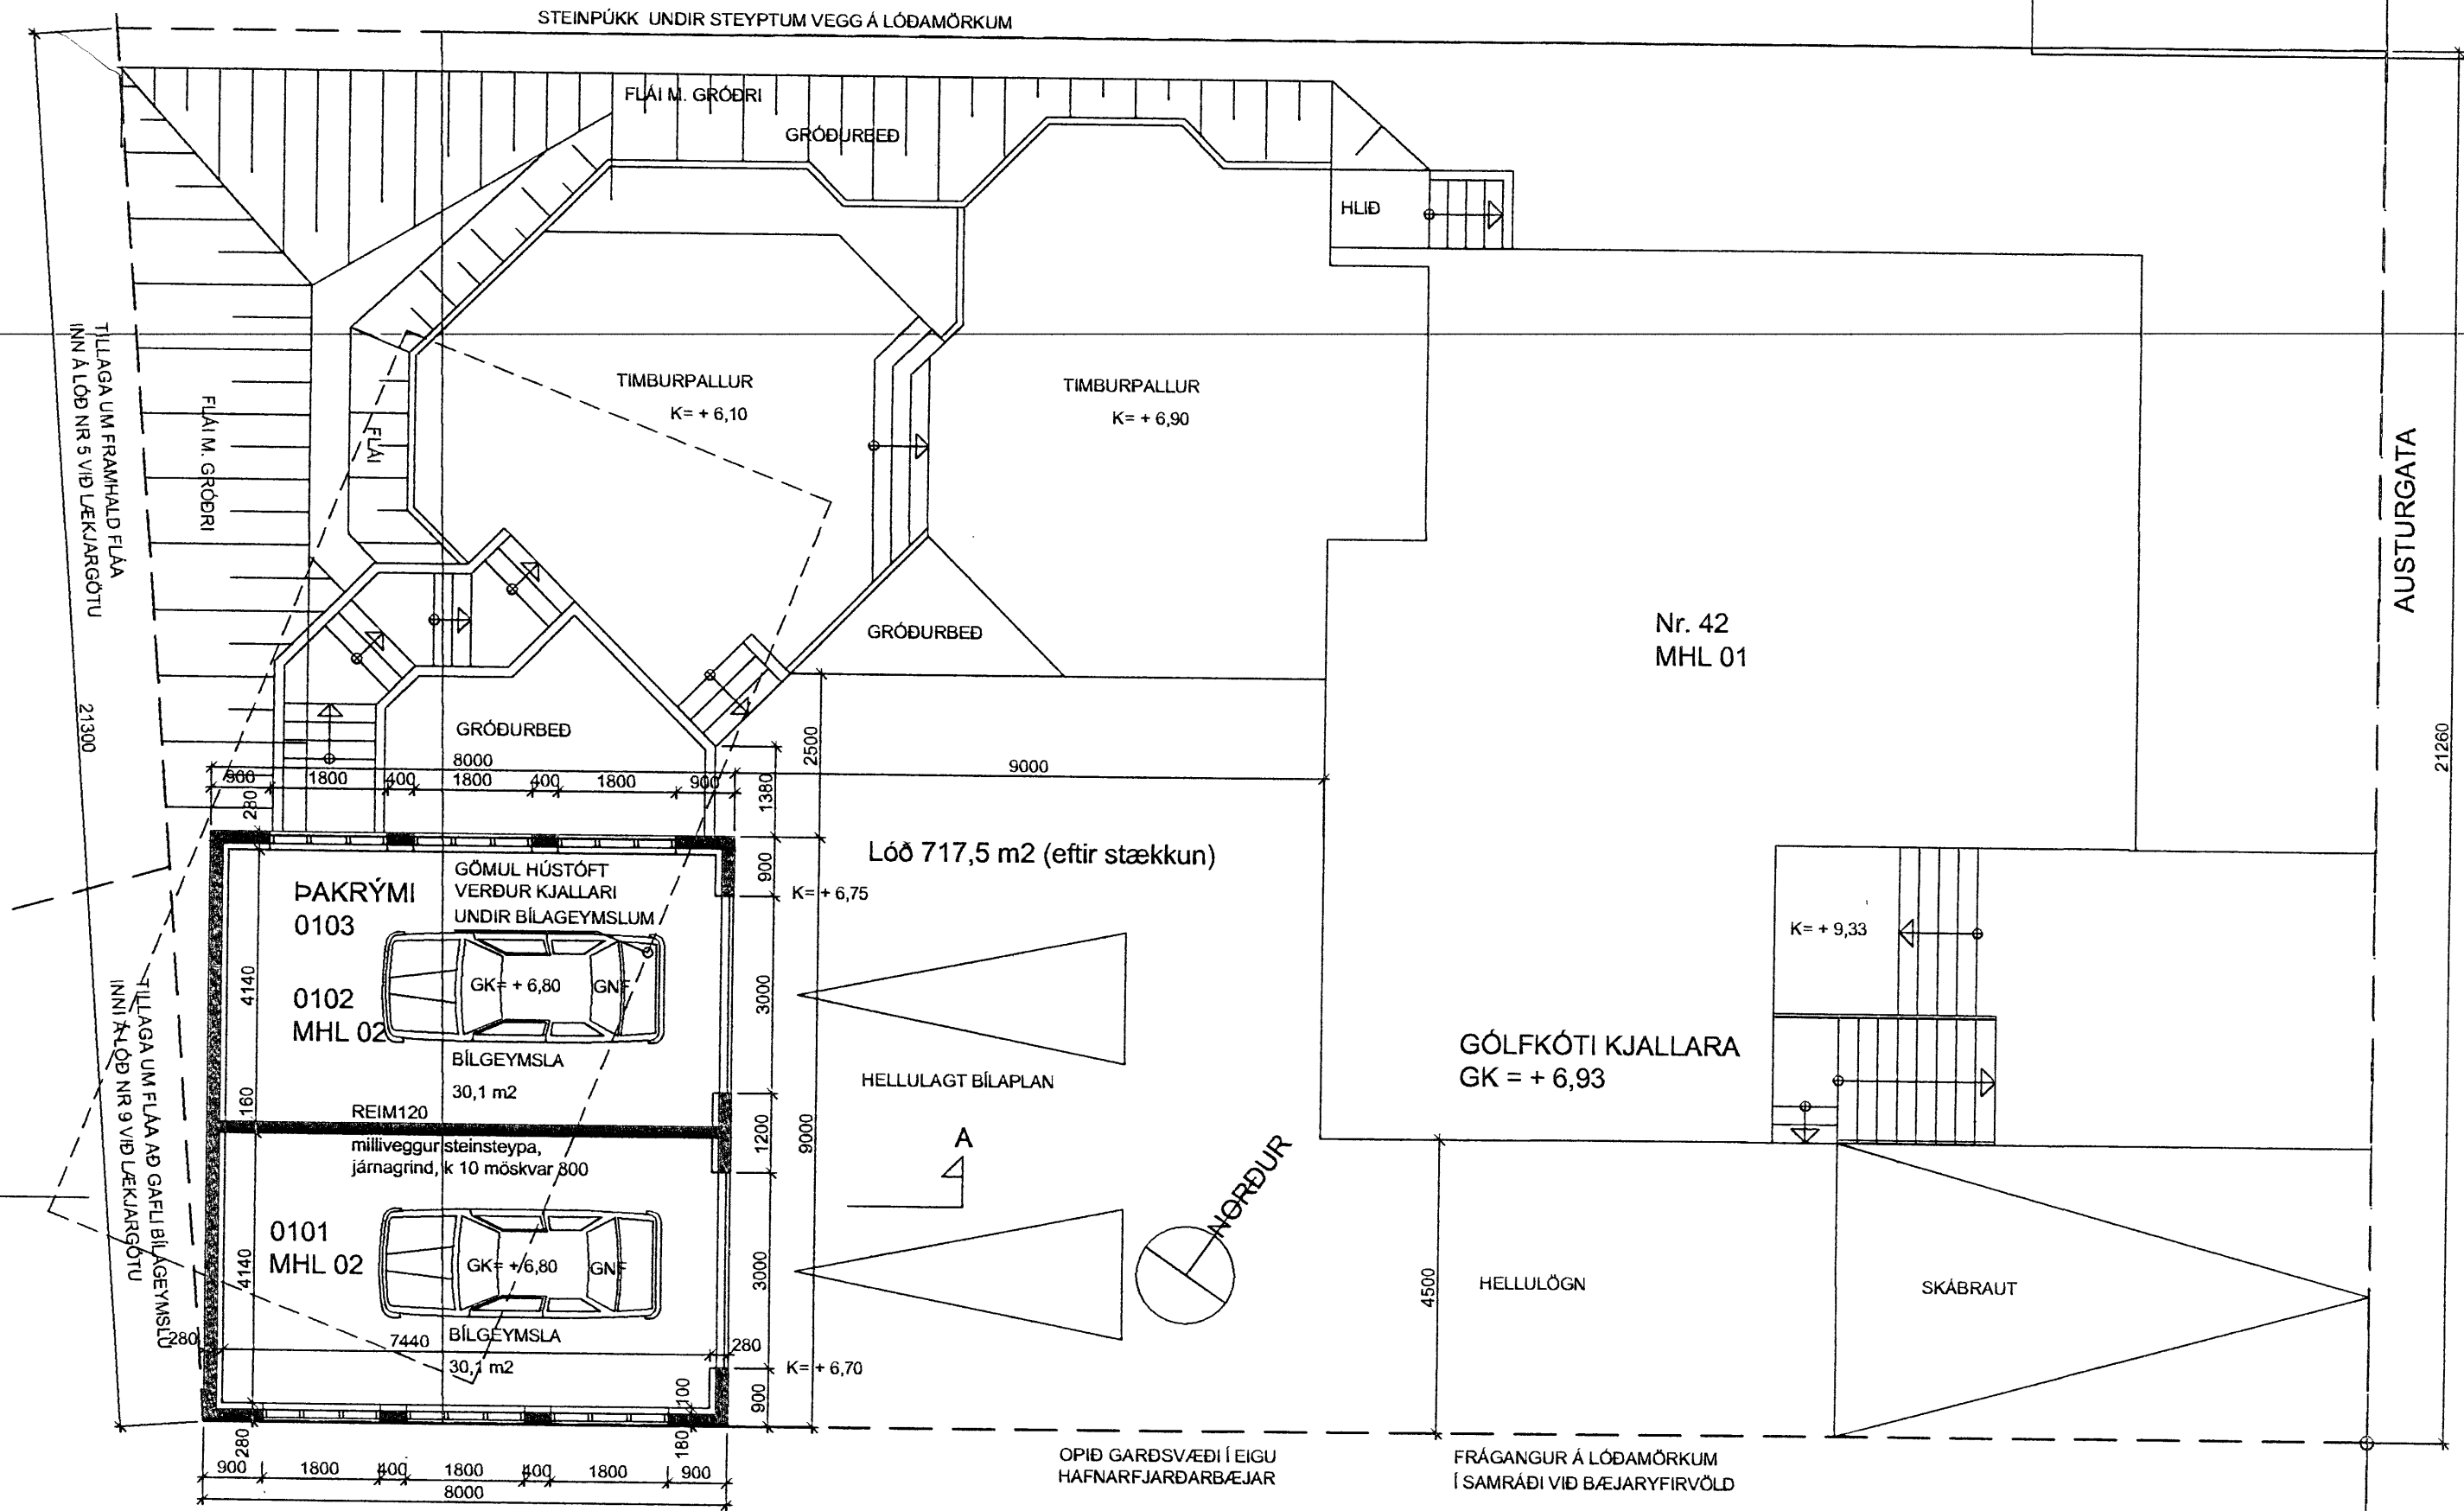

N-Lækjargata nr.5  
 L=606,4 m<sup>2</sup>

N-Lækjargata nr. 9  
 L=410,70 m<sup>2</sup>

GRUNNMYND 1.HÆÐ

*linnþór*  
 AUSTURGATA 42, HAFNARFIRÐI BLO1