



ÚTLIT SUÐUR

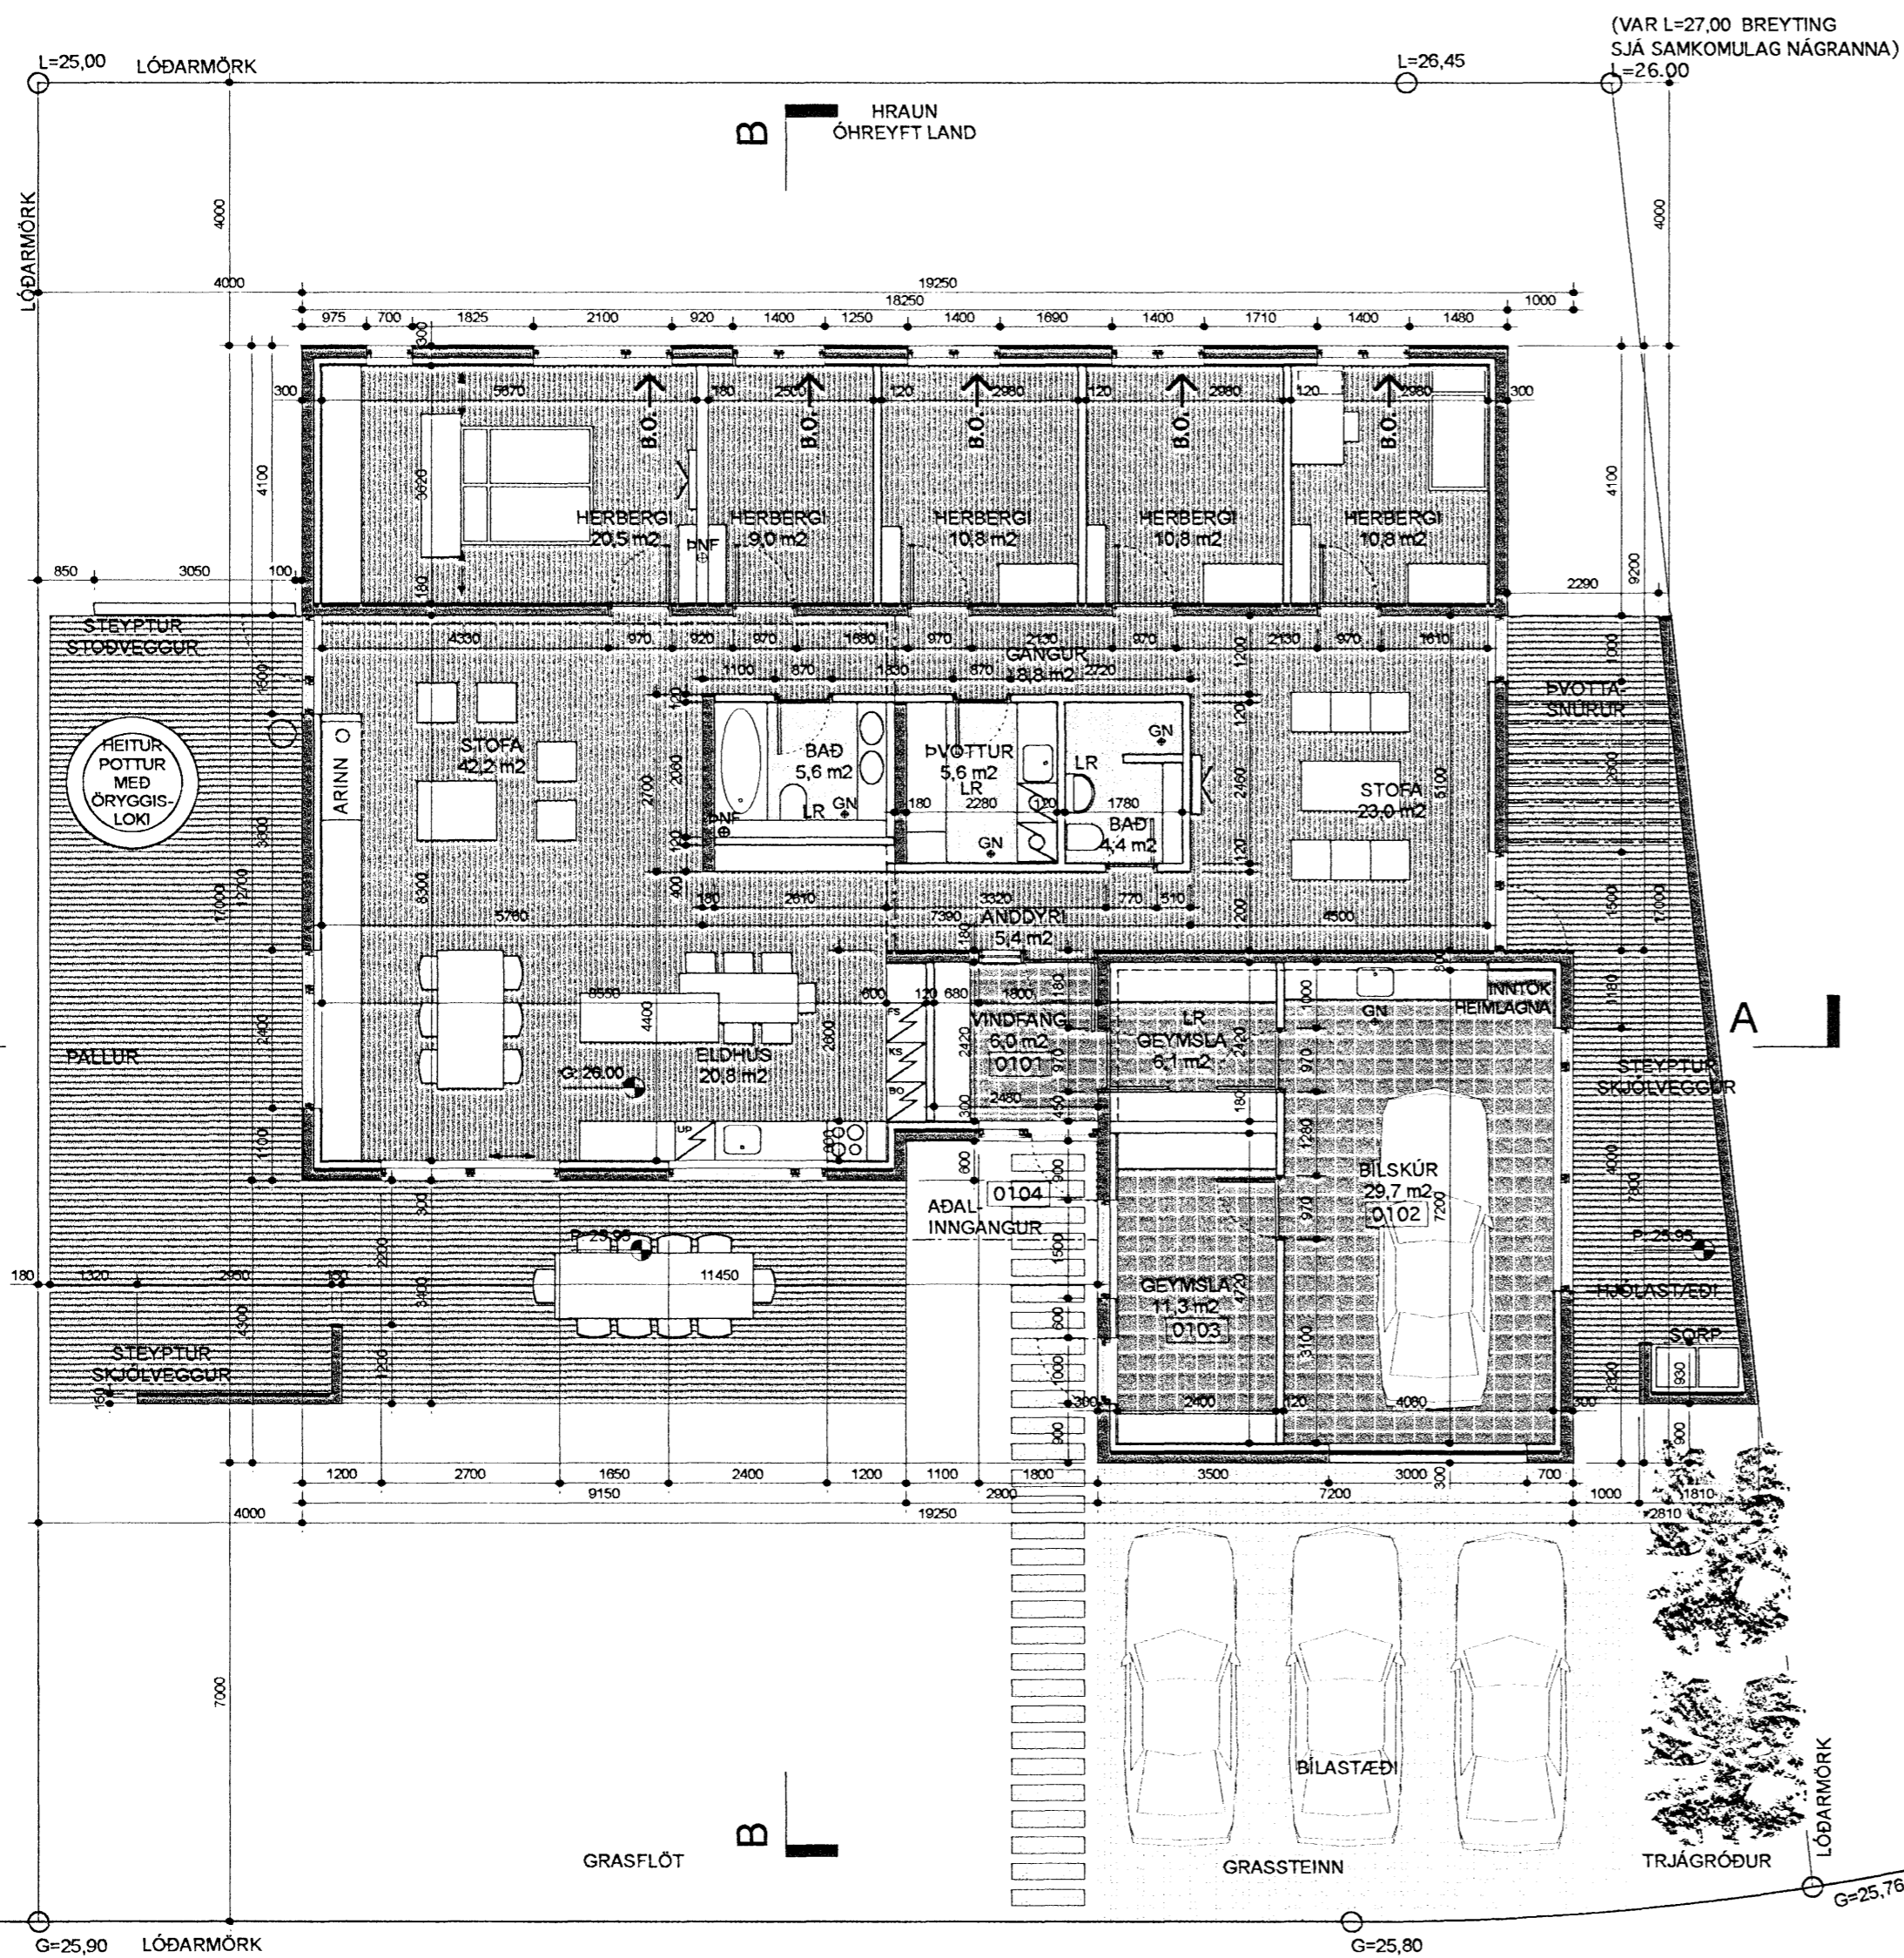


GRUNNMYND

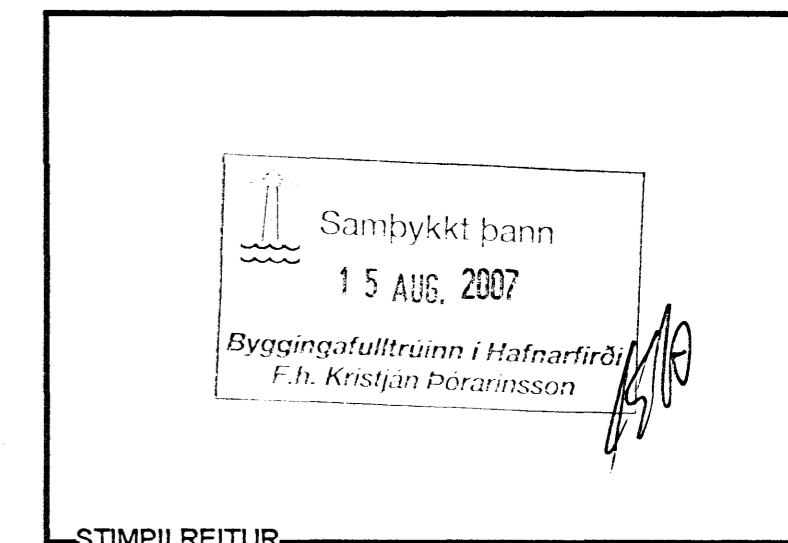


Sigríður Magnúsdóttir

SIGRÍÐUR MAGNÚSDÓTTIR 260362-6589 ARK.FAÍ MNAL  
 HANS-OLAV ANDERSEN 120160-2069 ARK.FAÍ MNAL  
 Laugavegi 26 • 101 Reykjavík • S:512 4200 • www.tst.is • info@tst.is

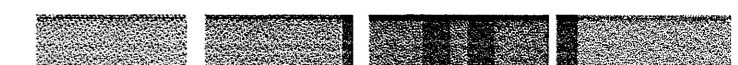

Teiknistofan TRÖÐ

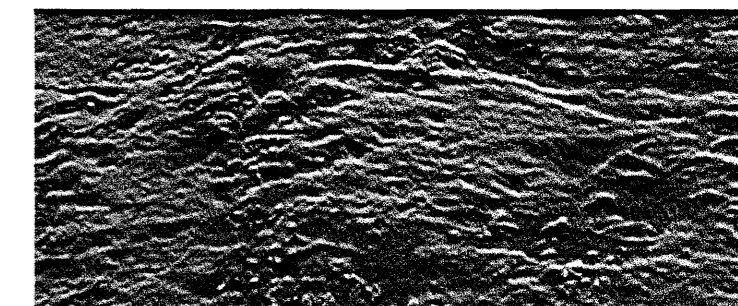

03: BREYTTUR GLUGGI, HÆKKUN GLUGGA	07 08 07	BGH
02: LAGFERINGAR	29 11 06	FK
01: ÞAKKANTUR LÆKKAÐUR SKJÓLVEGGJUM BREYTT GV BREYTT Í STEYPTAN VEGG GV BREIKKAÐUR V. ÞAKNIÐURFALLR.	20 10 06	FK
00: NÝ TEIKNING	20 09 06	FK
<b>BREYTING:</b>	<b>DAGS:</b>	<b>TEIKN:</b>

**DREKAVELLIR 49**  
**NÝBYGGING**  
**EINBYLISHÚS**

EFNI:	GRUNNMYND, ÚTLIT
	<b>2 af 3</b>
ÁFANGI:	AÐALTEIKNINGAR
MÆLIKVARÐI:	A2 - 1:100, A4 - 1:200
DAGSETNING:	07 08 2007
TEIKNINGARNÚMÉR:	A3770-1110
BREYTING:	03