




SNID A-A

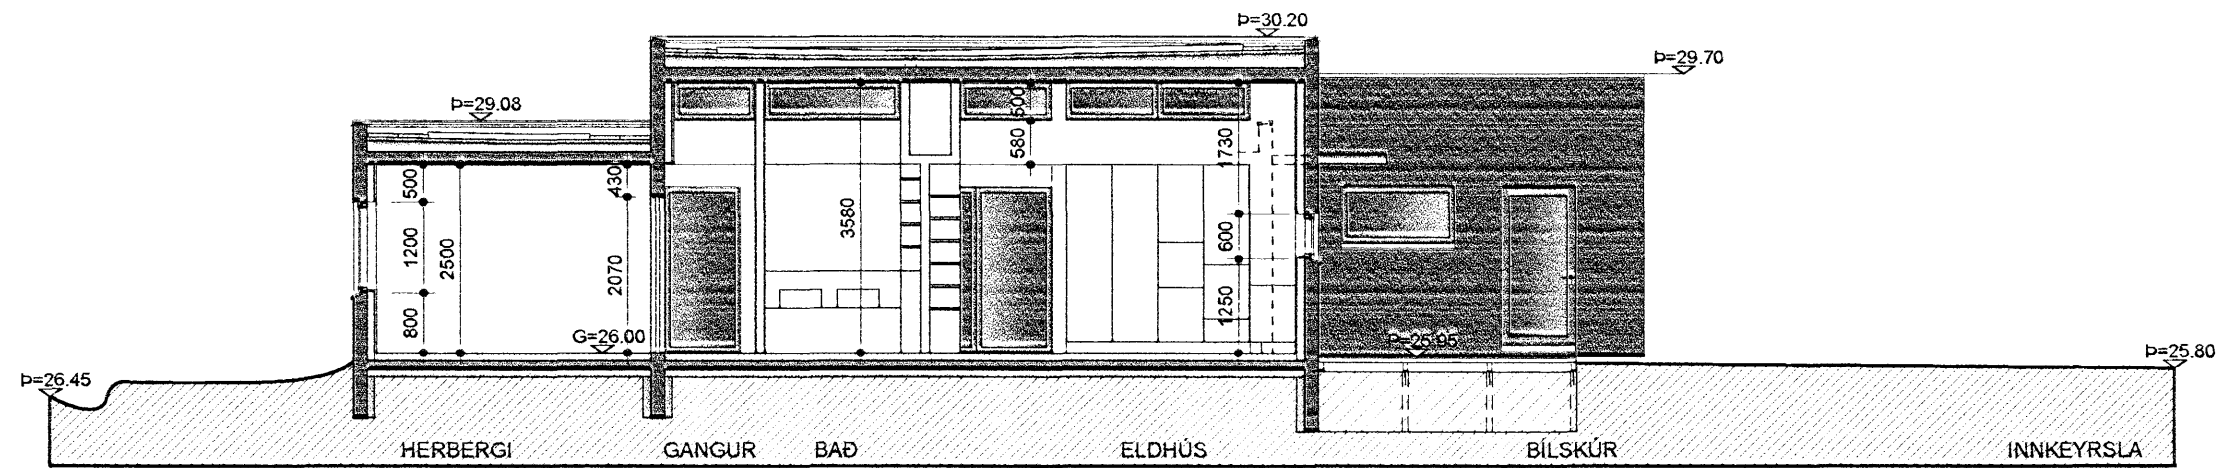


SNID B-B

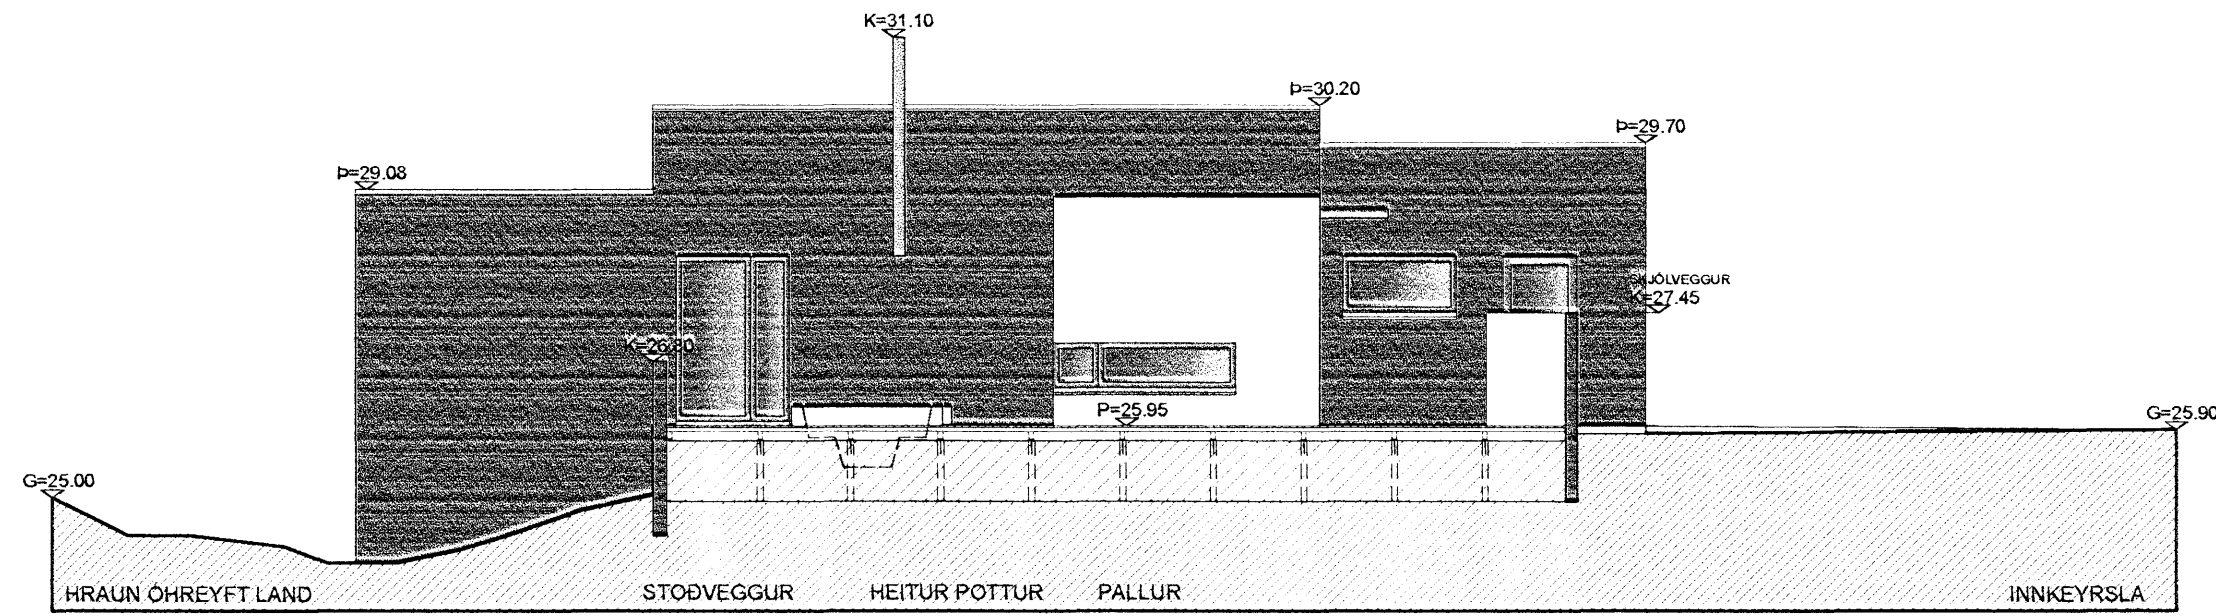

ÚLIT VESTUR

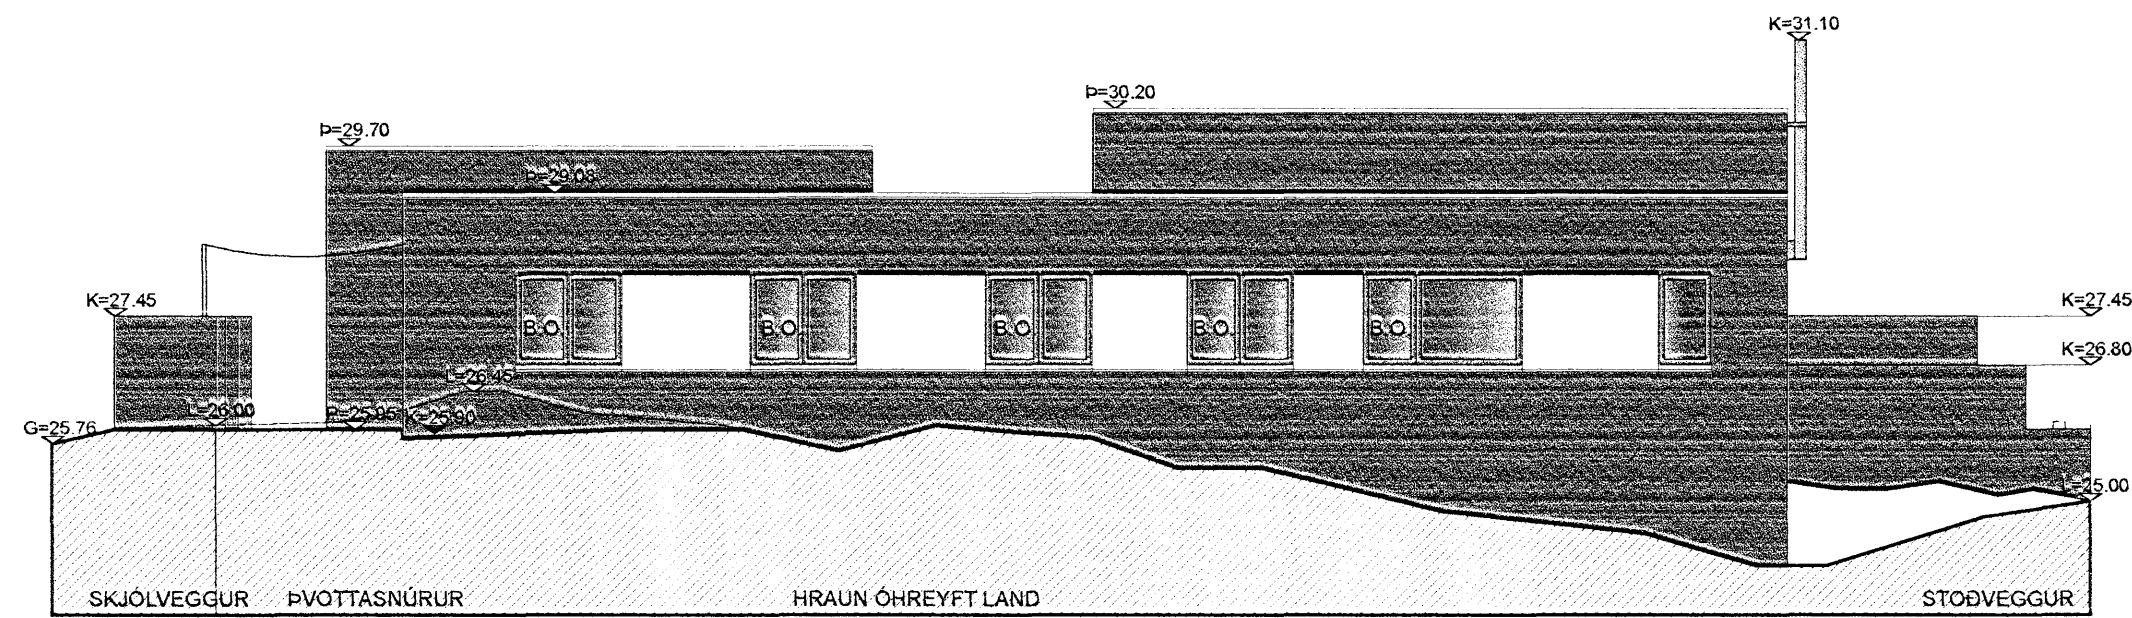

ÚLIT NORÐUR

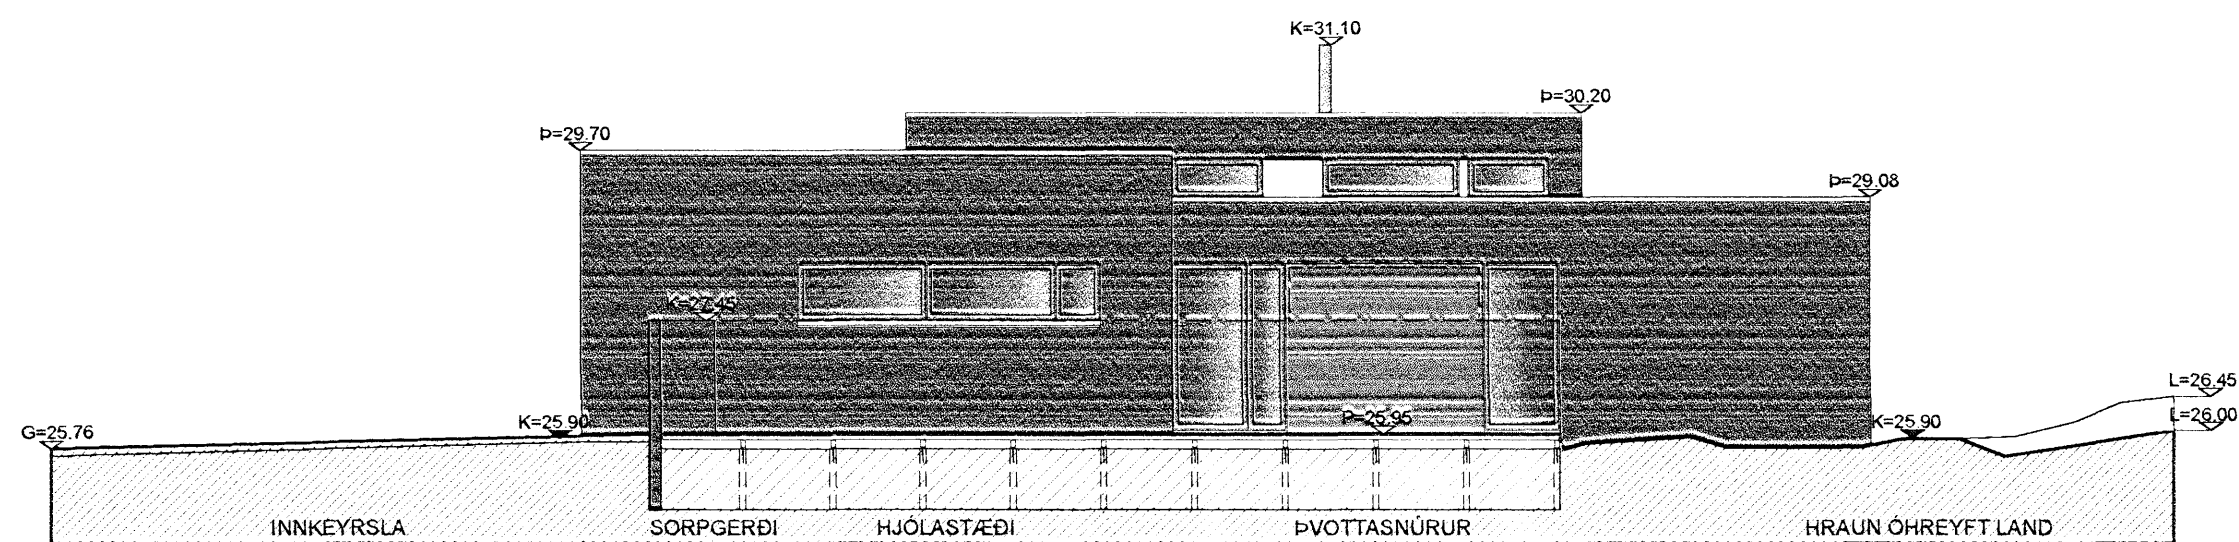

ÚLIT AUSTUR




Sigríður Magnúsdóttir

SIGRÍÐUR MAGNÚSDÓTTIR 260362-6589 ARK.FAÍ MNAL
 HANS-OLAV ANDERSEN 120160-2069 ARK.FAÍ MNAL
 Laugavegi 26 • 101 Reykjavík • S: 512 4200 • www.tst.is • info@tst.is



Teiknistofan **TRÖÐ**

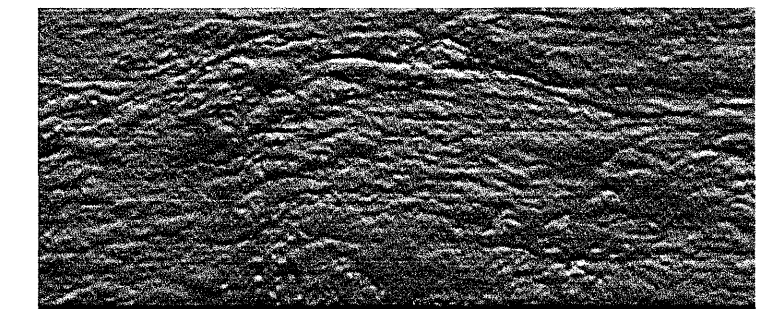

03: HÆKKUN GLUGGA	07 08 07	BGH
02: LAGFÆRINGAR	29 11 06	FK
01: ÞAKEININGUM BREYTT Í FLATT ÞAK	20 10 06	FK
GLUGGUM BREYTT		
ÞAKKANTUR LÆKKAÐUR		
SKJÖLVEGGJUM BREYTT		
00: NÝ TEIKNING	20 09 06	FK
BREYTING:	DAGS:	TEIKN:

DREKAVELLIR 49
NÝBYGGING
EINBÝLISHÚS

EFNI:	ÚTLIT, SNID
	3 af 3
ÁFANGI:	ADALTEIKNINGAR
MÆLIKVARÐI:	A2 - 1:100, A4 - 1:200
DAGSETNING:	07 08 2007
TEIKNINGARNÚMÉR:	A3770-1310
BREYTING:	03