



Byggingarfulltrúi
samþykkir erindið.
15. AUG. 2007
Bent skal á að samþykkt þessi verður ekki virk,
fyrir en eftir þinglýsingu eignaskiptafráflysingar,
innar og skráningu þennar hjá Eignemannum ríkisskiptisráðs.
Byggingarfulltrúinn í Hafnarfirði
E.Þ. Kristján Þórarinnsson


Úr Gildi

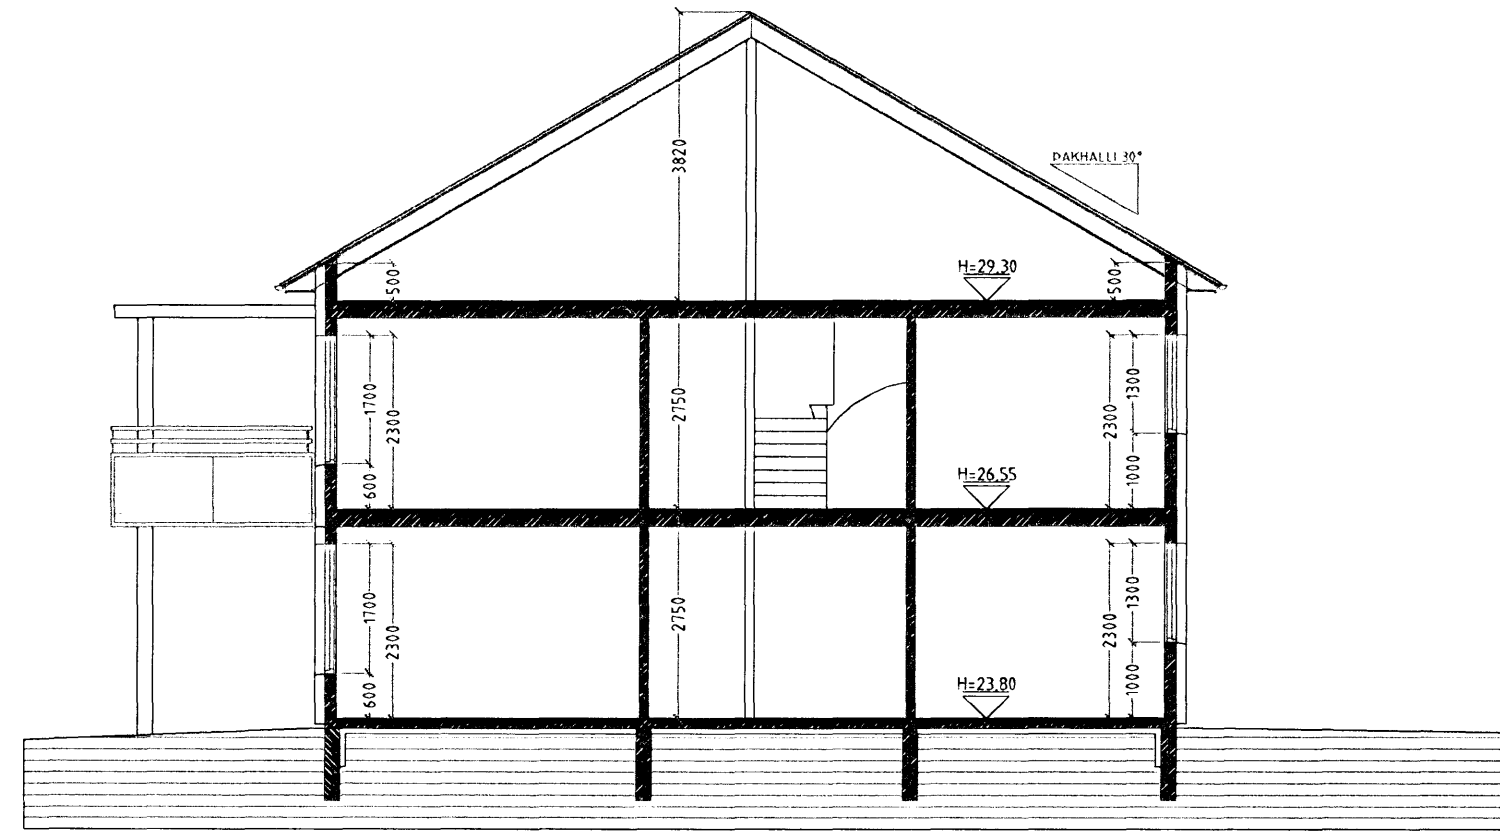


SNID A-A MKV. 1:100.

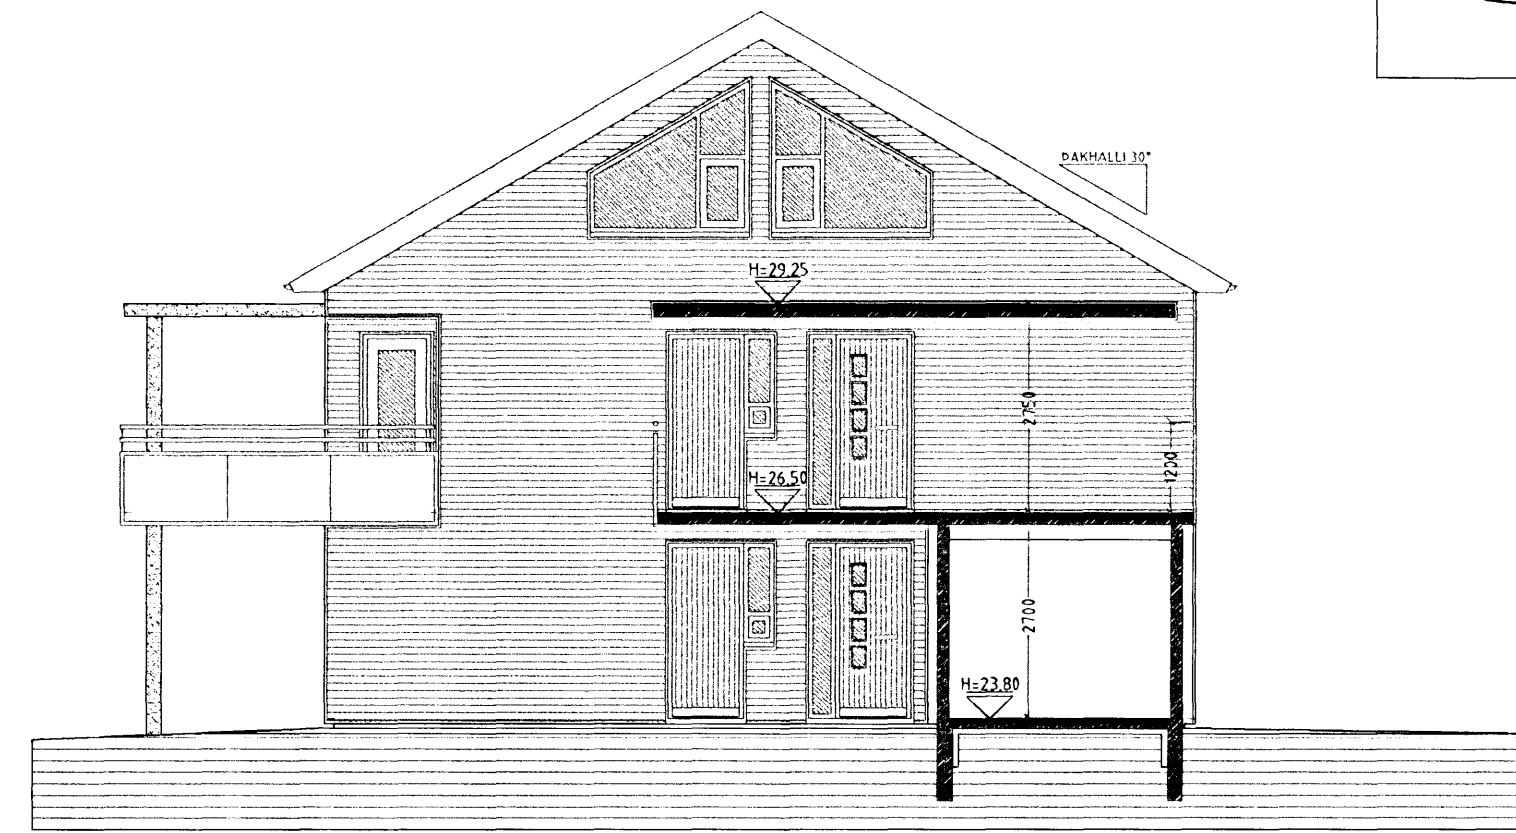

SNID C-C MKV. 1:100.

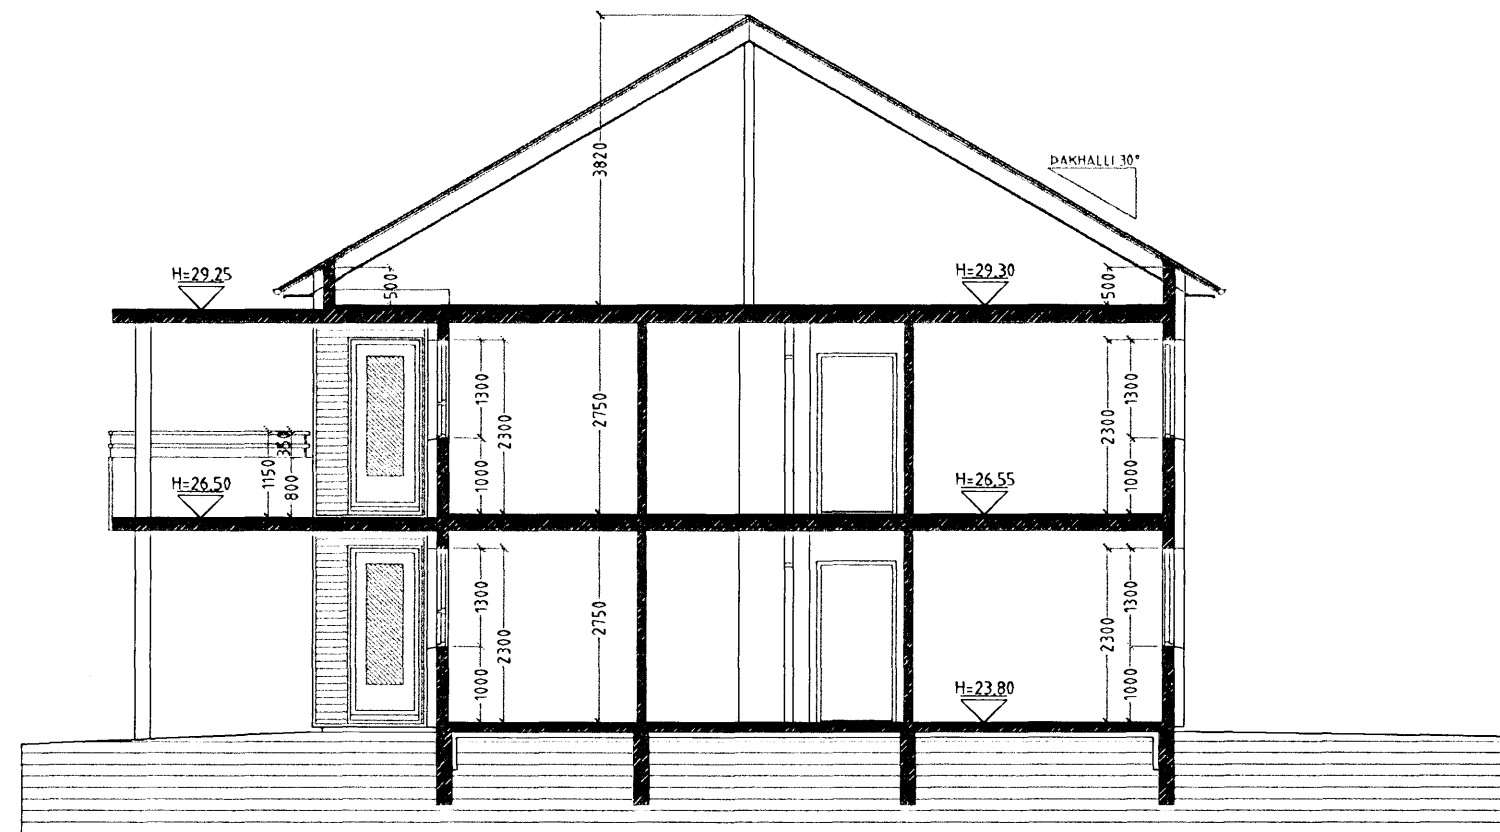

SNID B-B MKV. 1:100.

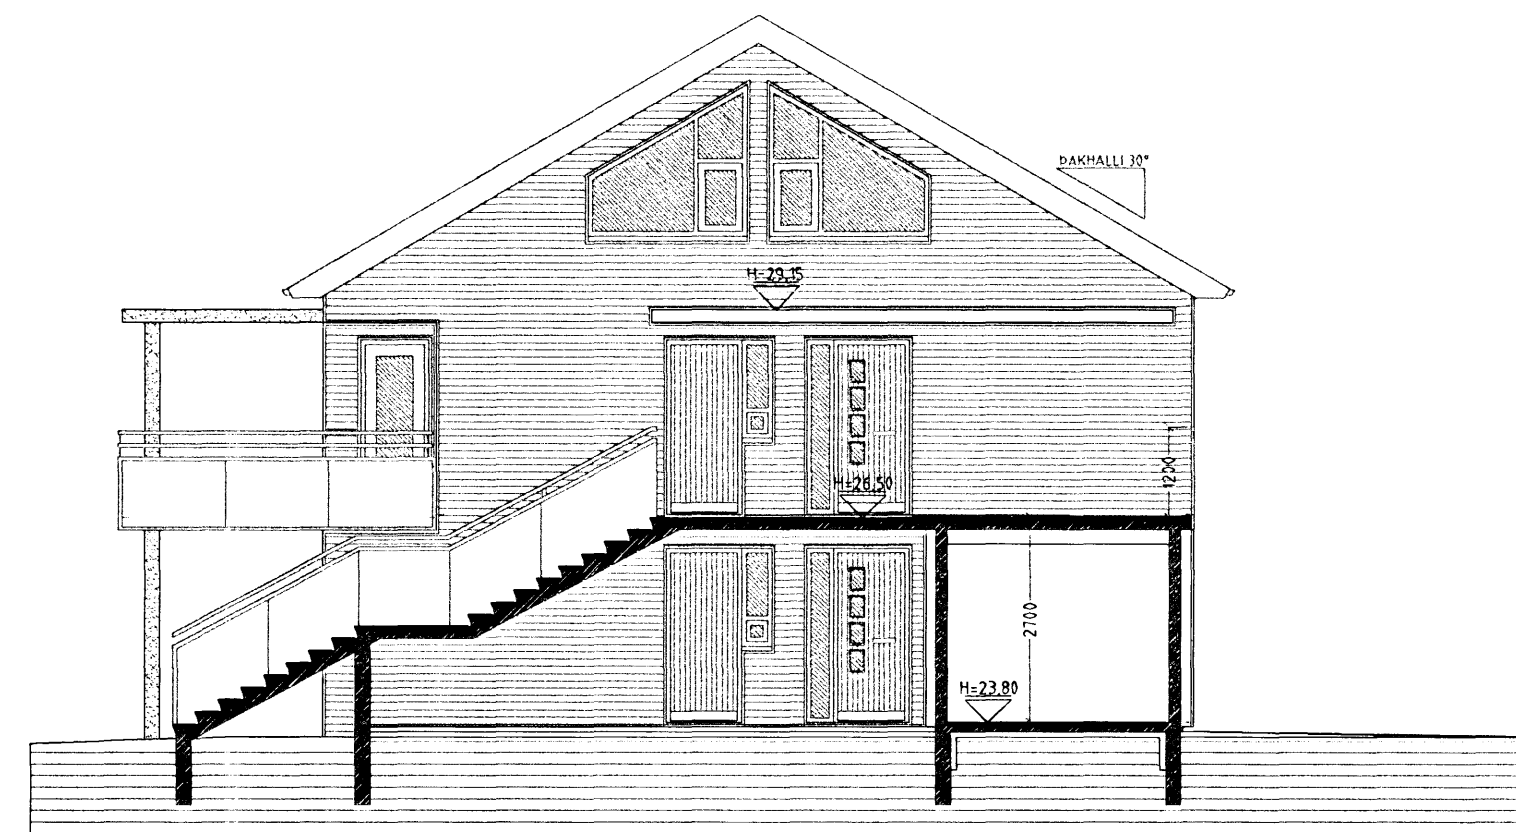

SNID D-D MKV. 1:100.

DREKAVELLIR 13 HAFNARFIRÐI.

Sigurður Þorvarðarson byggingafræðingur bfl.
Teiknistofan Strandgötu 11 220 Hafnarfirði.
Sími: 5651510. Netfang: teiknistofan@simnet.is
STH. teiknistofan ehf. kt. 510298-2769. Kf. aðalhönnuðar: 141250-4189.

Skýringar:	Aðaluppdráttur
Teikning	Sniðmyndir.
Mælikvarði:	1 : 100.
Undirskrift:	<i>Hafnarfirði</i>
Blað nr: 3 af 7.	Dagsetning: 16. AUG. 2007
Breytt:	