


Byggingarfulltrúi  
samþykkir erindið.  
15 AUG. 2007

Bent skal á að samþykkt þessi verður ekki virk fyrr en eftir þinglýsingu eignaskiptafrýðsins innar og skráningu hennar hjá Fastegnamati ríkissins.

Byggingarfulltrúinn í Hafnarfirði  
E.h. Kristján Þórarinnsson

Úr Gildi

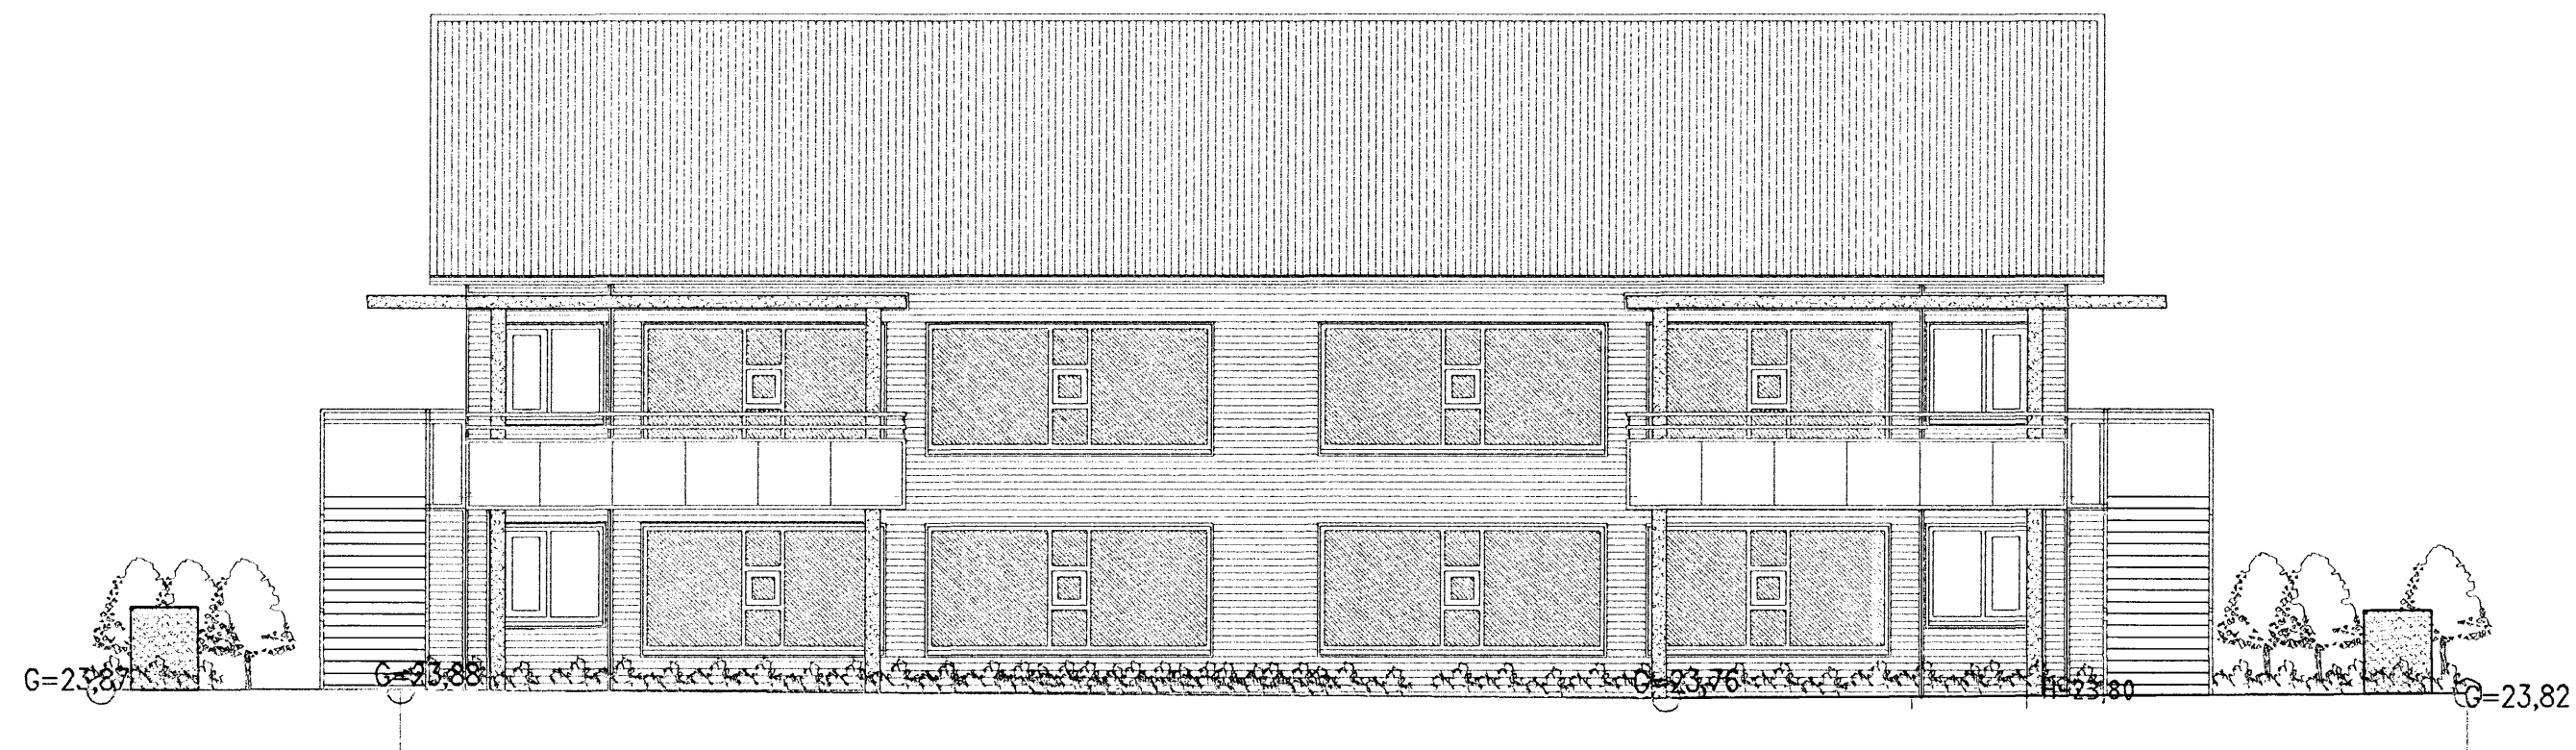

DREKAVELLIR 13 HAFNARFIRÐI.

Sigurður Þorvarðarson byggingafræðingur b.f.í.  
Teiknistofan Strandgötu 11 220 Hafnarfirði.  
Sími: 5651510. Netfang: teiknistofan@simnet.is  
STH: teiknistofan ehf. kt. 510298-2769. Kf. aðalhönnuðar: 141250-4189.

Skýringar:	Aðaluppdráttur.
Teikning:	Útlit vestur & suður.
Mælikvarði:	1 : 100.
Undirskrift:	<i>16/207 lrp</i>
Blad nr: 4 af 7.	Dagsetning: 15 júlí 2007
Breytt:	