



Byggingarfulltrúi  
samþykkt erindið.  
15. AUG. 2007

Bent skal á að samþykkt þessi verður ekki virk, fyrr en eftir þinglýsingu eignaskiptafrýsningarinnar og skráningu hennar hjá Eignamatari ríkissins.  
Byggingarfulltrúinn í Hafnarfirði  
E.h. Kristján Þórárnsson

Úr Gildi

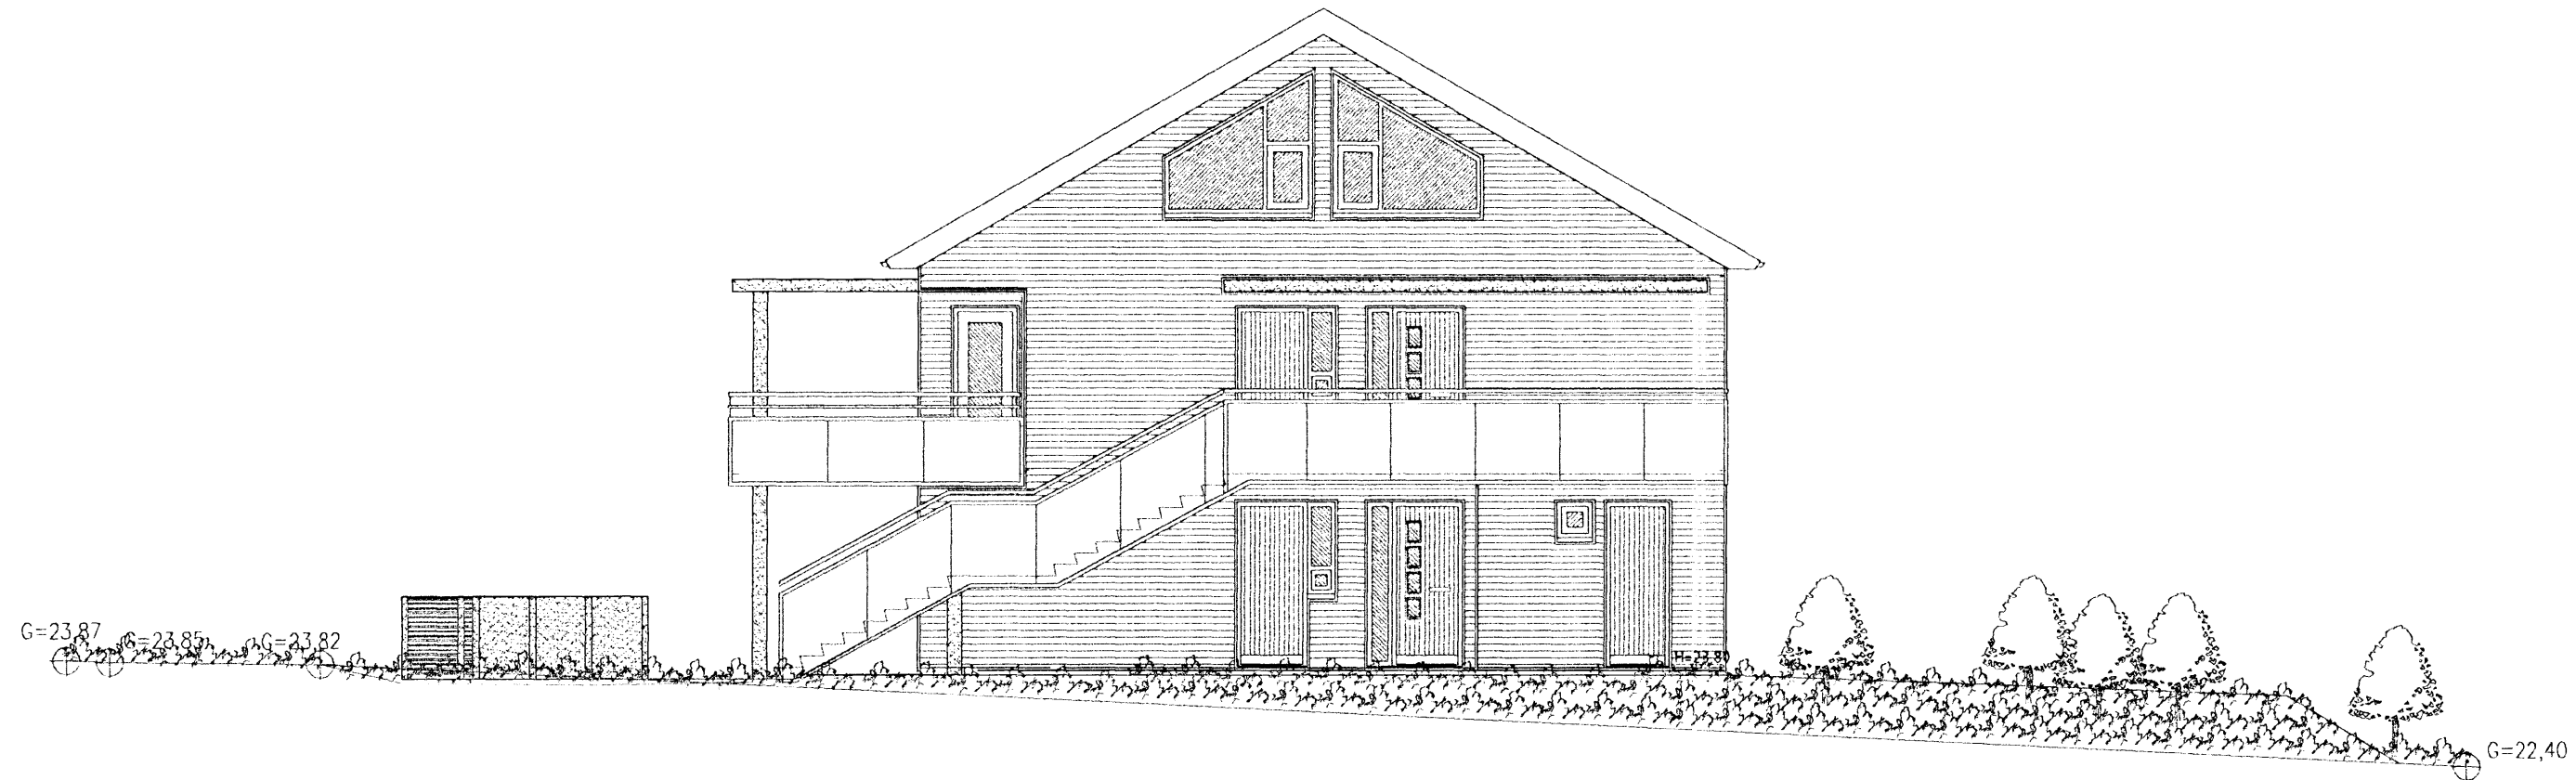

ÚTLIT AUSTUR MKV. 1:100.

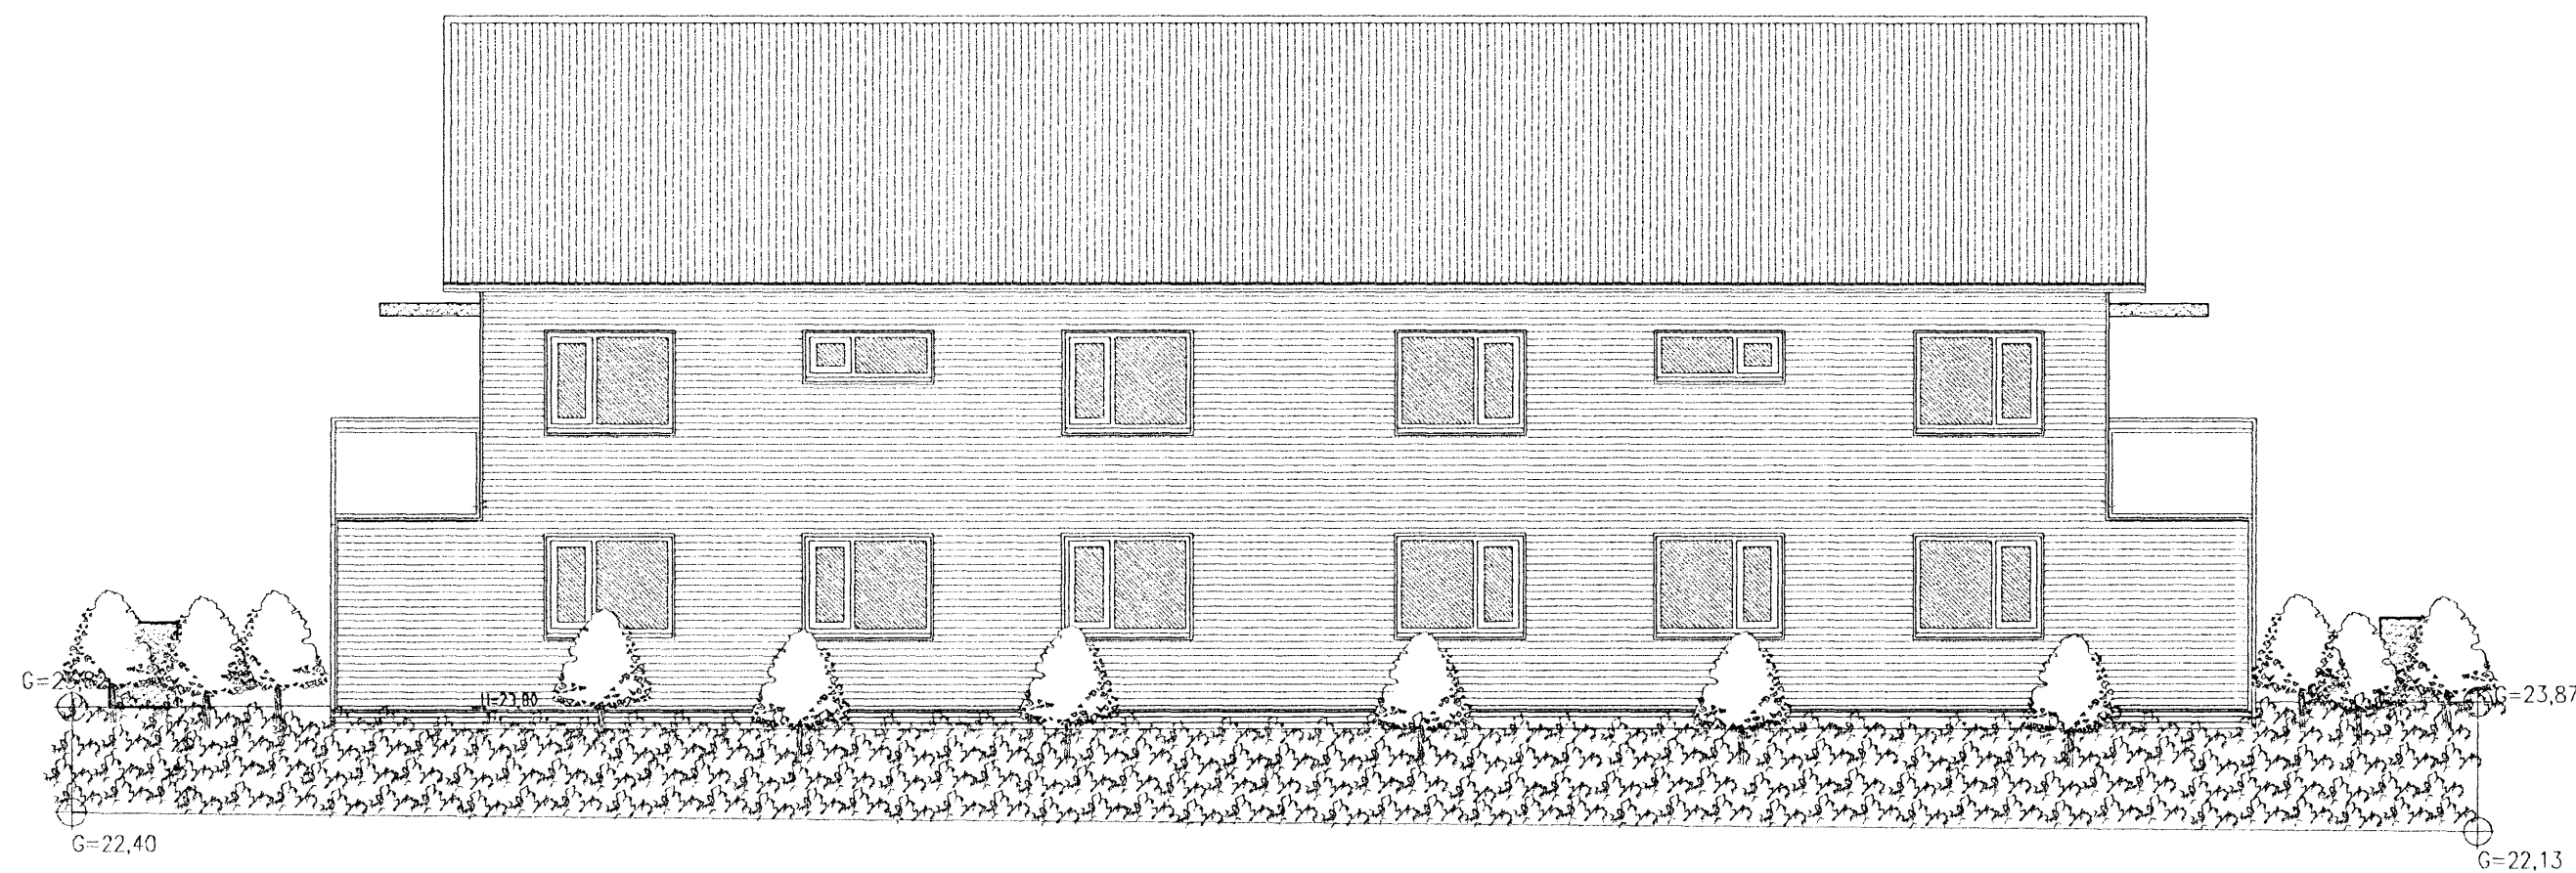

ÚTLIT NORÐUR MKV. 1:100.

DREKAVELLIR 13 HAFNARFIRÐI.

Sigurður Þorvarðarson byggingafræðingur b.f.í.  
Teiknistofan Strandgötu 11 220 Hafnarfirði.  
Sími: 5651510. Netfang: teiknistofan@simnet.is  
STH. teiknistofan ehf. kt. 510298-2769. Kt. aðalhönnuðar: 141250-4189.

Skýringar:	Aðaluppdráttur.
Teikning:	Útlit austur & norður.
Mælikvarði:	1 : 100.
Undirskrift:	<i>16/7 08 Gsh</i>
Blað nr:	5 af 7.
Daðsetning:	10. júlí 2007
Breytt:	