


Byggingarfulltrúi
samþykkir erindið.
15. AUG. 2007
Bent skal á að samþykkt þessi gerðir ekki virk,
fyrir en eftir þinglýsingu eignaskiptavörðsinnar
innar og skráningu hennar hjá Fasteignanotrókunni.
Byggingarfulltrúinn í Hafnarfirði
E.h. Kristján Þórarinnsson

Úr Gildi

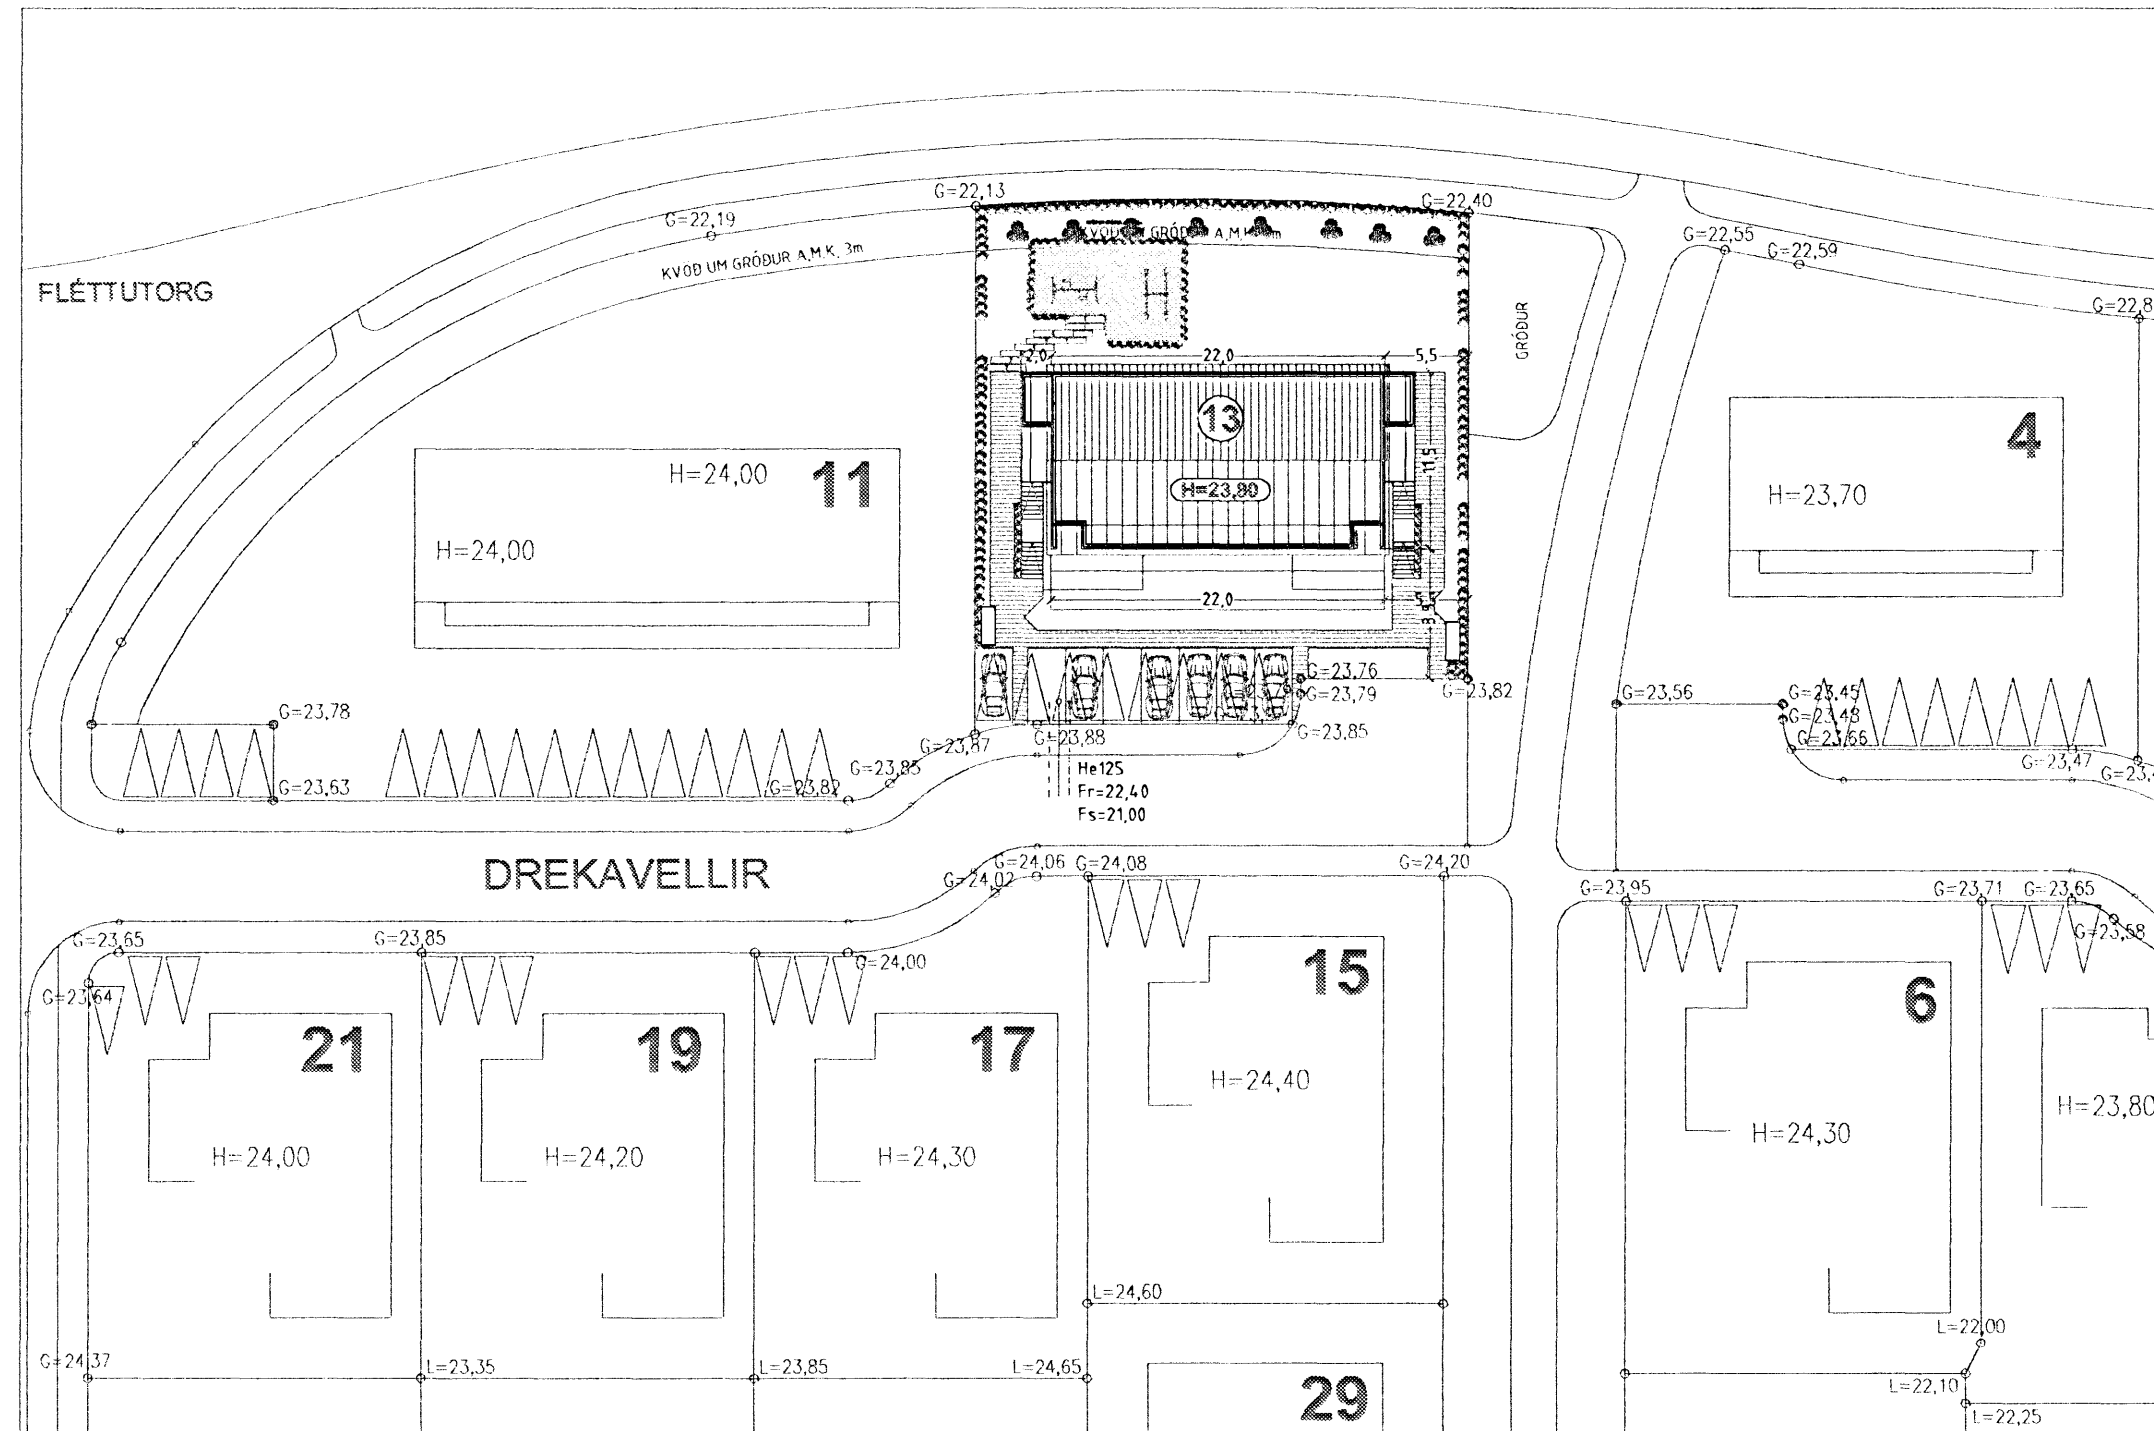

AFSTÖÐUMYND MKV. 1:500.

DREKAVELLIR 13 HAFNARFIRÐI.

Sigurður Þorvarðarson byggingafræðingur b.f.í.
Teiknistofan Strandgötu 11 220 Hafnarfirði.
Sími: 5651510. Netfang: teiknistofan@simnet.is
STH teiknistofan ehf. kt. 510298-2769. Kf. aðalhönnuðar: 14 1250-4189.

Skýringar:	Aðaluppdráttur.
Teikning:	Afstöðumynd.
Mælikvarði:	1 : 500.
Undirskrift:	<i>16/70767b</i>
Blað nr: 6 af 7.	Dagsetning: 10. júlí 2007.
Breytt:	