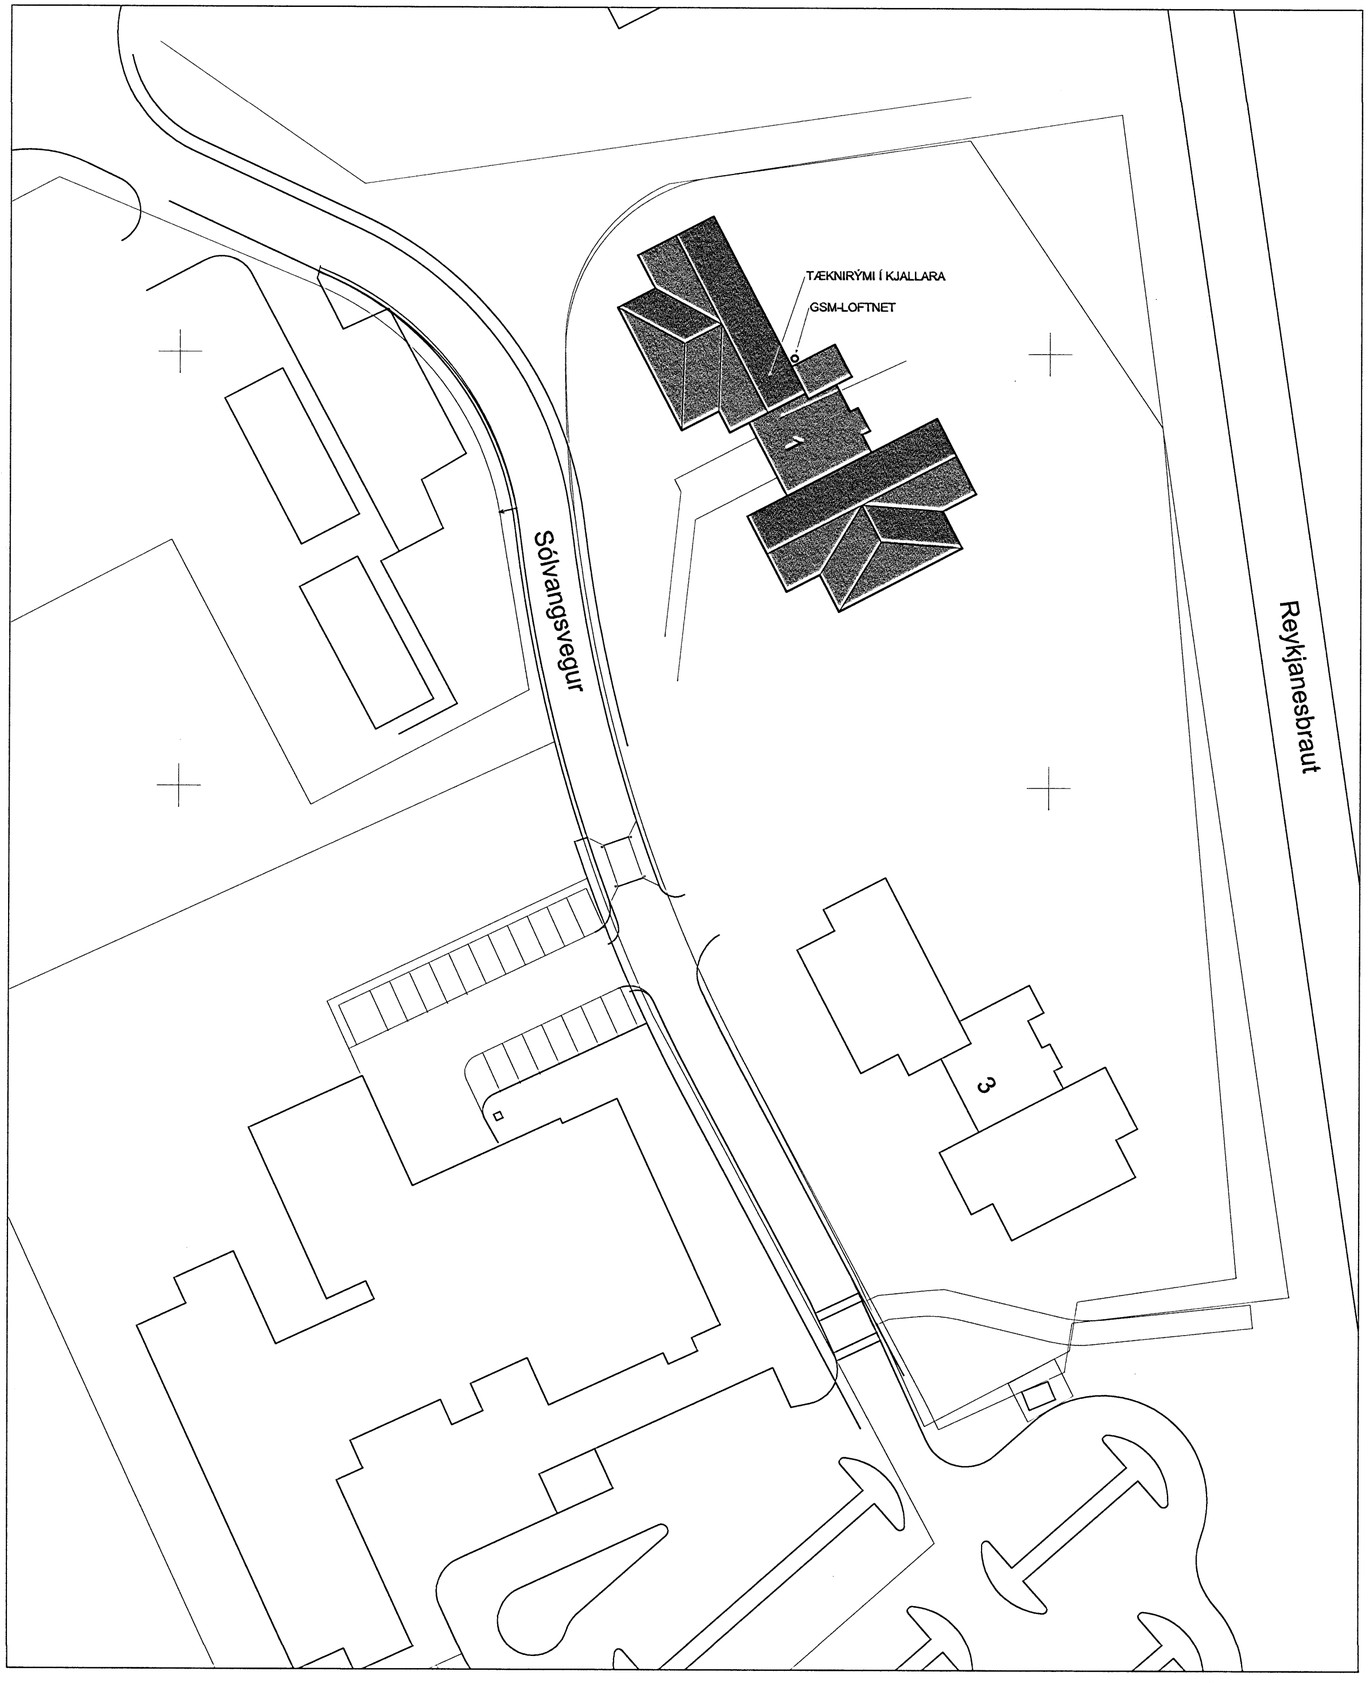

AFSTÖÐUMYND MKV 1:500

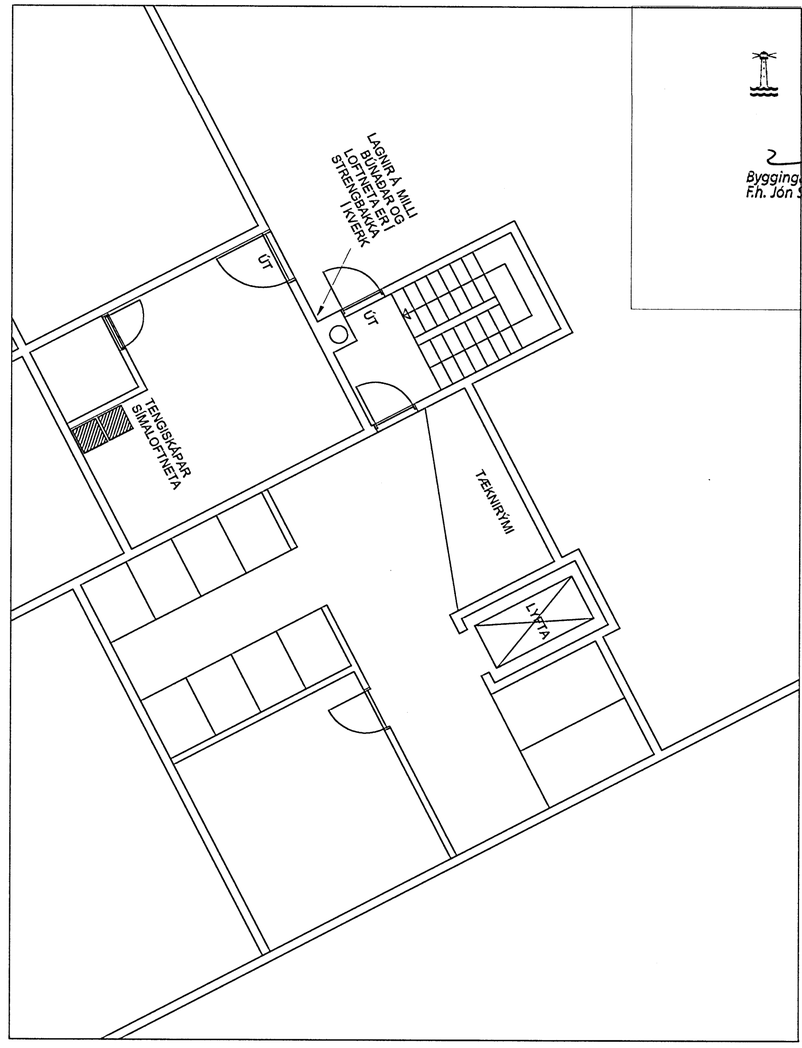

GRUNNMYND KJALLARA (tæknirými)
mkv 1:100

Samþykkt þann
29 AUG 2007
Byggingarfulltrúinn í Hafnarfirði
F.h. Jón Sigurðsson

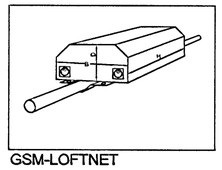

GSM-LOFTNET

STÆRÐ LOFTNETS:
HxBxD=1309x167x89,5mm

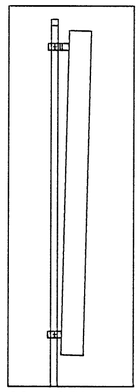

GSM-LOFTNET
ÁSÝND FRÁ HLIÐ

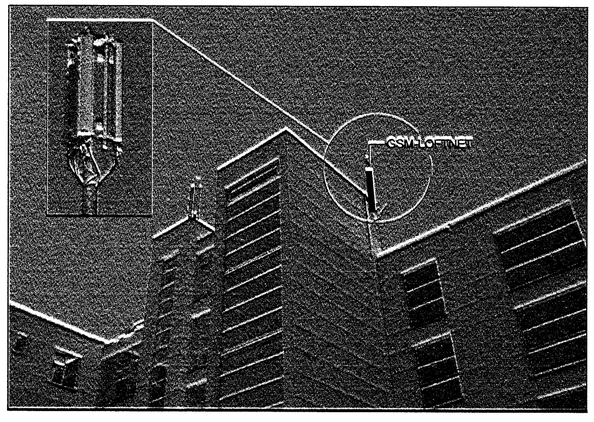

NORÐ-AUSTUR

1:100
5 0 5m

1:500
25 0 25m

Skýringar:

Sótt er um leyfi til að staðsetja 3 stk. gsm loftnet Nova ehf á þaki Sólvangsvegar 1, eins og teikningar og ljósmyndir sýna.

Tæknibúnaður er staðsettur í kjallara.

Staðgreinir 1400-1-80800010 Landnúmer 122317

Rafhönnun
ÁRMÚLA 42 108 REYKJAVÍK SÍMI 530 8000, SÍMBRÉF 588 8302

Sólvangsvegur 1

gsm-síma loftnet á þaki	dags.	16.08.07
afstöðumynd, útlit (ljósmynd), og	mkv.	1:100/1:500
grunnmynd kjallara (hluta)	teikn.	ÞH,BG,GG

Gunnar G arkitekt
Laugavegi 59 (Kjörgarði), 101 Reykjavík
sími 533 5300 898 8952 gg@m3.is
Gunnar Guðnason arkitekt 010151 3689