



Samþykkt þann
15. AUG. 2007
Byggingafultrúinn í Hafnarfirði
F.l. Kristján Þorarinnsson

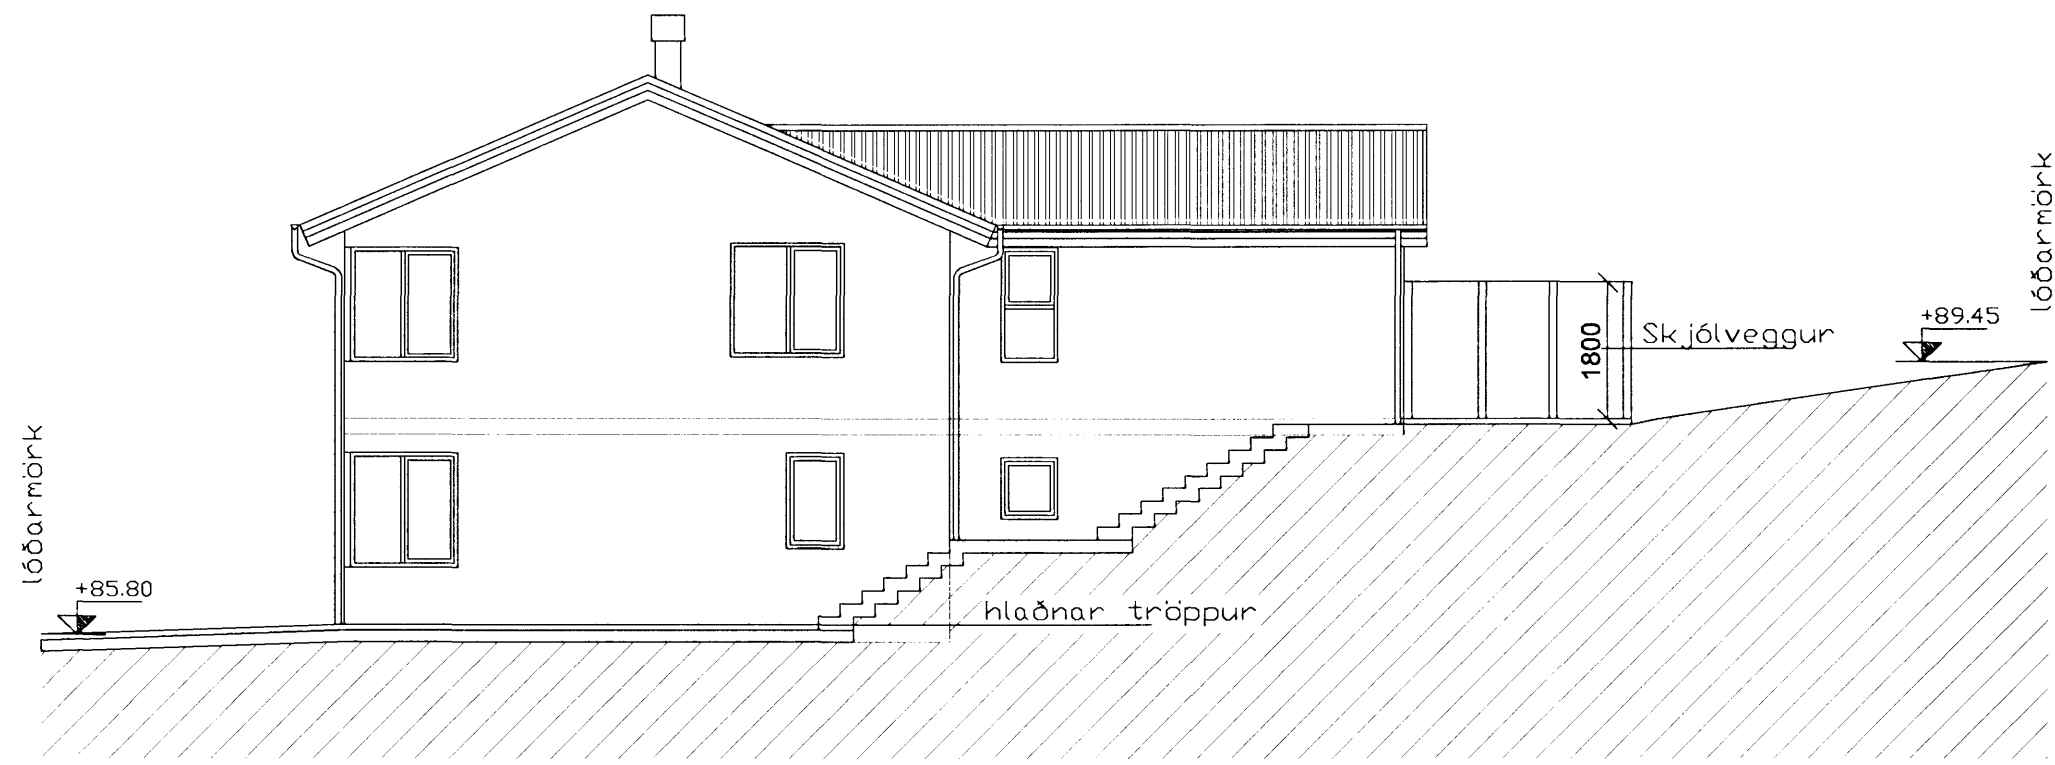


Norðurhlið

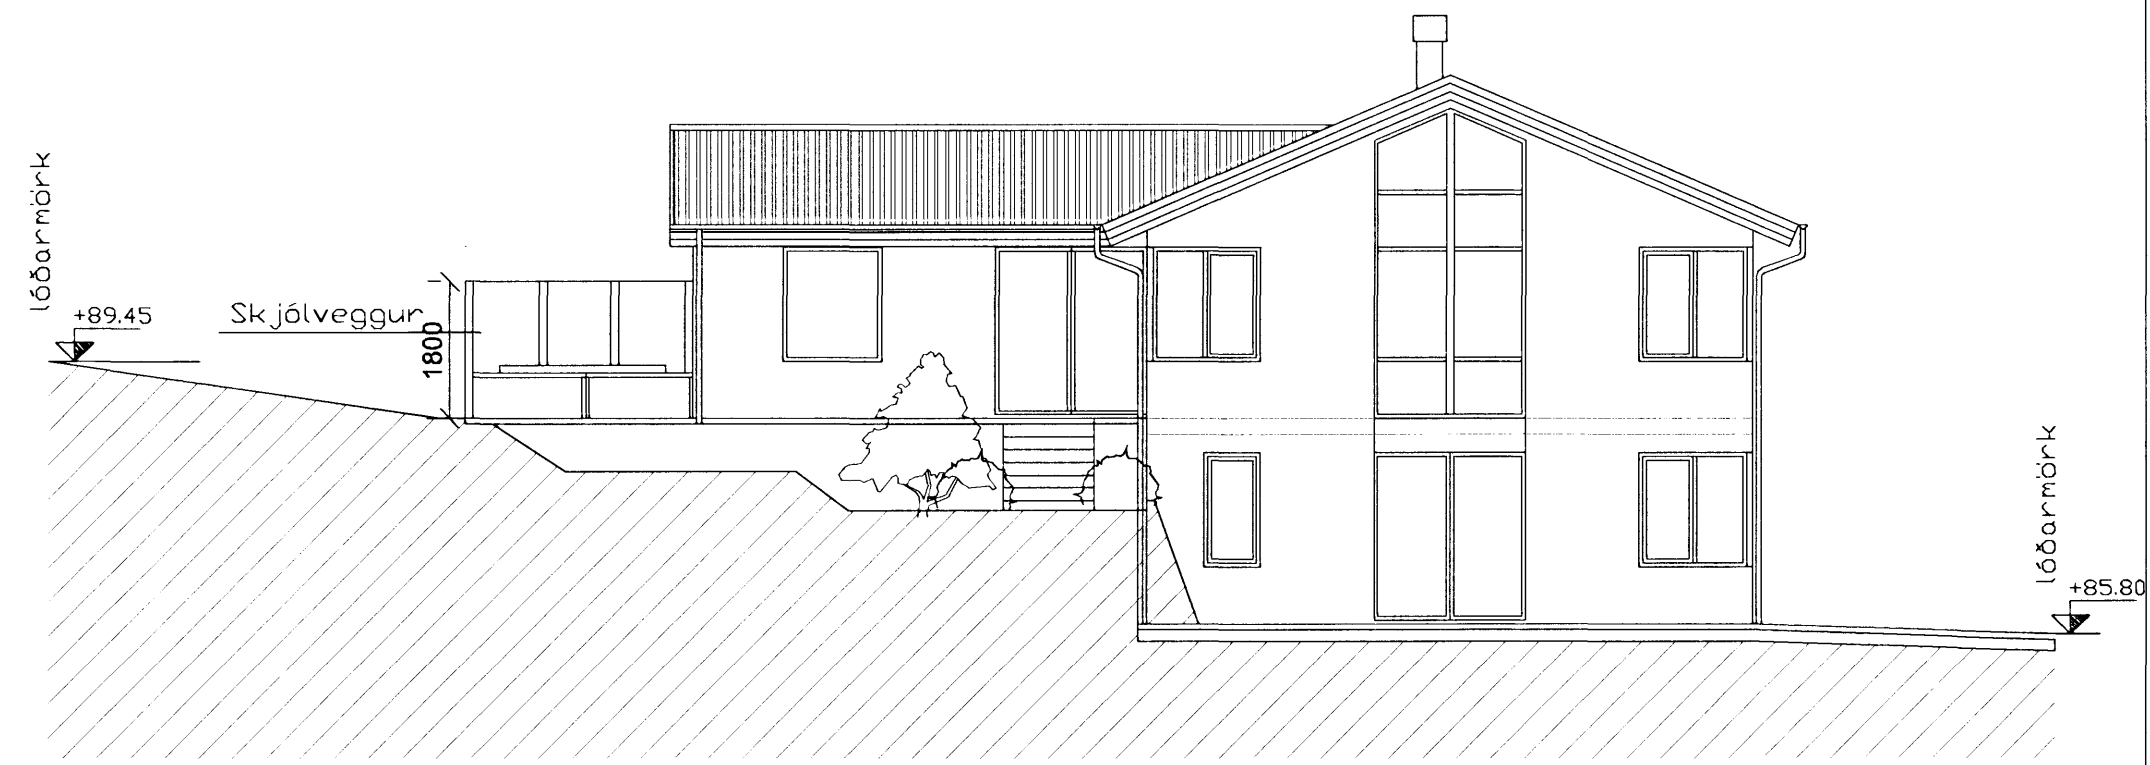

Suðurhlið



Austurhlið

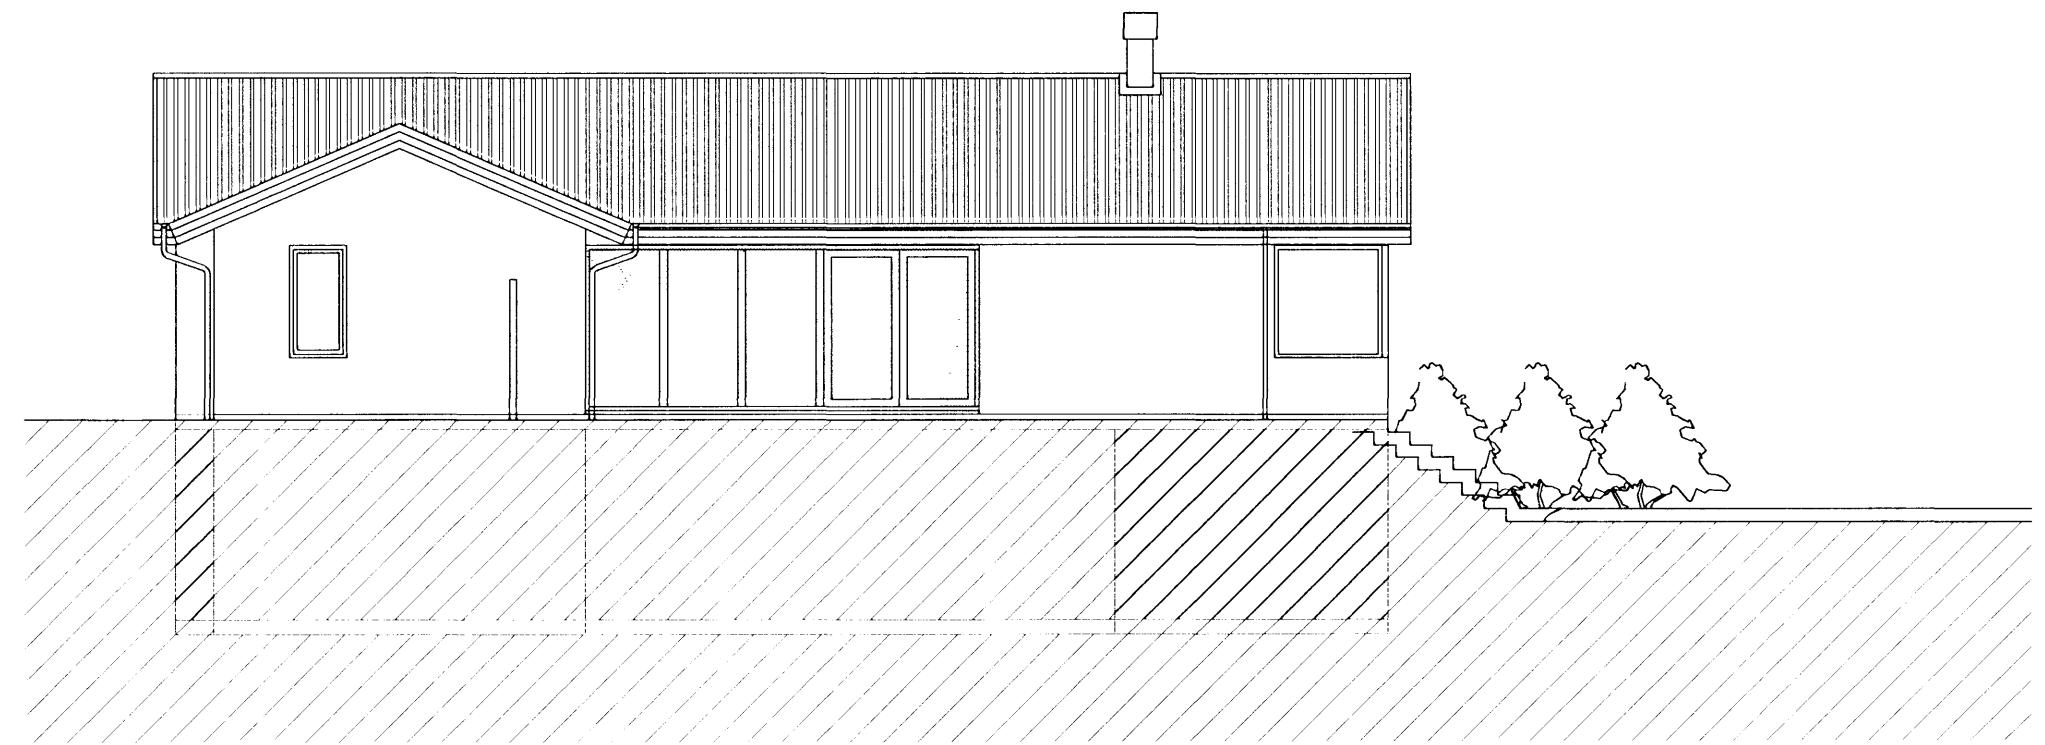

Vesturhlið

e	DAGS.07.08.2007	BREYTING; sökkurými breytt í N-rymi og skráð
d	DAGS.22.06.2007	BREYTING; breyting á gluggum á Austurhlið
3	DAGS.02.05.2007	BREYTING; skjólveggur við pott, einangrun
2	DAGS.12.04.2007	BREYTING; einangrun að utan, breyting á gluggum á 2 hæð
NR.	DAGS.19.01.2007	BREYTING; hús minnkað, heitur pottur og málsetningar

Hlíðarás 27
Hafnarfirði

Útlitsmyndir

luigi bartolozzi
arkitekt
kt. 130659-2099
túngötu 11
225 Álftanesi
sími og fax 5552477

Dags. 13.12.2006
Teikn. nr. 4d
Mkv: 1:100

Luigi Bartolozzi
hlidar00 dwn