



| Skráningartafla: HLÍÐARÁS 27, HAFNARFIRÐI |                 |                   |                          |                       | Skrásetjari: Ragnheiður Sverrisdóttir |                    |              |          |                    |                          |                   |                   |                      |                    |                       |        |        |
|---|-----------------|-------------------|--------------------------|-----------------------|---------------------------------------|--------------------|--------------|----------|--------------------|--------------------------|-------------------|-------------------|----------------------|--------------------|-----------------------|--------|--------|
| Landnúmer: 207272                         |                 |                   |                          |                       | Kennitala: 240765-4549                |                    |              |          |                    |                          |                   |                   |                      |                    |                       |        |        |
| Matshlutanúmer: 01                        |                 |                   |                          |                       | Útgáfa: 4.01b Dags: 07.08.2007        |                    |              |          |                    |                          |                   |                   |                      |                    |                       |        |        |
| Uppskipting og lýsing                     |                 |                   |                          |                       | Stærðir                               |                    |              |          |                    |                          |                   |                   |                      |                    |                       |        |        |
| D0 Lokun                                  | D1 Rými hæð-róð | D2 Notkun texti   | D3 Höfuð-flokkun         | D4 Eignar-hald        | D5 Botnflötur m²                      | D5M Milliflötur m² | D6 Stigar m² | D7 Op m² | D8 Brúttóflötur m² | D9 Brúttóflötur sh < 1,8 | D10a Salarhæð min | D10b Salarhæð max | D11 Brúttó rúmmál m³ | D12 Nettóflötur m² | D16 Birt flatarmál m² |        |        |
| <b>Matshluti</b>                          |                 |                   |                          |                       | 346,3                                 | 0,0                | 3,5          | 3,5      | 291,3              | 0,0                      |                   |                   | 956,5                | 238,6              | 291,3                 | 724,72 |        |
| <b>Botn</b>                               |                 |                   |                          |                       |                                       |                    |              |          |                    |                          |                   |                   | 23,4                 |                    |                       |        |        |
| <b>1. hæð</b>                             |                 |                   |                          |                       | 147,3                                 | 0,0                | 3,5          | 0,0      | 147,3              | 0,0                      |                   |                   | 397,8                | 118,6              | 147,3                 |        |        |
| A   | 0101            | Íbúð              | N                        | 0101                  | 69,8                                  |                    | 3,5          |          | 69,8               |                          | 2,70              | 2,70              | 188,5                | 55,1               | 69,8                  | 2,7    | 148,77 |
| A   | 0102            | Herbergi          | N                        | 0101                  | 30,4                                  |                    |              |          | 30,4               |                          | 2,70              | 2,70              | 82,1                 | 23,3               | 30,4                  | 2,7    | 62,91  |
| A   | 0103            | Bilageymsla       | B                        | 0103                  | 47,1                                  |                    |              |          | 47,1               |                          | 2,70              | 2,70              | 127,2                | 40,2               | 47,1                  | 2,7    | 108,54 |
| <b>2. hæð</b>                             |                 |                   |                          |                       | 147,5                                 | 0,0                | 0,0          | 3,5      | 144,0              | 0,0                      |                   |                   | 487,9                | 120,0              | 144,0                 |        |        |
| A   | 0201            | Íbúð              | N                        | 0101                  | 147,5                                 |                    |              | 3,5      | 144,0              |                          | 2,75              | 4,47              | 487,9                | 120,0              | 144,0                 | 3,31   | 397,2  |
| BC  | 0202            | Svalir            | S                        | 0101                  | 7,3                                   |                    |              |          | 7,3                |                          |                   |                   |                      |                    |                       | 1      | 7,3    |
| C   | 0203            | Verönd            | U                        | 0101                  | 16,6                                  |                    |              |          | 16,6               |                          |                   |                   |                      |                    |                       |        |        |
| <b>Þak</b>                                |                 |                   |                          |                       | 51,5                                  | 0,0                | 0,0          | 0,0      | 0,0                | 0,0                      |                   |                   | 47,4                 | 0,0                | 0,0                   |        |        |
| A   | 0301            | Afgangsrými       | V                        | 0101                  | 51,5                                  |                    |              |          |                    |                          | 0,12              | 1,72              | 47,4                 |                    |                       |        |        |
| <b>Athugasemdir</b>                       |                 |                   |                          |                       |                                       |                    |              |          |                    |                          |                   |                   |                      |                    |                       |        |        |
| <b>Sameignir sumra</b>                    |                 |                   |                          |                       |                                       |                    |              |          |                    |                          |                   |                   |                      |                    |                       |        |        |
| <b>Eignarhald</b>                         |                 |                   |                          |                       |                                       |                    |              |          |                    |                          |                   |                   |                      |                    |                       |        |        |
| Eignar-hald                               | Notkun texti    | Birt flatarmál m² | Skipta rúmmál Séreign m³ | Séreign og sameign m³ |                                       |                    |              |          |                    |                          |                   |                   |                      |                    |                       |        |        |
| 0101                                      | Íbúð            | 244,2             | 616,180                  | 616,180               |                                       |                    |              |          |                    |                          |                   |                   |                      |                    |                       |        |        |
| 0103                                      | Bilageymsla     | 47,1              | 108,540                  | 108,540               |                                       |                    |              |          |                    |                          |                   |                   |                      |                    |                       |        |        |
| <b>Alls</b>                               |                 | <b>291,3</b>      | <b>724,720</b>           | <b>724,720</b>        |                                       |                    |              |          |                    |                          |                   |                   |                      |                    |                       |        |        |

Samþykkt þann  
15. AUG. 2007  
Byggingafulltrúinn í Hafnarfirði  
F. h. Kristján Þórásson

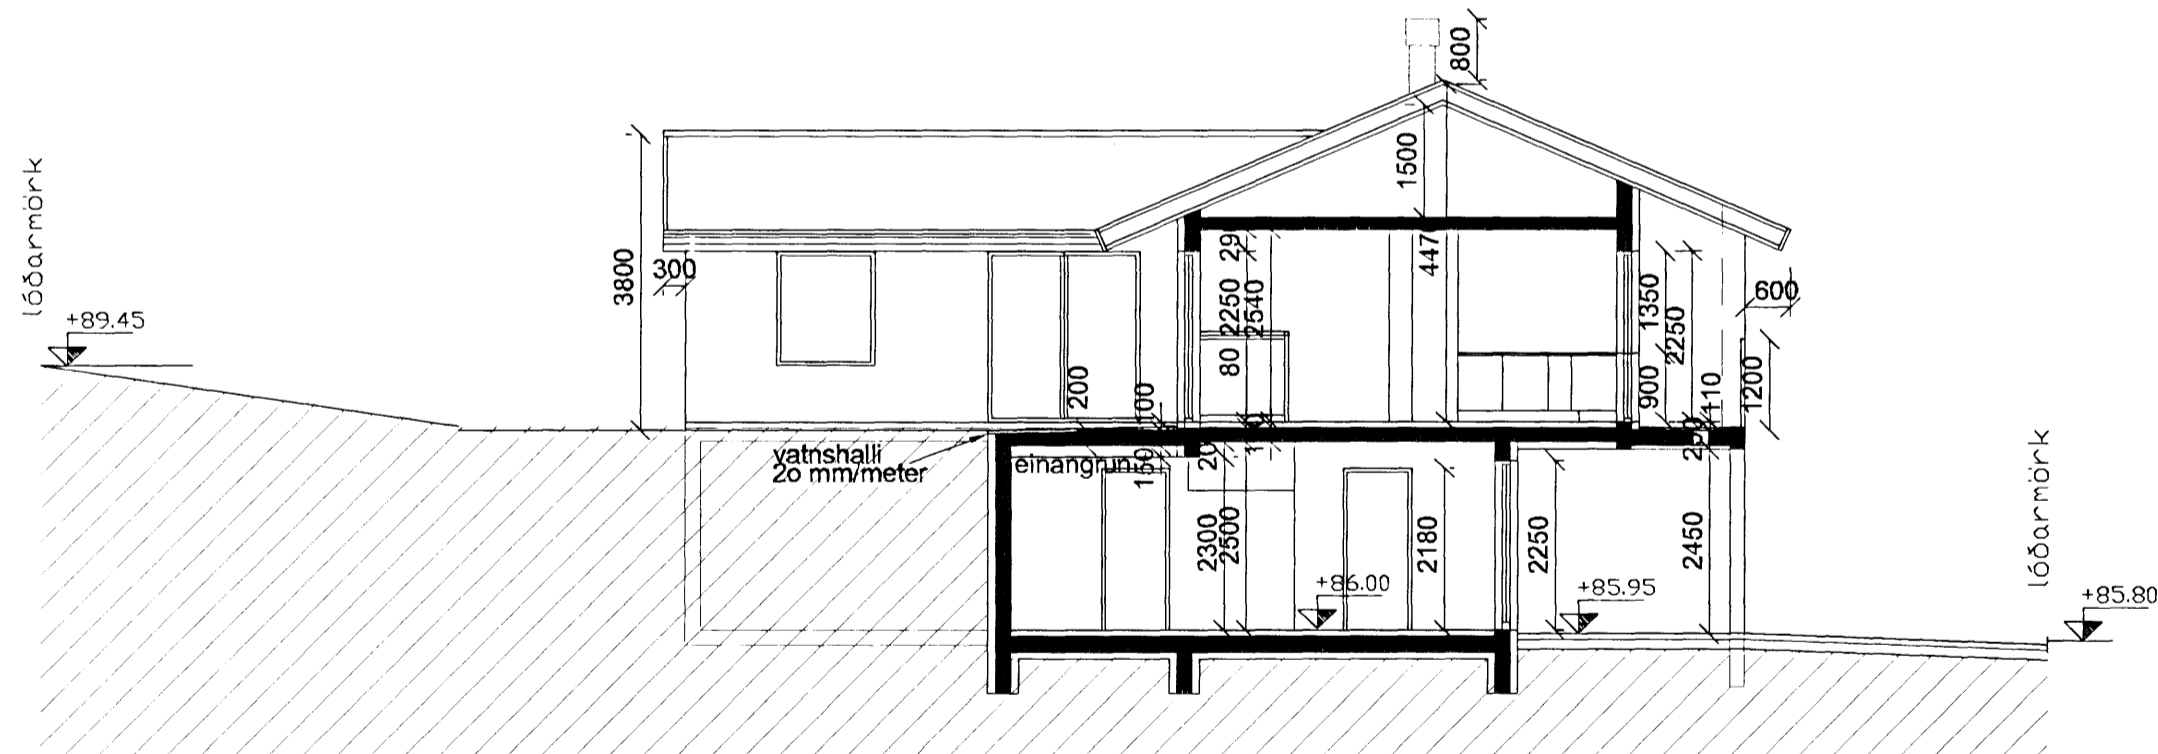

Snið Y-Y

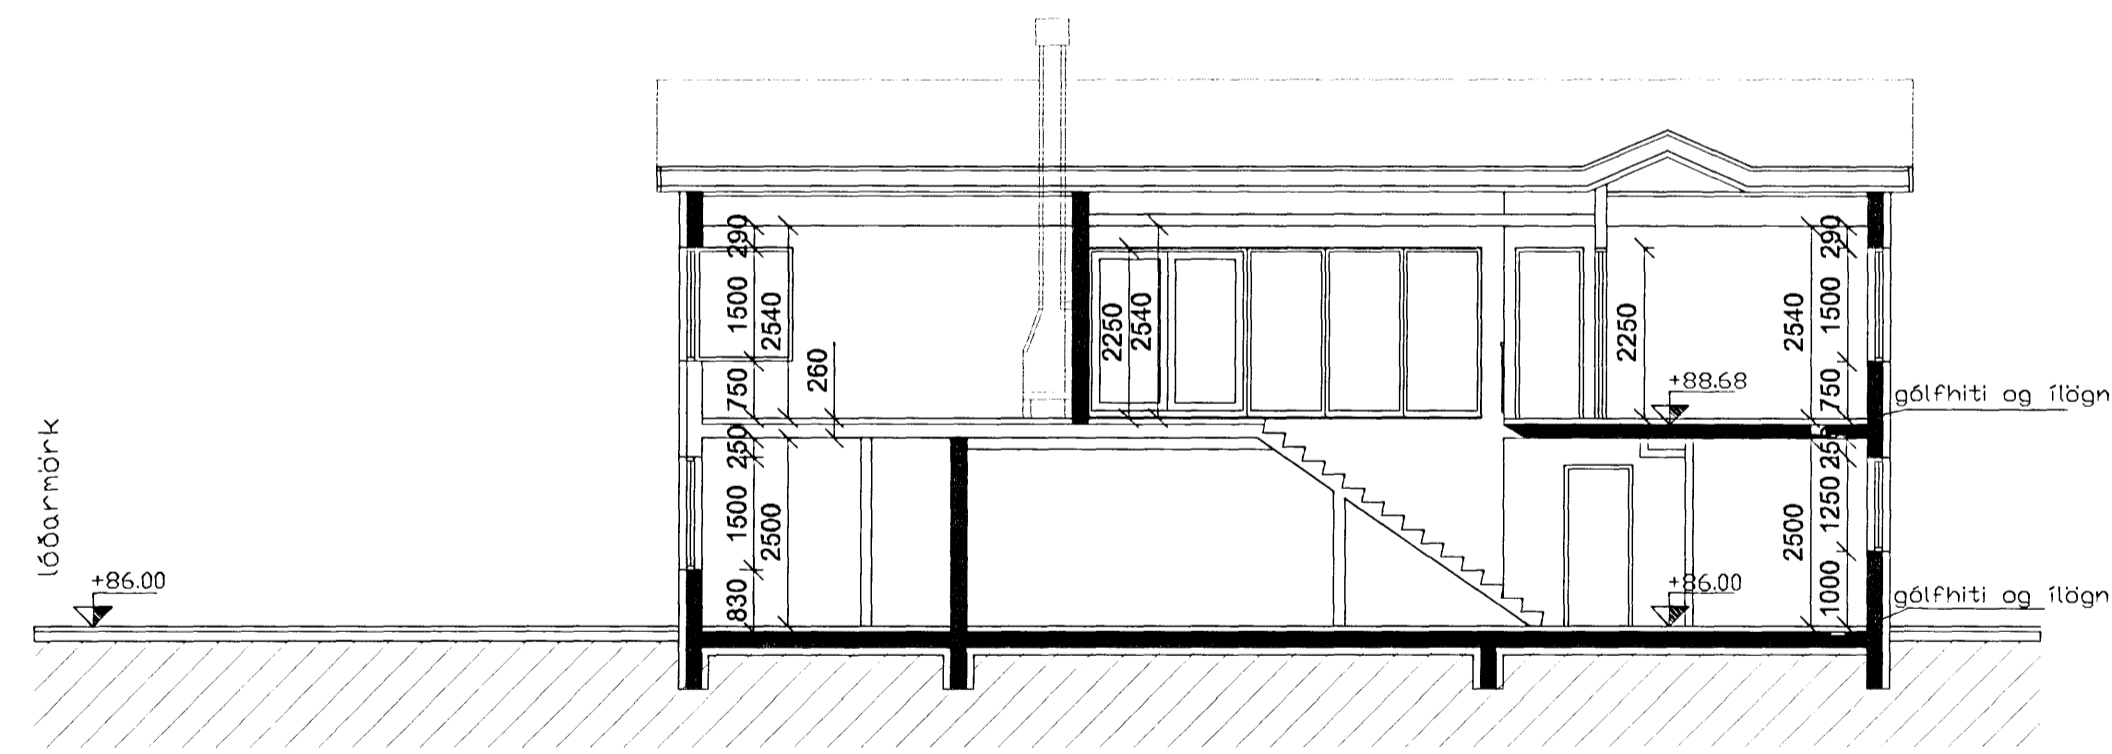

Snið X-X

|   |                 |   |
|---|-----------------|---|
| e | DAGS.07.08.2007 | BREYTING; sókkurými breytt í N-rými og skráð            |
| d | DAGS.22.06.2007 | BREYTING; breyting á gluggum á Austurhlíð               |
| c | DAGS.02.05.2007 | BREYTING; skjólveggur við pott, einangrun               |
| b | DAGS.12.04.2007 | BREYTING; einangrun að utan, breyting á gluggum á 2 hæð |
| a | DAGS.19.01.2007 | BREYTING; hús minnkað, heitur pottur og málsemlingur    |

**Hlíðarás 27**  
Hafnarfirði  
Snið og skráningartafla

luigi bartolozzi  
arkitekt  
kt. 130659-2099  
túngötu 11  
225 Álftanesi  
sími og fax 5552477

Dags. 13.12.2006 Teikn. nr. 3d  
Mkv: 1:100

Luigi Bartolozzi

hlidar00.dwg