


| Skráningartafli: HELLISGATA 18, HAFNARFIRÐI | | Skrásetjari: Sigurbjörg Adalsteinsson | | | | | | | | | | | | | | | |
|---|--------------|---------------------------------------|------------------|--------------|-----------------------------|---------------------------|---------|----------------------|-----------------------------|--------------------------------------|---------------------------|---------------------------|-------------------------------------|-----------------------------|------------------------------|----------------------|---------------------------------|
| Landnúmer: 120705 | | Kennitala: 250144-3939 | | | | | | | | | | | | | | | |
| Matshlutanúmer: 01 | | Dags: 23.8.2007 | | | | | | | | | | | | | | | |
| Uppskipting og lýsing | | Stærðir | | | | | | | | | | | | | | | |
| D0 Lokun | D1 Rým hæðar | D2 Nökun text | D3 Höfuð-flokkun | D4 Eignarhæð | D5 Eignarfl. m ² | D6M Miðfl. m ² | D6 Sigr | D7 Qp m ² | D8 Eignarfl. m ² | D9 Eignarfl. m ² sh < 1.8 | D10a Stærð m ² | D10b Stærð m ² | D11 Eignarfl. rúmhl. m ² | D12 Næðisfl. m ² | D16 Eignarfl. m ² | Réttsla skiptarúmhl. | D17 Skiptarúmhl. m ² |
| | | Matshluti | | | 410,1 | 0,0 | 11,0 | 8,6 | 353,1 | 84,1 | | | 952,6 | 297,4 | 298,8 | | 738,776 |
| | | Botn | | | | | | | | | | | 27,3 | | | | |
| A | 0101 | 1. hæð íbúð | N | 0101 | 136,7 | 0,0 | 5,5 | 0,0 | 136,7 | 1,8 | | | 332,8 | 112,0 | 118,7 | 2,80 | 154,000 |
| A | 0102 | íbúð | N | 0102 | 64,5 | | | | 64,5 | | 2,80 | 2,80 | 180,6 | 55,0 | 64,5 | 2,73 | 117,117 |
| A | 0103 | anddyrn | U | 0202 | 50,4 | | | | 50,4 | 1,8 | 0,70 | 2,80 | 137,4 | 42,9 | 48,6 | 2,80 | 5,600 |
| A | 0104 | gangur | U | Y | 5,6 | | | | 5,6 | | | | 18,4 | 2,0 | 5,6 | 2,80 | 14,560 |
| A | 0105 | þvottahús | U | Y | 6,1 | | | | 6,1 | | | | 18,1 | 5,2 | 2,80 | 2,80 | 19,320 |
| C | 0106 | kjallaratrappa | U | X | 10,1 | | | | 10,1 | | | | 28,3 | 6,9 | 2,80 | 2,80 | 19,320 |
| | | | | | 4,0 | | | | 4,0 | | | | | | | | |
| A | 0201 | 2. hæð íbúð | N | 0201 | 136,7 | 0,0 | 5,5 | 4,7 | 132,0 | 0,0 | | | 332,3 | 108,2 | 129,6 | | 125,610 |
| A | 0202 | íbúð | N | 0202 | 62,5 | | | | 62,5 | | 2,65 | 2,65 | 165,7 | 47,4 | 62,5 | 2,65 | 153,965 |
| A | 0203 | stígapallur | N | Y | 70,3 | | | | 67,1 | | 2,65 | 2,65 | 187,9 | 58,1 | 67,1 | 2,65 | 7,155 |
| A | 0204 | svalir | S | 0202 | 3,3 | | | | 2,4 | | | | 8,7 | 2,7 | | 1,00 | 2,800 |
| C | 0205 | útrætta | S | X | 2,8 | | | | 2,8 | | | | | | | | |
| | | | | | 12,4 | | | | 12,4 | | | | | | | | |
| A | 0301 | 3. hæð íbúð | N | 0201 | 136,7 | 0,0 | 0,0 | 3,9 | 84,4 | 82,3 | | | 180,2 | 77,2 | 50,5 | | 72,982 |
| A | 0302 | riðherbergi | N | 0202 | 44,3 | | | | 15,8 | 0,86 | 2,60 | 2,60 | 80,9 | 40,1 | 27,0 | 1,82 | 65,657 |
| A | 0303 | súðarmýri | F | 0201 | 44,0 | | | | 41,6 | 18,1 | 0,86 | 2,60 | 77,9 | 37,1 | 23,5 | 1,77 | 65,657 |
| A | 0304 | súðarmýri | F | 0202 | 28,1 | | | | 28,1 | 0,00 | 0,86 | 0,86 | 8,5 | | | | |
| | | | | | 20,3 | | | | 20,3 | 0,00 | 0,86 | 0,86 | 13,3 | | | | |




Athugasemdir
 Þvottahús og gangur á 1. h og stígapallur í mögu húsi á 2 h er sameign íbúða 0201 og 0202
 Inntaksgrind vatnsetna er í þvottahúsi á 1. h. Adalraimnastalla er á gangi inn af þvottahúsi á 1. h.
 Kvæð er um aðgang íbúða 0101 og 0102 að malinum.

| Eignarhæð | Nökun text | Y: eignarhæð | Nökun text | Réttisregla | Eignarmúr |
|-----------|------------|--------------|----------------|-------------|-----------|
| 0201 | íbúð | Y | gang/þvottahús | S | 46,5467% |
| 0202 | íbúð | Y | gang/þvottahús | S | 53,4533% |

| Eignarhæð | Nökun text | Eignarfl. m ² | Skiptarúmhl. m ² | Séragn og séragn m ² |
|-----------|------------|--------------------------|-----------------------------|---------------------------------|
| 0101 | íbúð | 64,5 | 154,000 | 154,000 |
| 0102 | íbúð | 48,9 | 117,117 | 117,117 |
| 0201 | íbúð | 180,5 | 217,894 | 217,894 |
| 0202 | íbúð | 99,2 | 249,965 | 249,965 |
| Alls | | 293,8 | 637,741 | 738,776 |

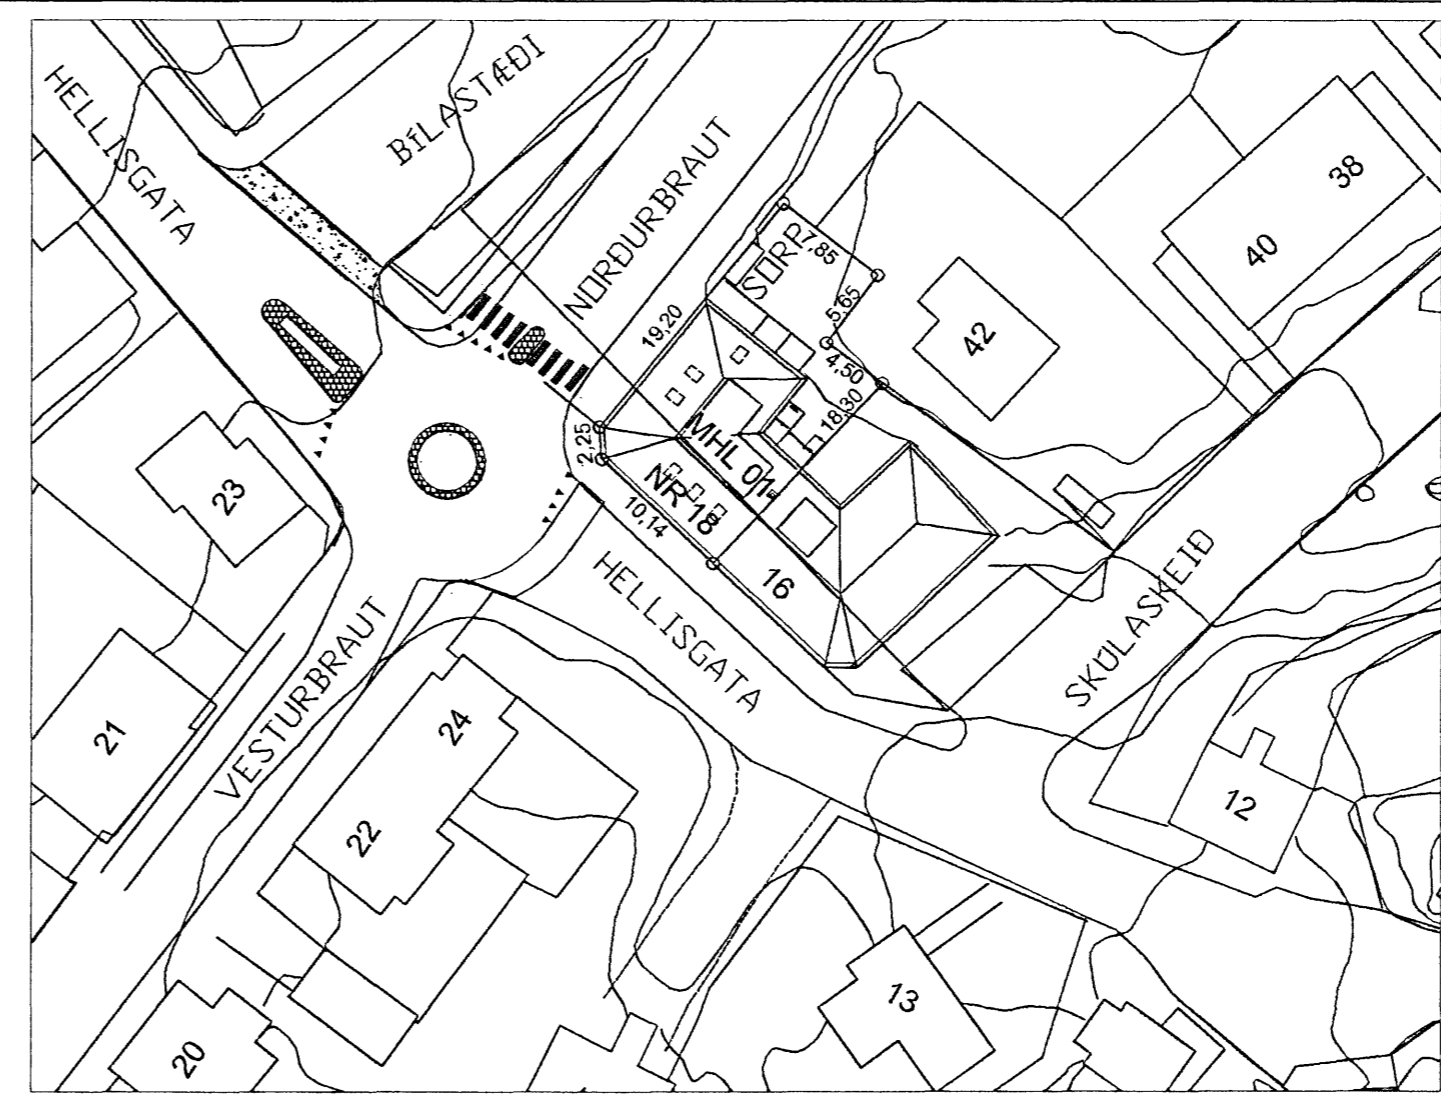

AFSTÖÐUMYND M-1:500

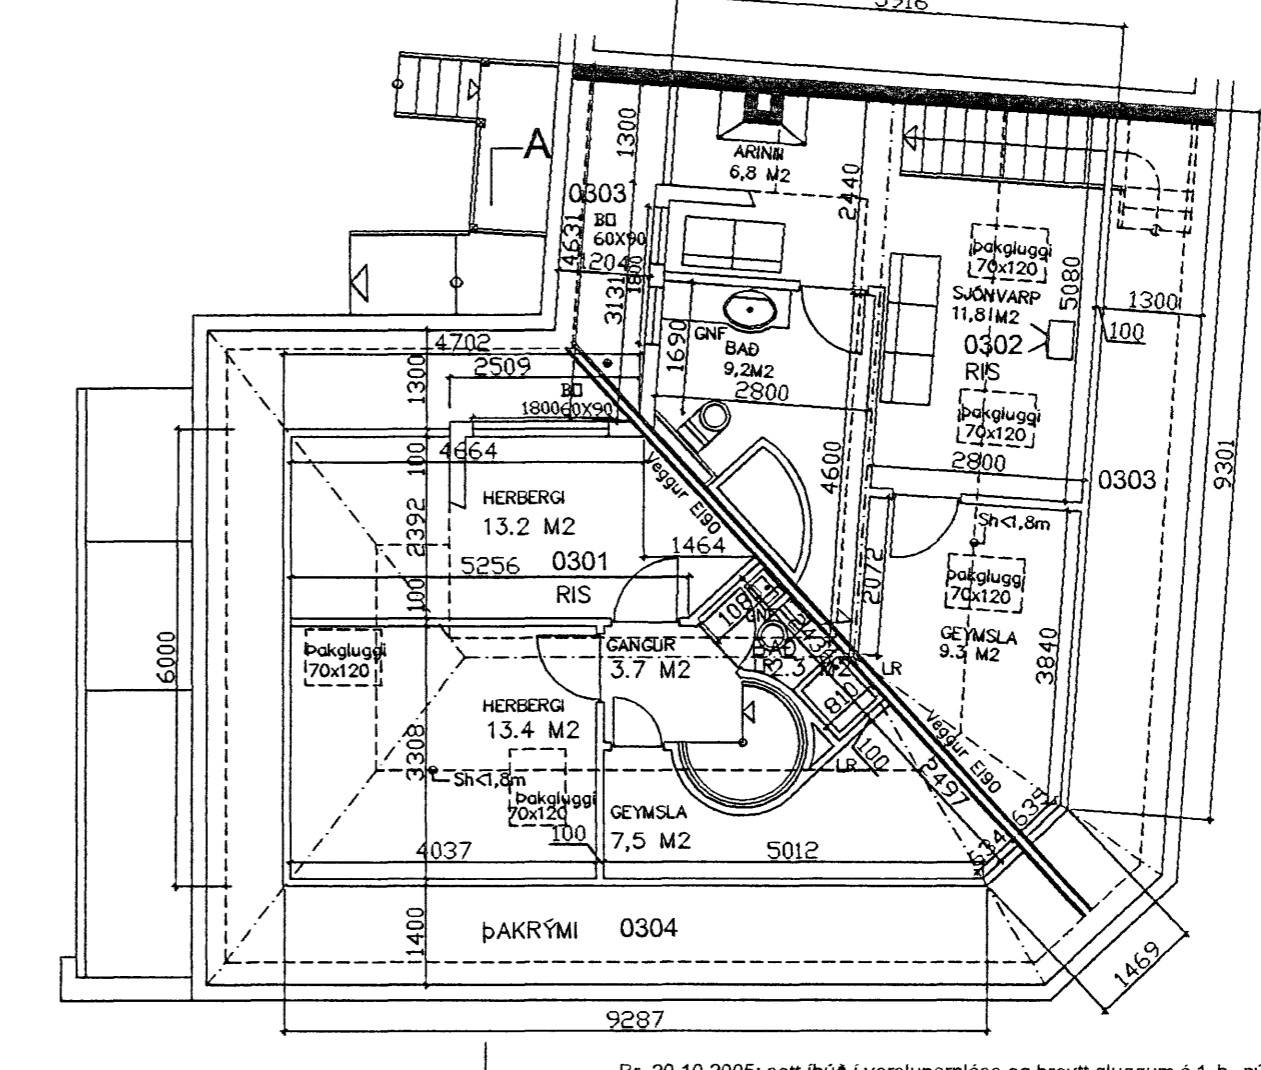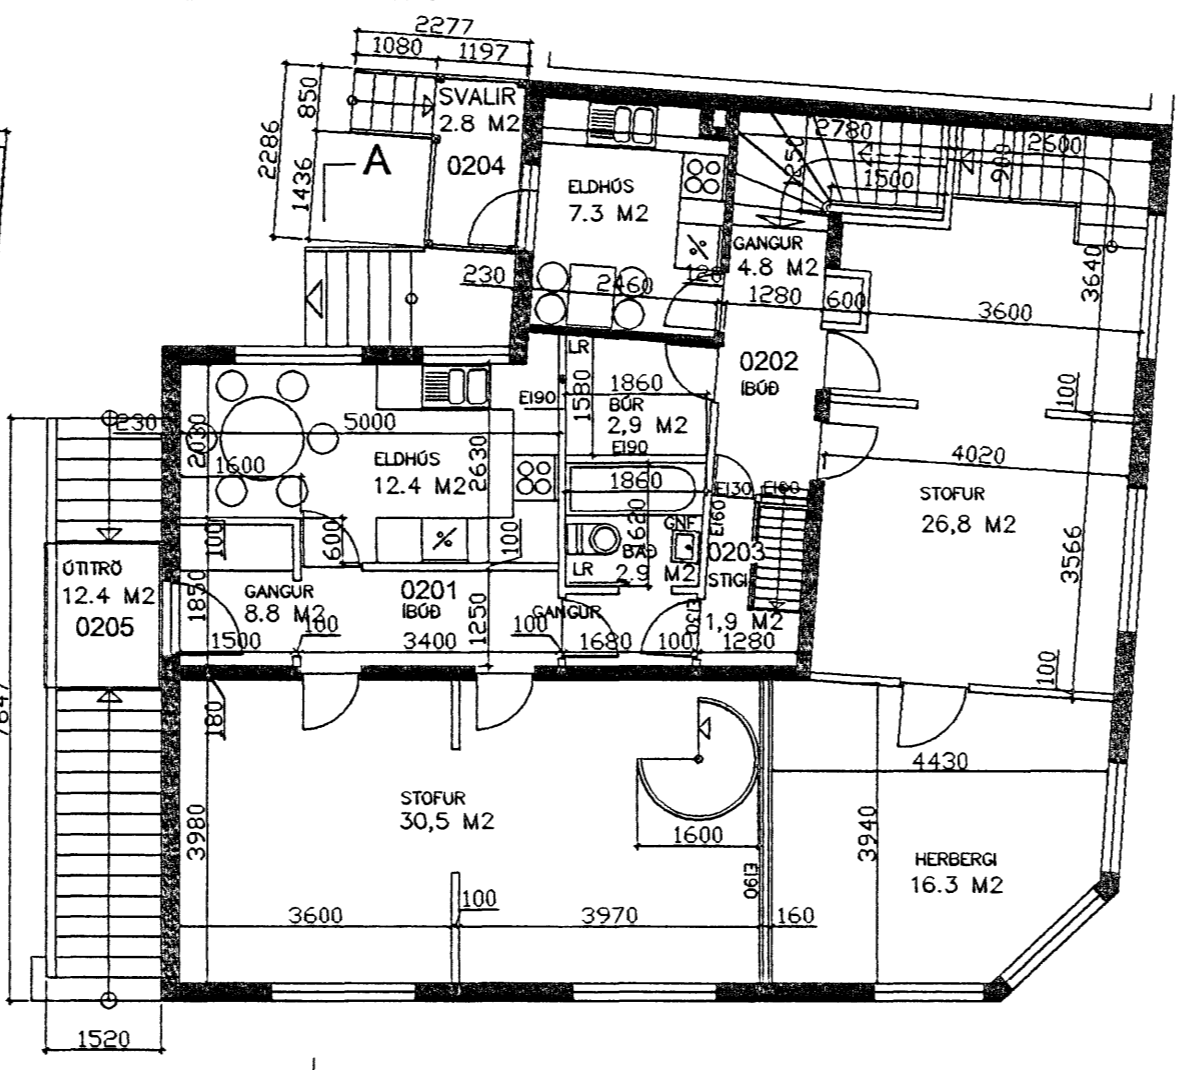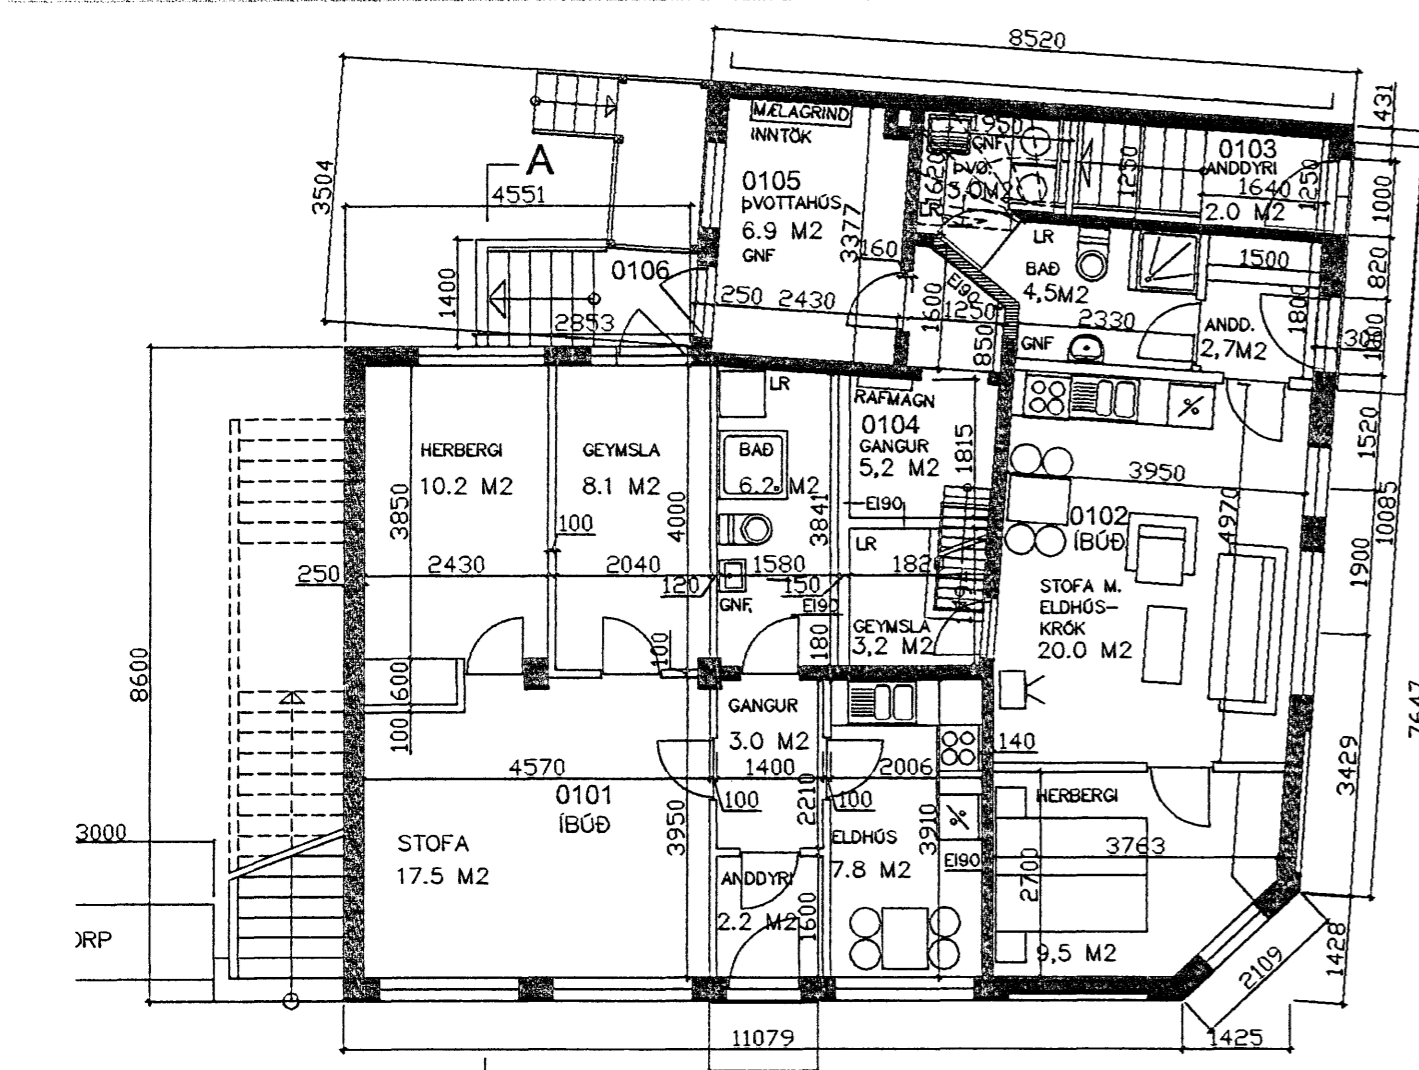

Br. 20.10.2005: sett íbúð í verslunarpláss og breytt gluggum á 1. h., ný skráningartafli
 Br. 23.8.2007: Ný skráningartafli dags. 23.8.2007

Sigurbjörg Adalsteinsson
 HELLISGATA 18, HAFNARFIRÐI 001

| BREYTT: | DAGS: | LYSING: |
|---------|-------|---------|
| | | |
| | | |
| | | |