

Samþykkt þann
15. AUG. 2007
Byggingafultrúinn í Hafnarfirði
F.h. Kristján Þórásson


Blað 2 af 2



Útlit Norður 1:100




Útlit Suður 1:100

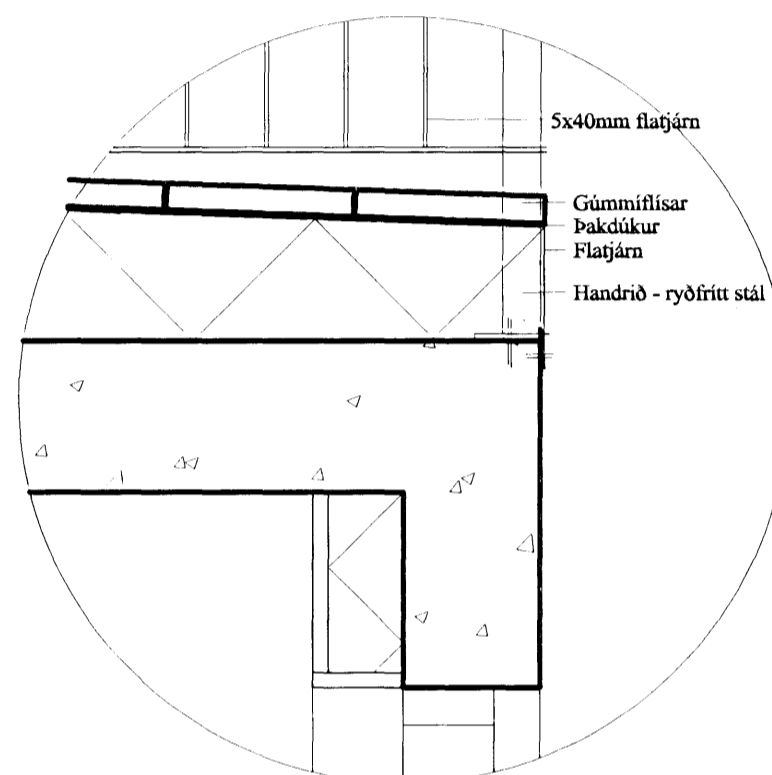


Frágangur svala



Útlit Vestur 1:100

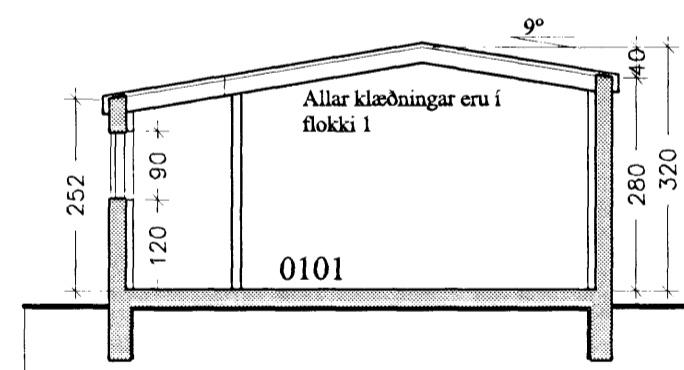

Sneiðing b-b 1:100

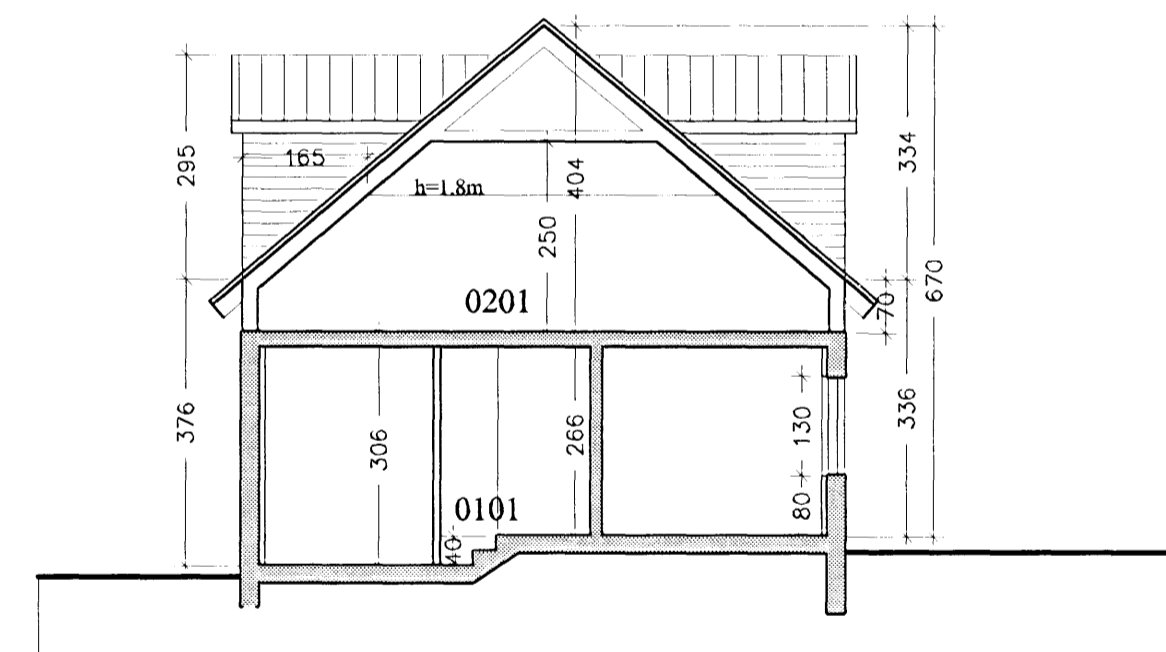


Sneiðing a-a 1:100



Útlit Austur - bílgeymsla 1:100

Útlit Austur - bílgeymsla 1:100

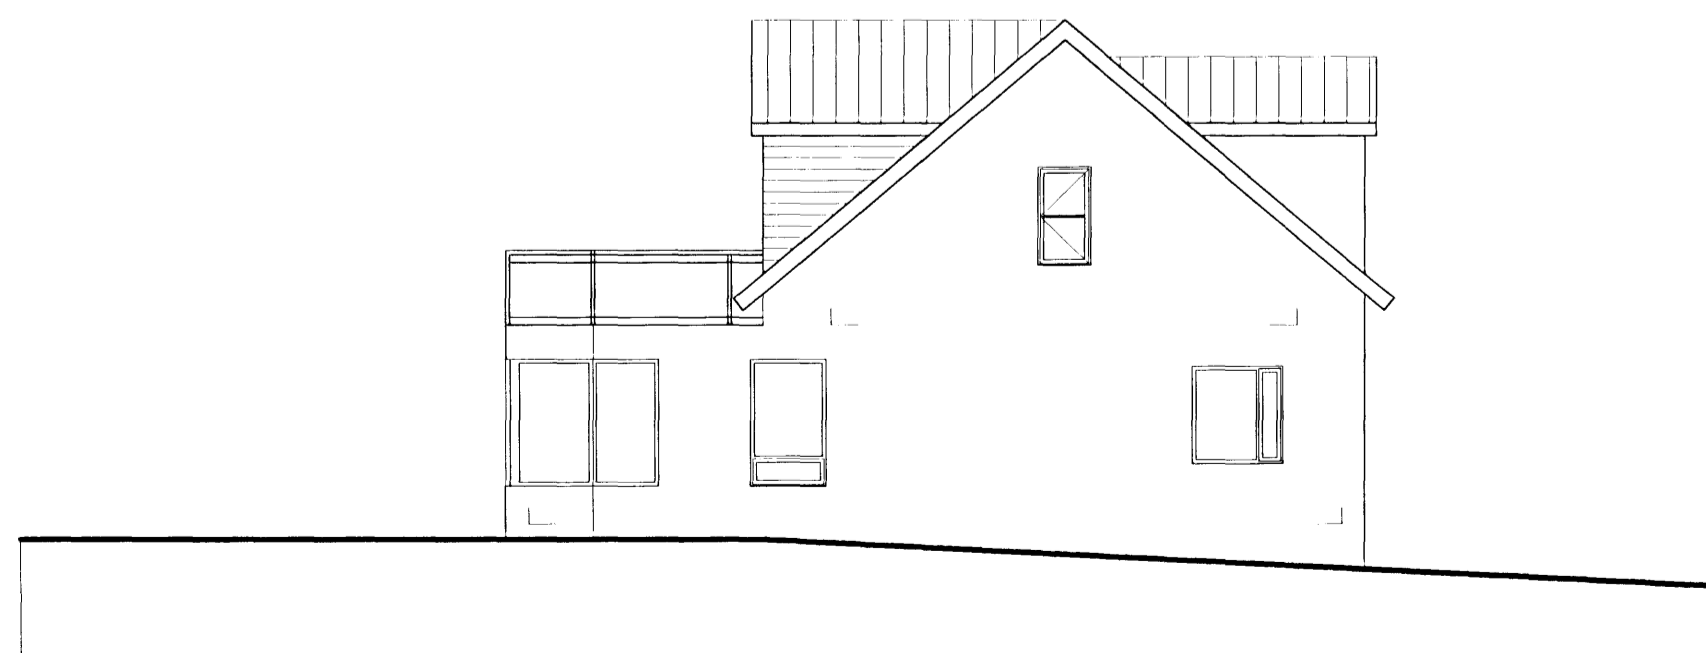

Útlit Austur 1:100

verkefni
Grænakinn 20, Hafn.

þessi tekiingar
Sneiðingar, útlit mkv. 1:100
dags
25.4.2007 Nr. A 102

Ársæll Vignisson Arkitekt
kt. 101255-3369
Hamraborg 7
200 Kópavogur 555 4795

10.8.2007 Ársæll Vignisson