



Samþykkt þann

29 AUG 2007


Byggingafulltrúinn *Hafnarfirði*  
F.h. Jón Sigurðsson

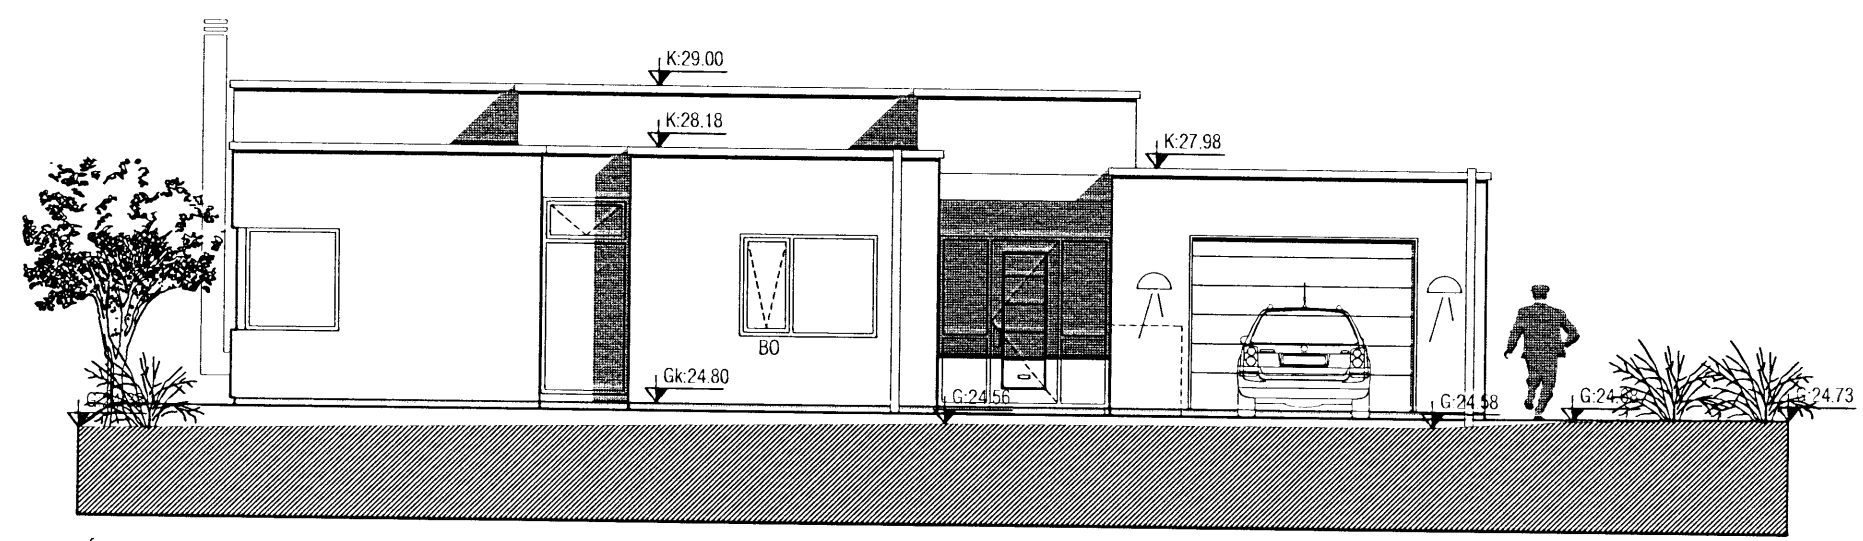


ÚTLIT - NORÐUR  
1:100

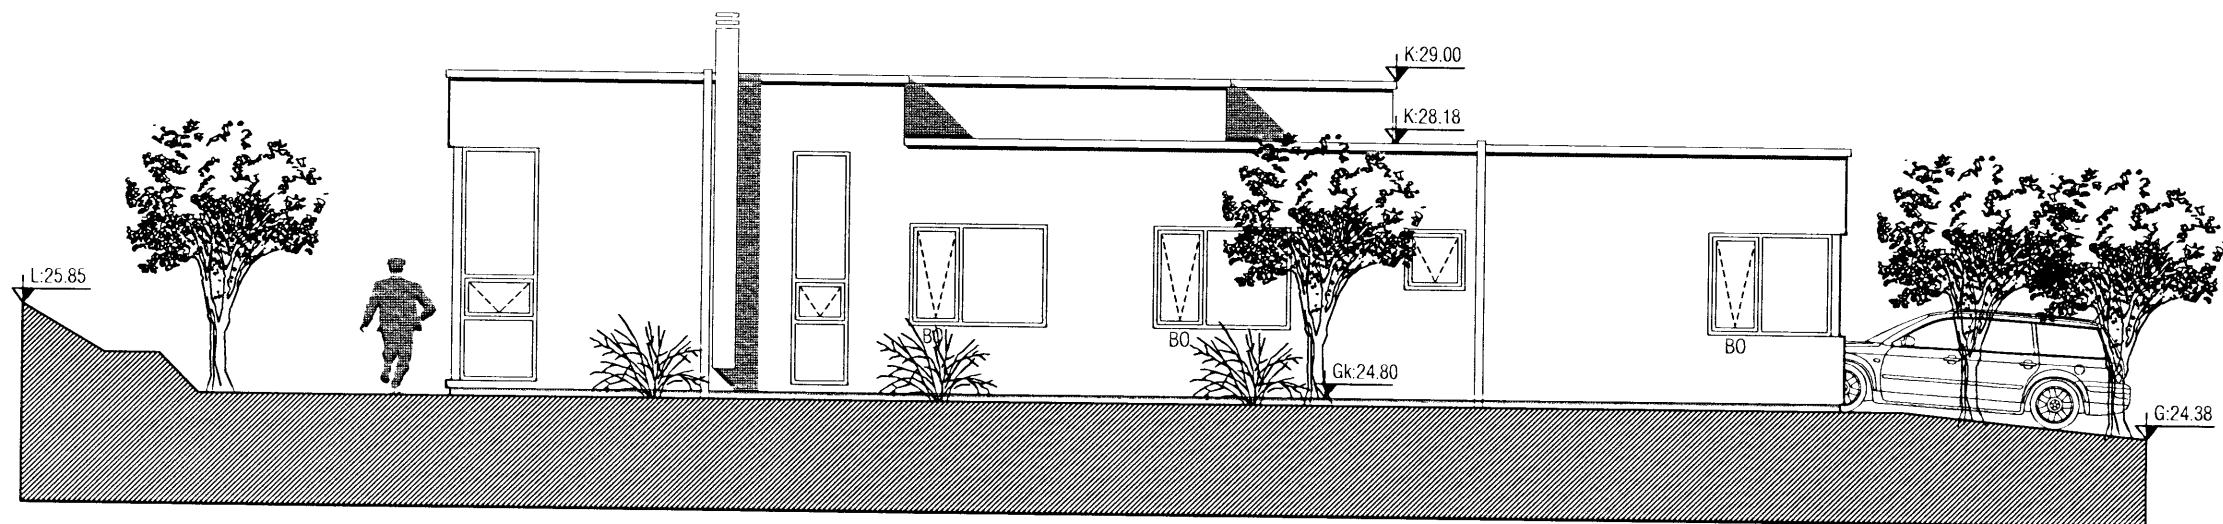

ÚTLIT - AUSTUR  
1:100

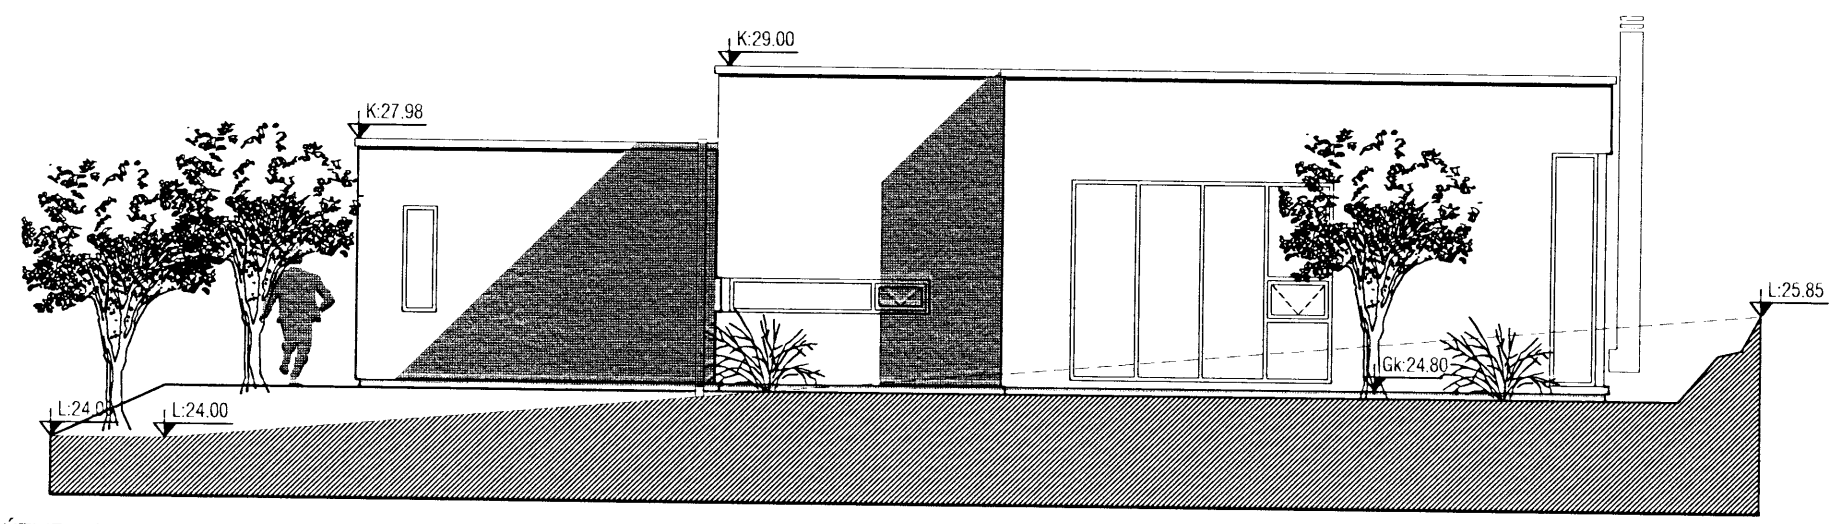

ÚTLIT - SUÐUR  
1:100

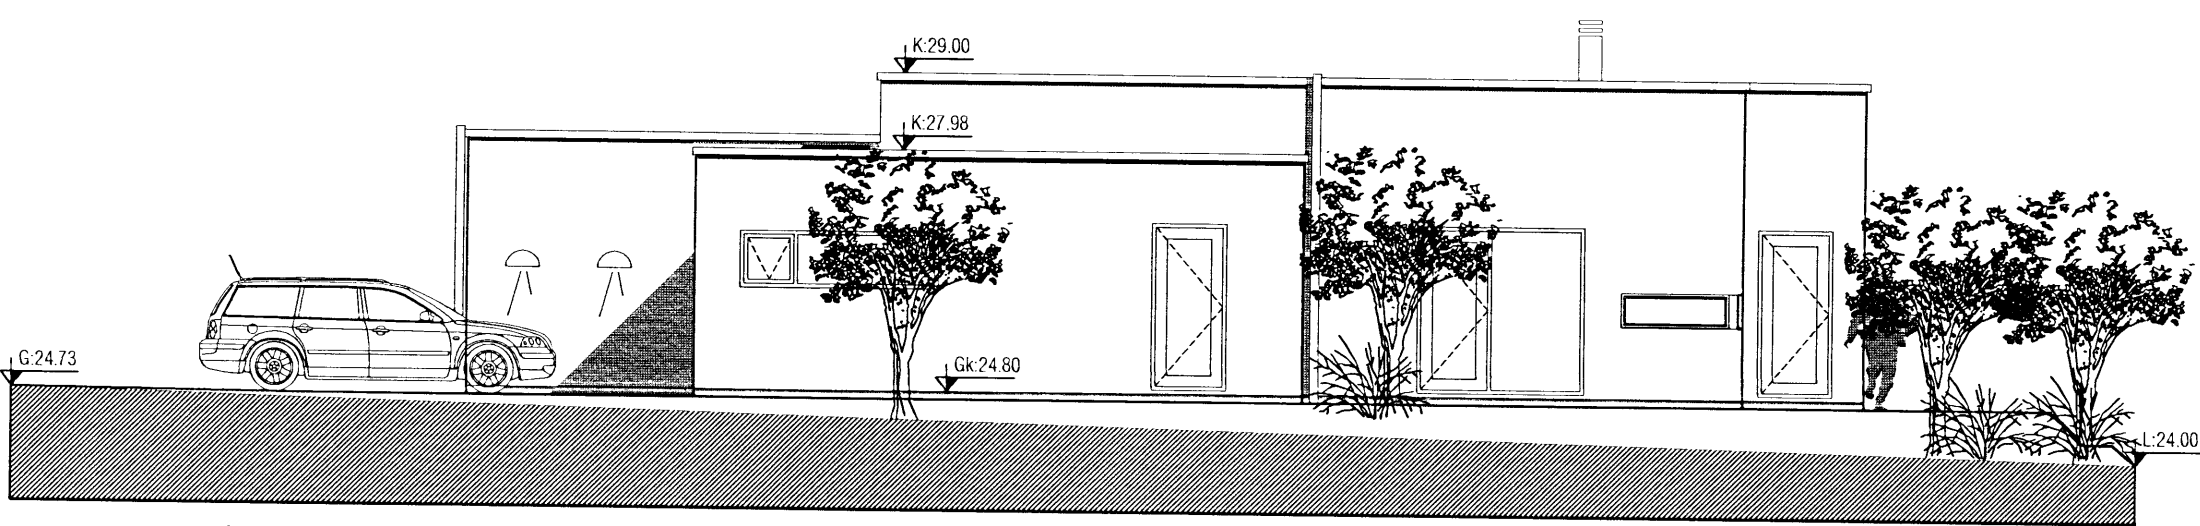

ÚTLIT - VESTUR  
1:100

T Á K N

- GN = Gólfmúrfalli
- PN = Pakniðurfali
- LR = Lottrásing
- VLR = Vélknúm lottrásing
- PK = Póstkassi
- NL = Neyðarjös
- BO = Björgunarop
- RE = Reykskjúrjari
- HSL = Handslökivítaki

- △ = Bilastaði
- ⊙ = Bilastaði fyrir fallaða

- ⊙ = Brunaslanga
- = Merktur útgangur

- Brunamerkingar
- Ei60
  - Ei90
  - A-Ei60
  - A-Ei120
  - REi60
  - REi120
  - A-REiM 120

- HURÐIR
- E-CS30
  - Ei-CS30
  - Ei-CS60

- GLUGGAR
- E30

<p><b>VEKTOR</b> - hönnun og ráðgjöf - Akralind 6, 201 Kópavogi.</p>		<p>Jón Hrafn Hliðversson byggingarfræðingur Kl. 260662-6519 sími: 554-6650 fax: 554-6669.</p>		<p>GLITVELLIR 32, HAFNARFJÖRÐUR</p>	
<p>Teikn. nr. Tívisun á teikningu</p>		<p>Br. Dags.</p>		<p>ÚTLIT N/S/V/A</p>	
<p>Samþykkt</p>		<p>Hannað JHH</p>		<p>Teiknað VB</p>	
<p>Dagsetning 15.08.07</p>		<p>Verk nr. A-07-02-16</p>		<p>Mælikvarði 1:100</p>	
<p>Samþykkt</p>		<p>Teikn. nr. A-03</p>		<p>Teikn. nr. A-03</p>	