


SNID A-A
 1:100

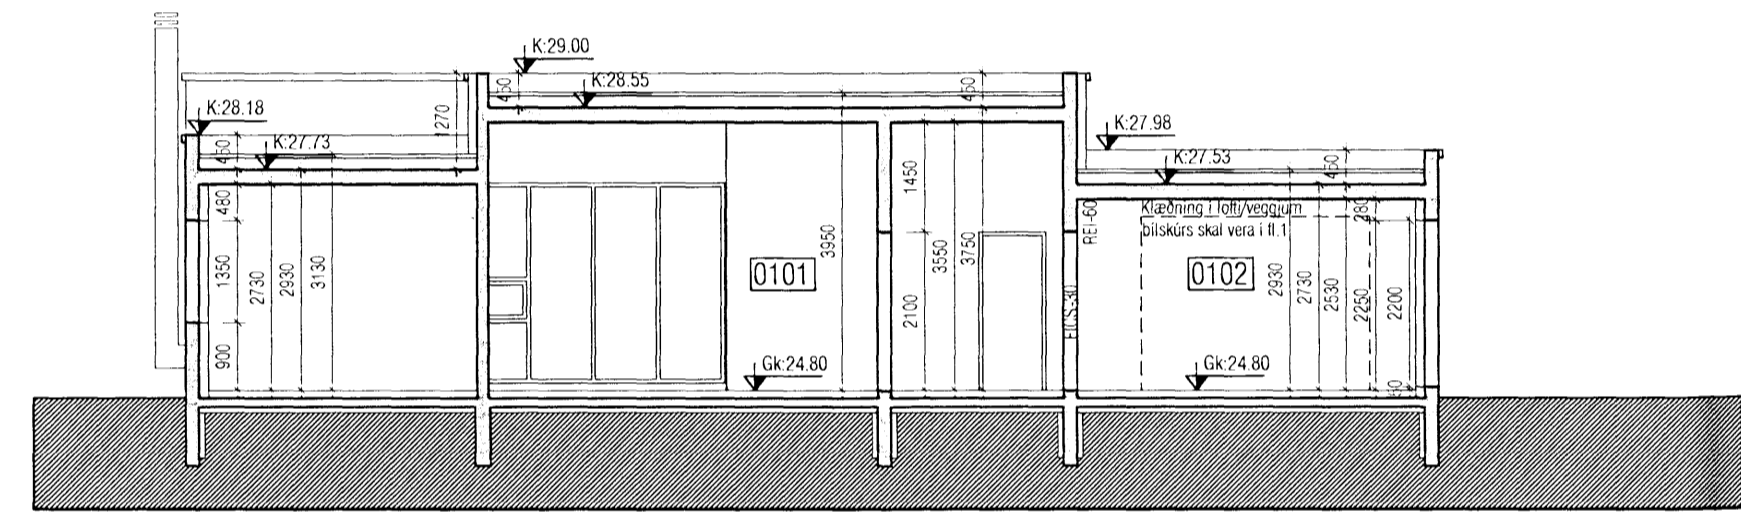

SNID B-B
 1:100

| TAKN | |
|----------------|----------------------------|
| GN | = Gólfniðurfall |
| PN | = Pakniðurfall |
| LR | = Lofttrásing |
| VLR | = Vélknúin lofttrásing |
| PK | = Póstkassi |
| NL | = Neyðarljós |
| BO | = Björgunarsop |
| RE | = Reykskýrnari |
| HSL | = Handslokkvélaki |
| △ | = Billastæði |
| ⊙ | = Billastæði fyrir fatlaða |
| ⊙ | = Brunaslanga |
| → | = Merktur útgangur |
| Brunamerkingar | |
| E160 | |
| E190 | |
| A-E160 | |
| A-E1120 | |
| RE160 | |
| RE1120 | |
| A-REIM 120 | |
| HURDIR | |
| E-CS30 | |
| EI-CS30 | |
| EI-CS60 | |
| GLUGGAR | |
| E30 | |

GRUNNMYND
 1:100

| | | | | | |
|---|--|--|--|---|--|
| VEKTOR - hönnun og ráðgjöf - Akralind 6, 201 Kópavogi. | | Jón Hrafn Hlódversson byggingafræðingur Kl. 260662-6519 sími: 554-6650 fax: 554-6669. | | GLITVELLIR 32, HAFNARFJÖRDUR | |
| Teikn. nr. Tilvisun á teikningu | | Br. Dags. | | Hannað JHH Teiknað VB | |
| Samþykkt | | | | Dagsetning Verk nr. Mælikvarði Teikn. nr. 05.08.07 A-07-02-16 1:100 A-02 | |