




SUÐURHLIÐ

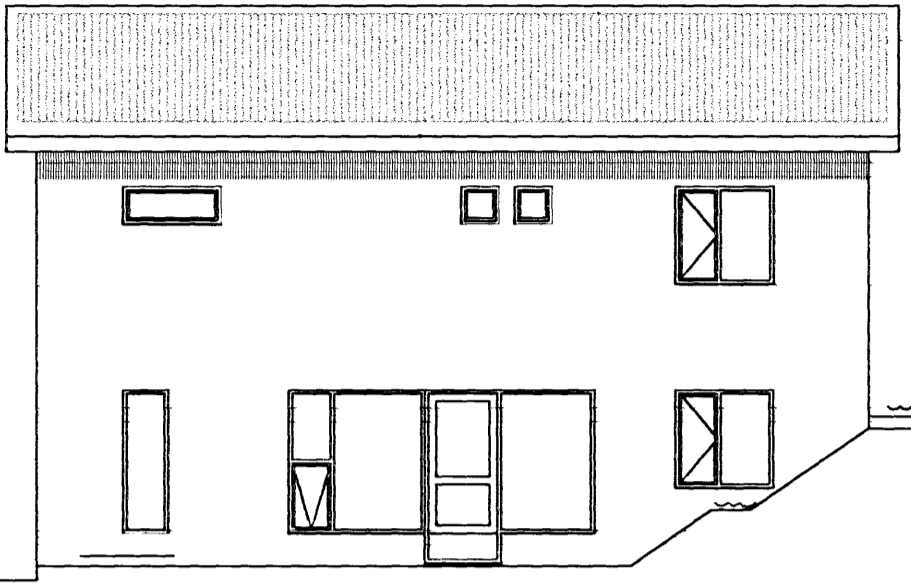


NORÐURHLIÐ

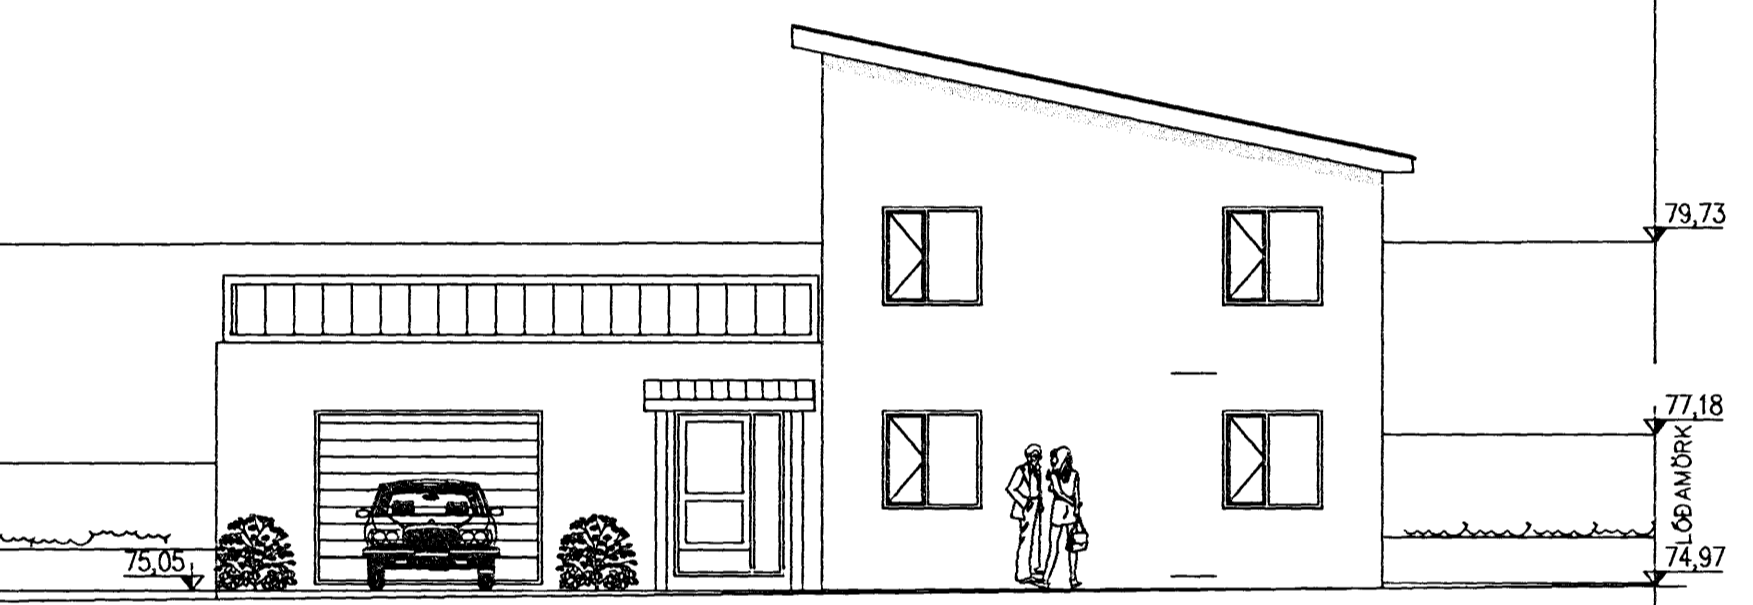


AUSTURHLIÐ

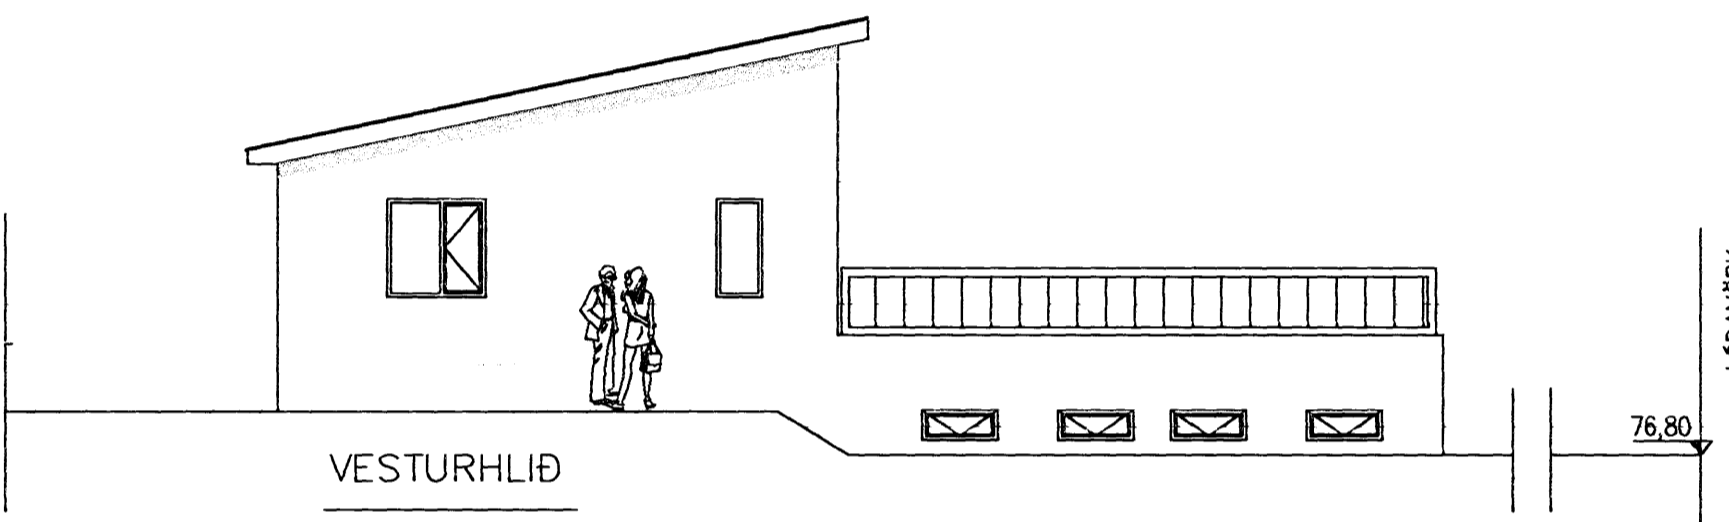


VESTURHLIÐ

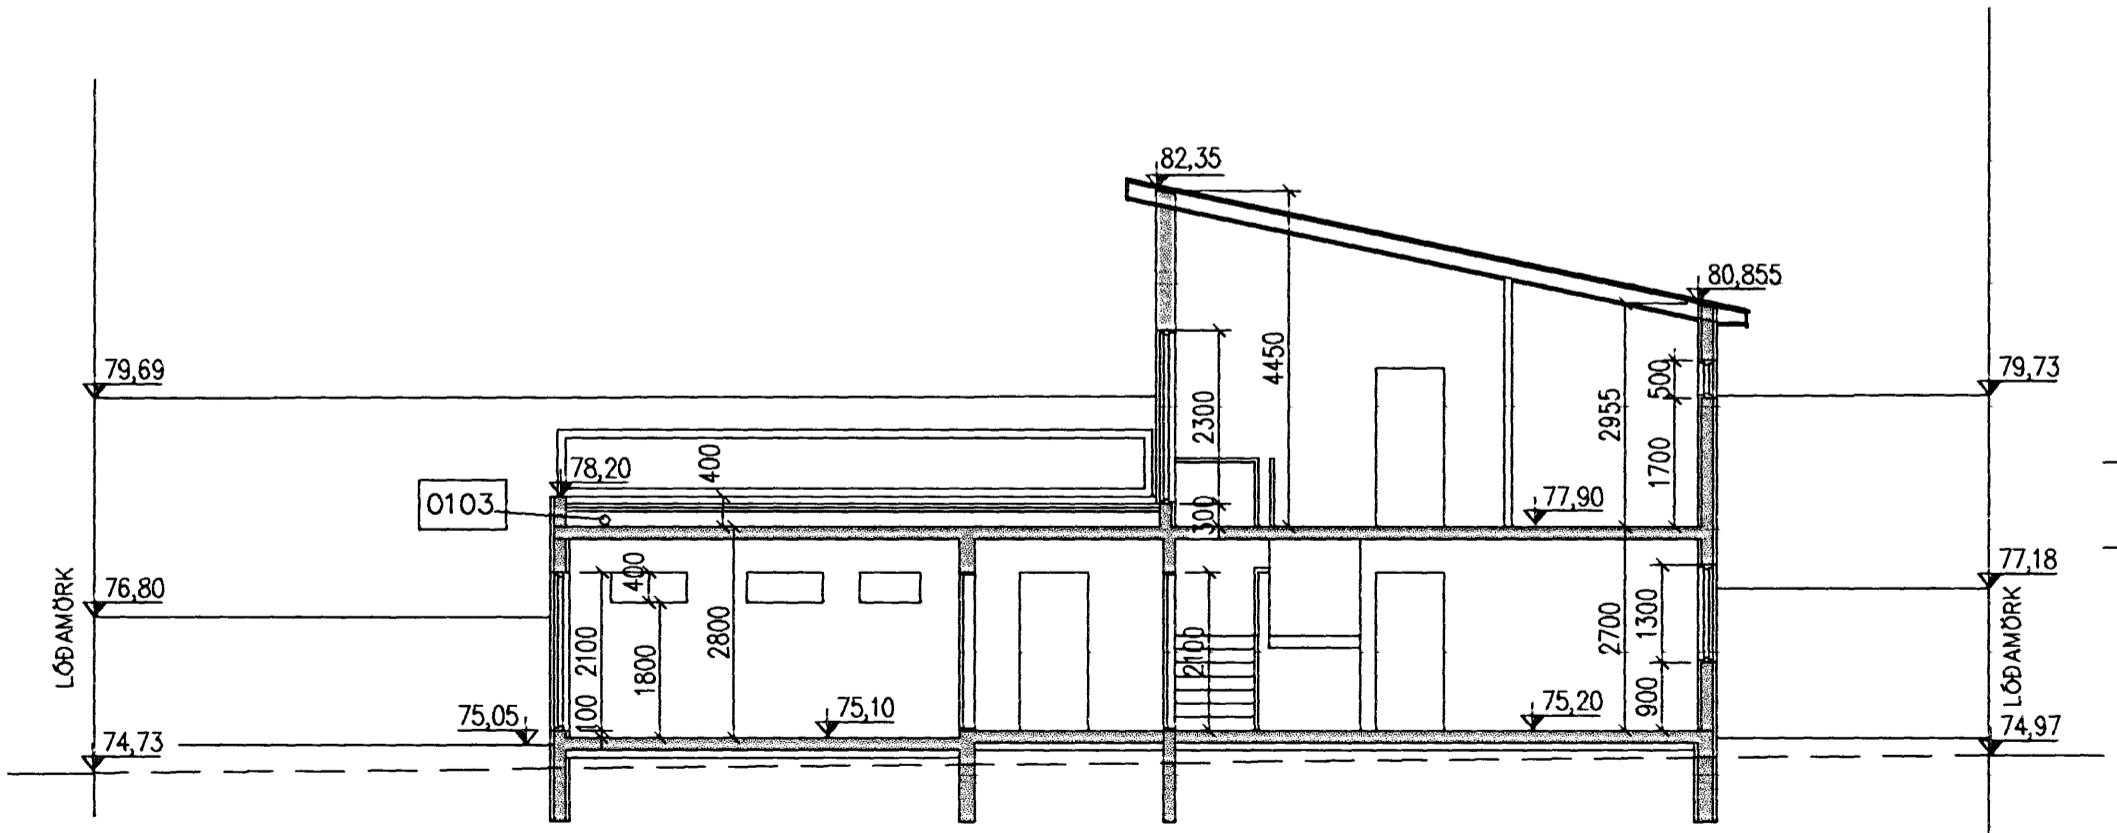

SNIÐ A-A

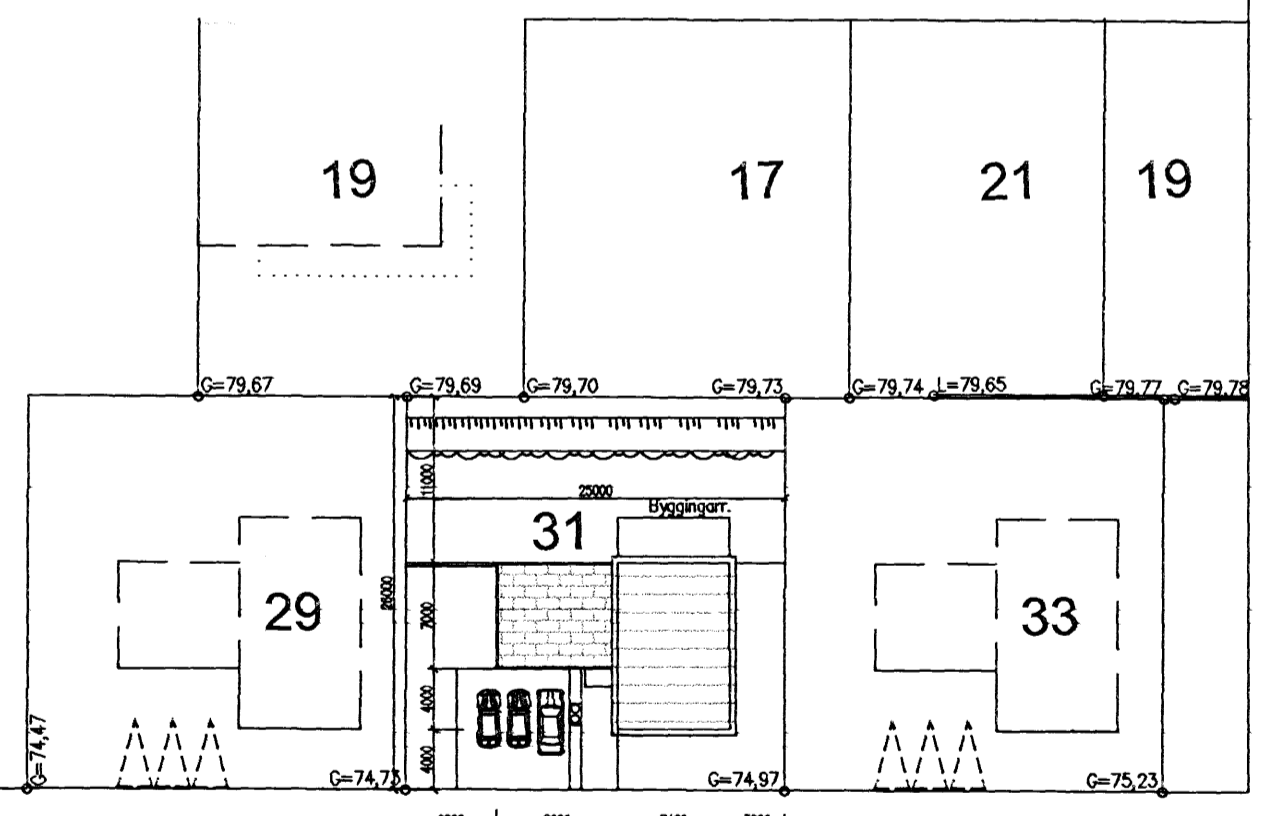

FURUÁS

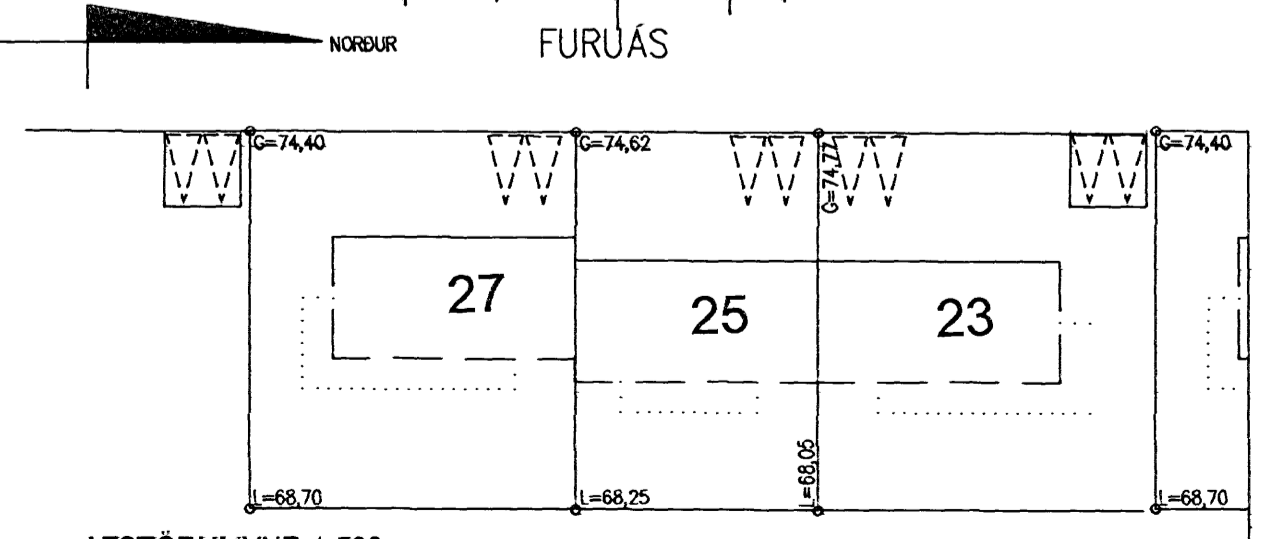

AFSTÖÐUMYND 1:500

BREYTINGAR	
26.07 '07	Lóð-veggir v. lóðamörk
08.08 '07	Lóð-veggir v. lóðamörk

VERKNÚMÉR 06-704
 DAGS: 1011906
 TEKN: AVJ
 TEKN. NR: 1301
 HEIT UPÐRÁTTAR: ÚTLIT, SNIÐ OG AFSTÖÐUMYND
 VERK: FURUÁS NR. 31, HAFNARFIRÐI
 MÁL: 1: 100, 1: 500

AVJ
 TEIKNISTOFA A.V.J.
 ADALSTEINN V JÚLIÚSSON
 Auðbrekku 6, 200 Kópavogi Símar: 554-0673 & 896-3230
 Netfang: avj@simnet.is Kl.: 040344-3309