



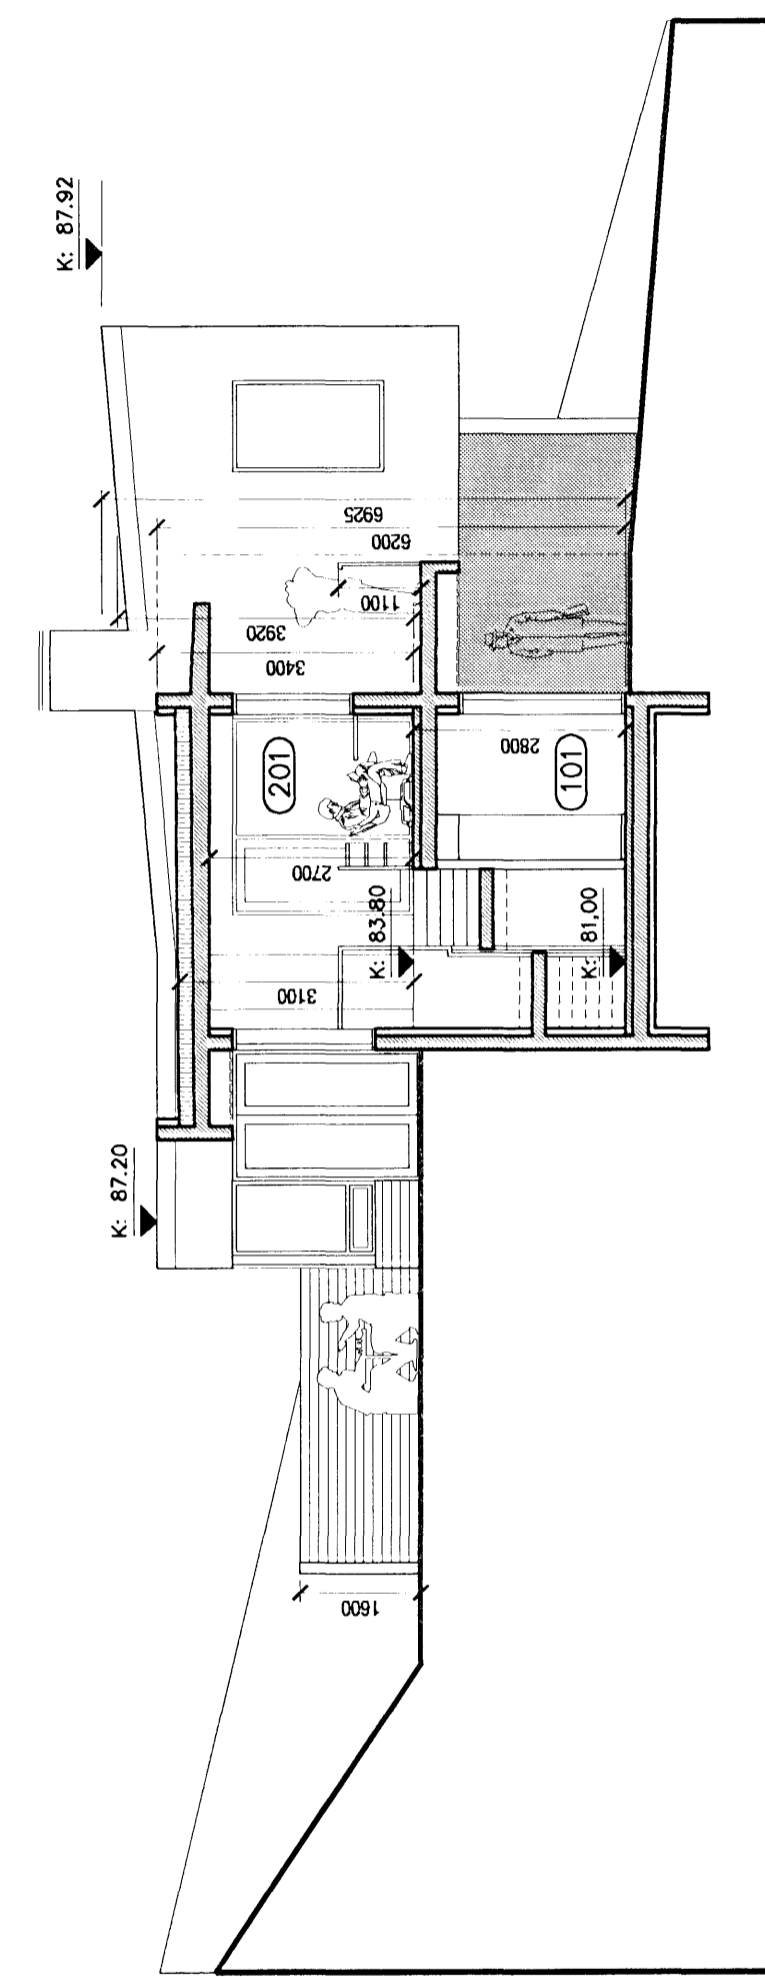

Samþykkt þann

29 AUG 2007

Byggingatvörunn í Hafnarfirði
F.h. Jón Sigurðsson

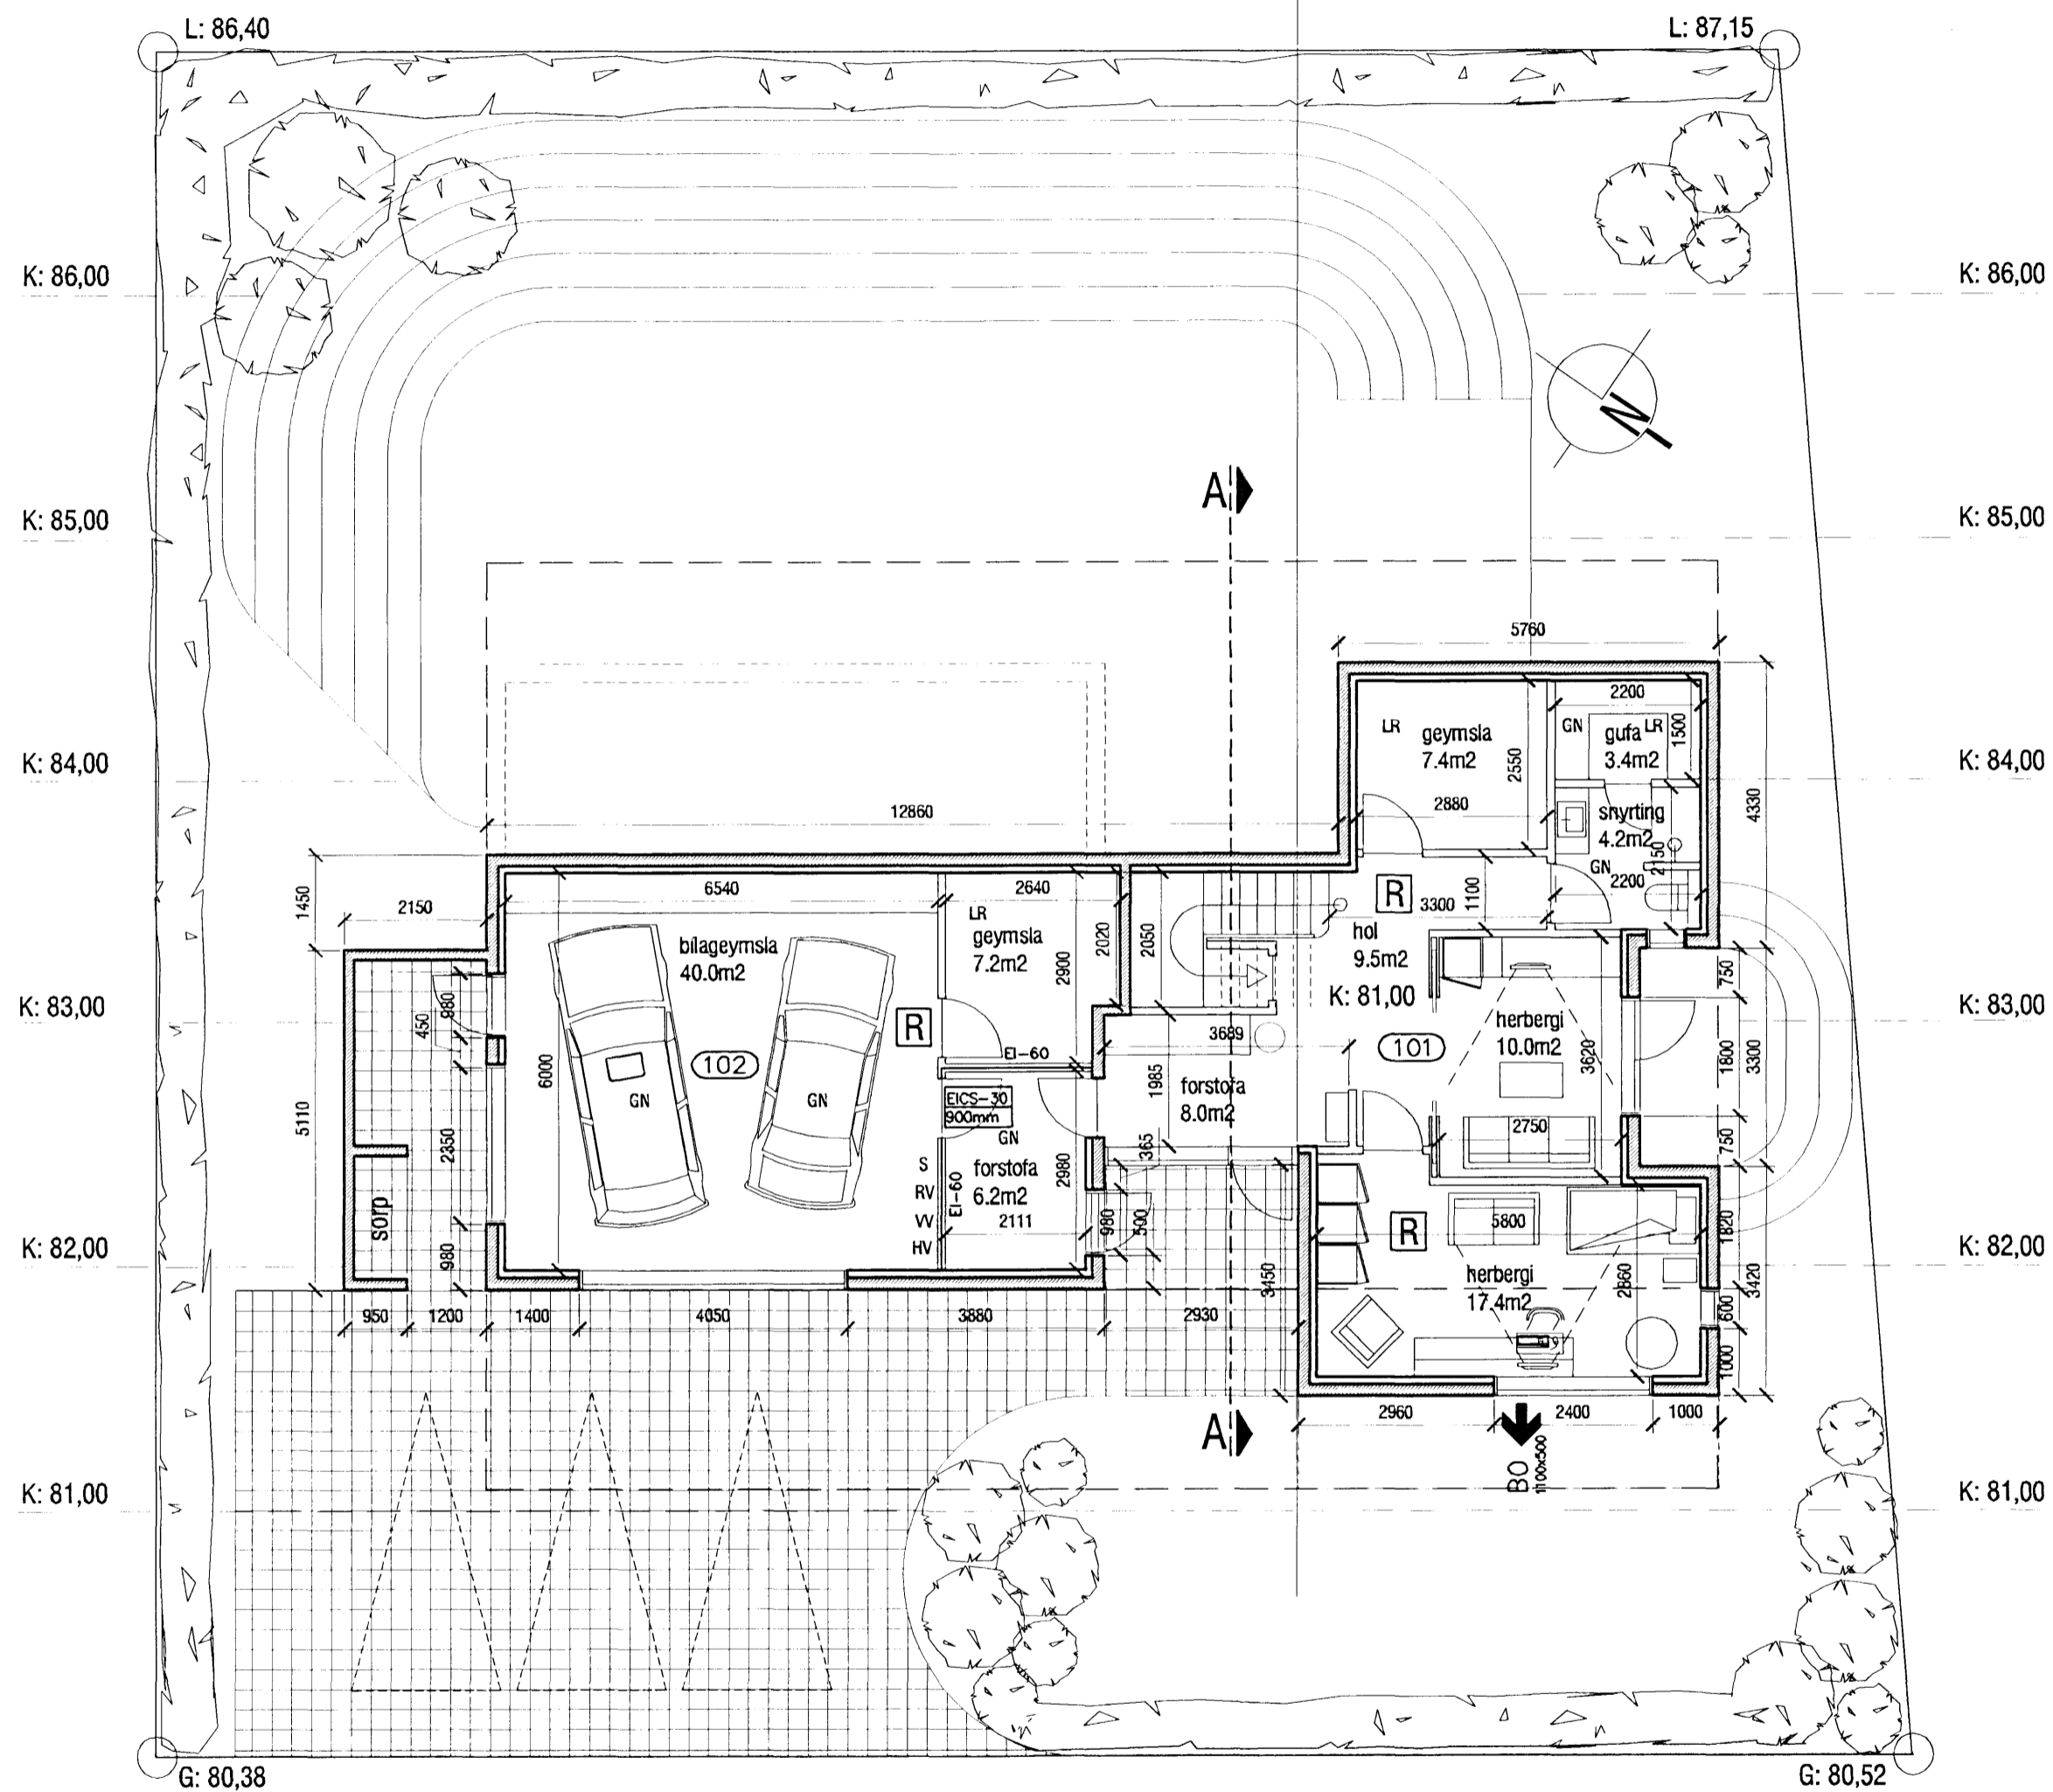

Sneiðing A-A
m.kv. 1:100

A Grunnmynd efri hæðar
m.kv. 1:100

A - 20.08.2007 - Hæðarkótar hækkaðir um 200mm

VERKSTÆÐI ARKITEKTA ehf - Gunnarsundi 5 - 220 Hlí. - sími: 565 9779
KARI EIRIKSSON arkitekt FAÍ - kt: 070365-4059 - email: kari@aok.is - www.aok.is

vork		
Furuás 22, Hafnarfirði		
EINBYLISHÚS		
teikning	Grunnmynd neðri hæðar	teikning nr. 0626 202
Sneiðing A-A		
ADALUPPDRATTUR		
hannað KE	teiknað KE	dags. 5.mar.2007
m.kv. 1:100	tolvuskra 0626-202.dwg	prentað 20.08.2007
bláseturð A2	Öll mál eru í millimetrum. Öll vafaatriði skal bera undir hönnuð. Mælió ekki af teikningum, öll mál athugist á staðnum. Öll afnot og afritun teikningar, að hluta eða í heild, er háð skriflegu leyfi höfundar.	