





Samþykkt þann

29 AUG 2007


Byggingafulltrúinn í Hafnarfirði
F.h. Jón Sigurðsson

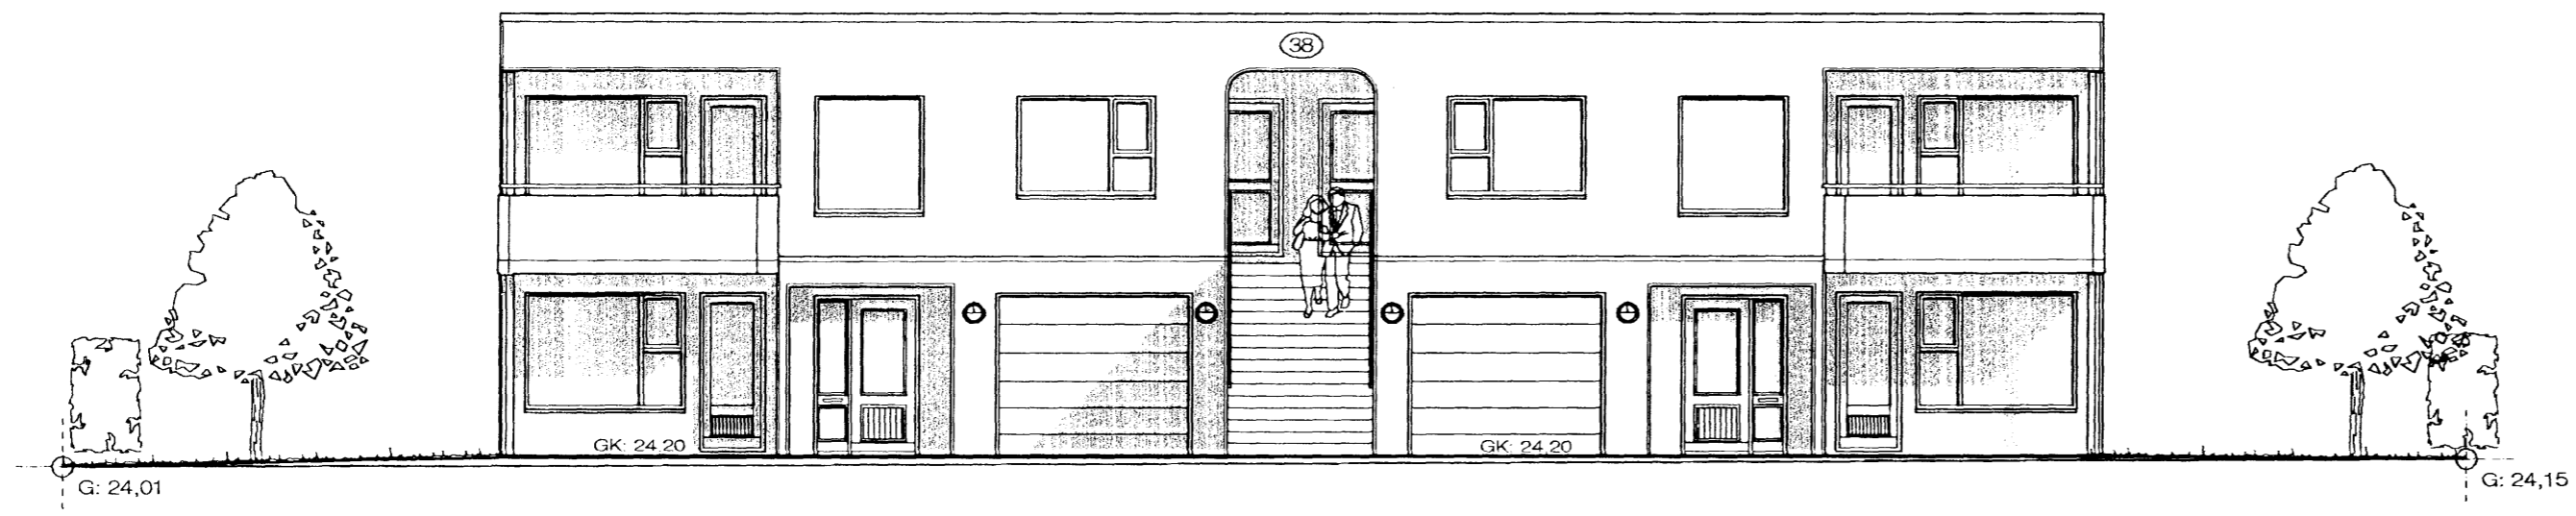


Suðurhlíð. 1 : 100

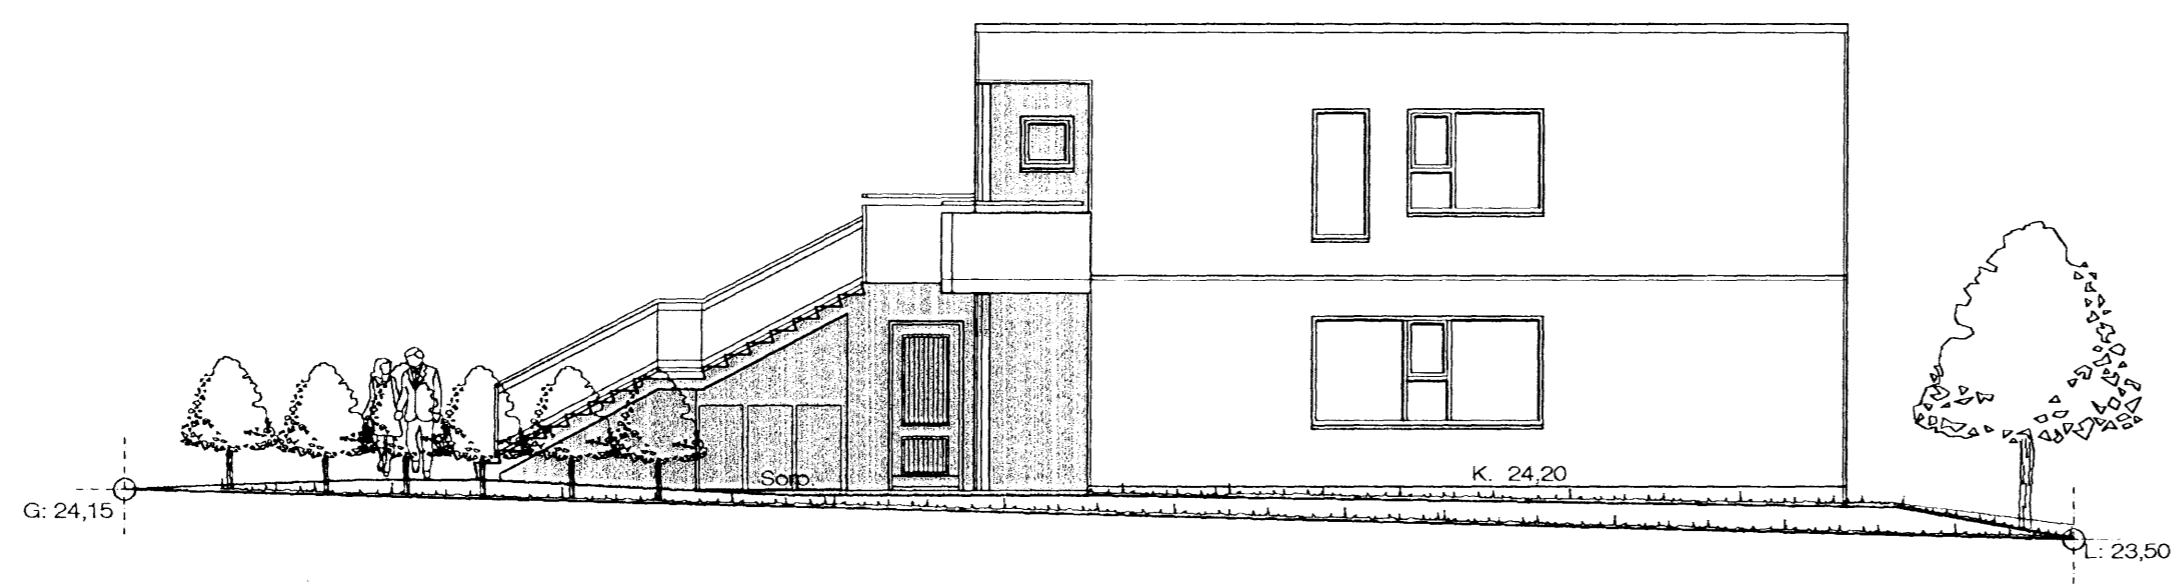

Austurhlíð. 1 : 100

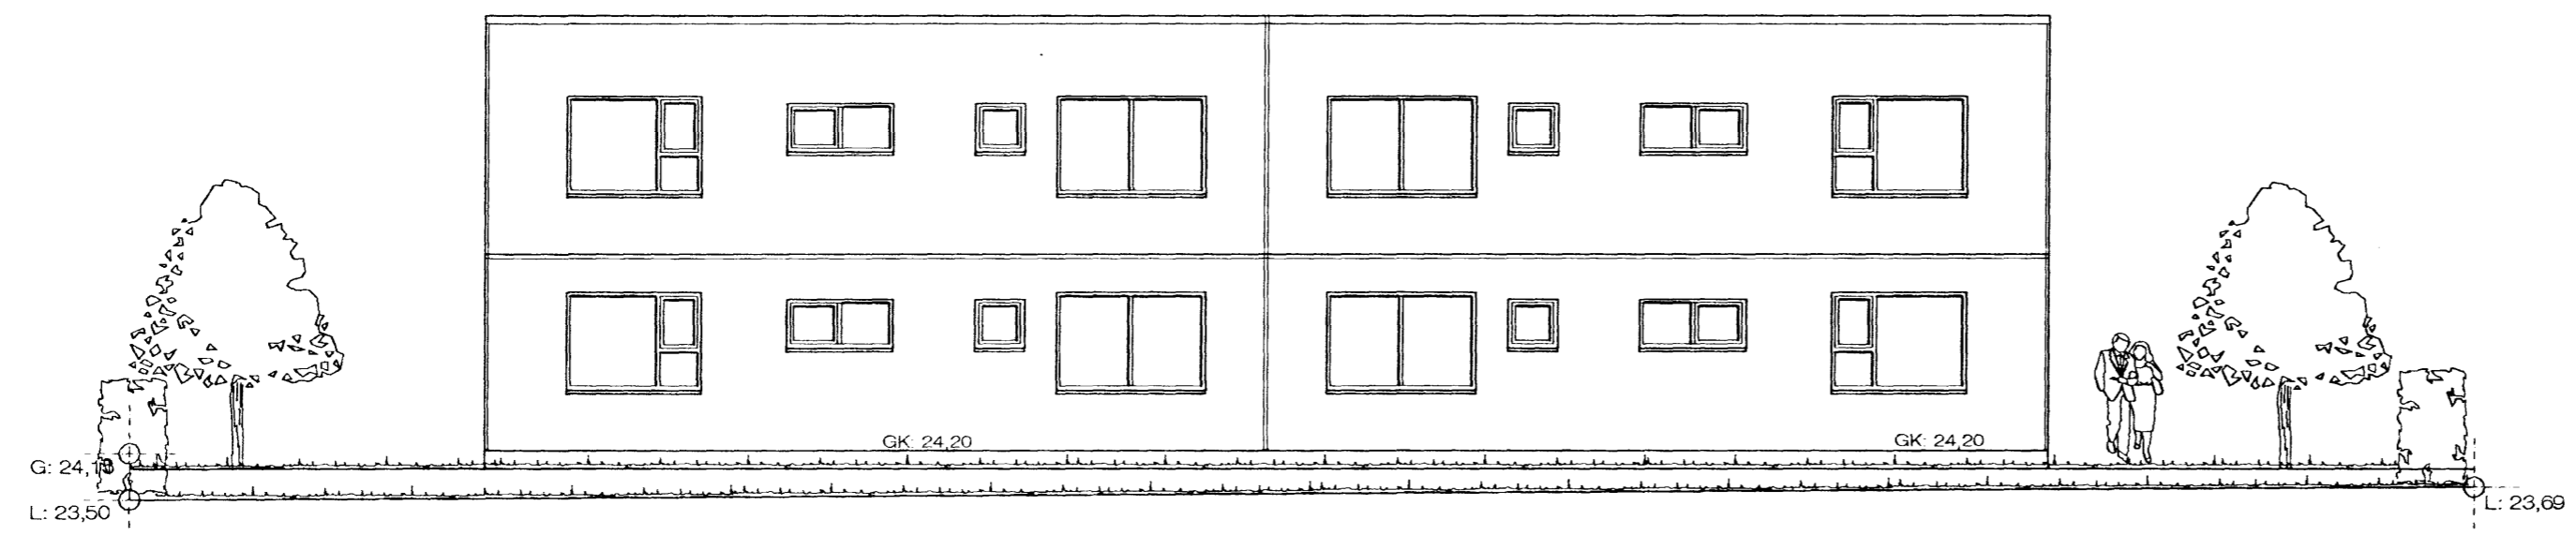

Norðurhlíð. 1 : 100

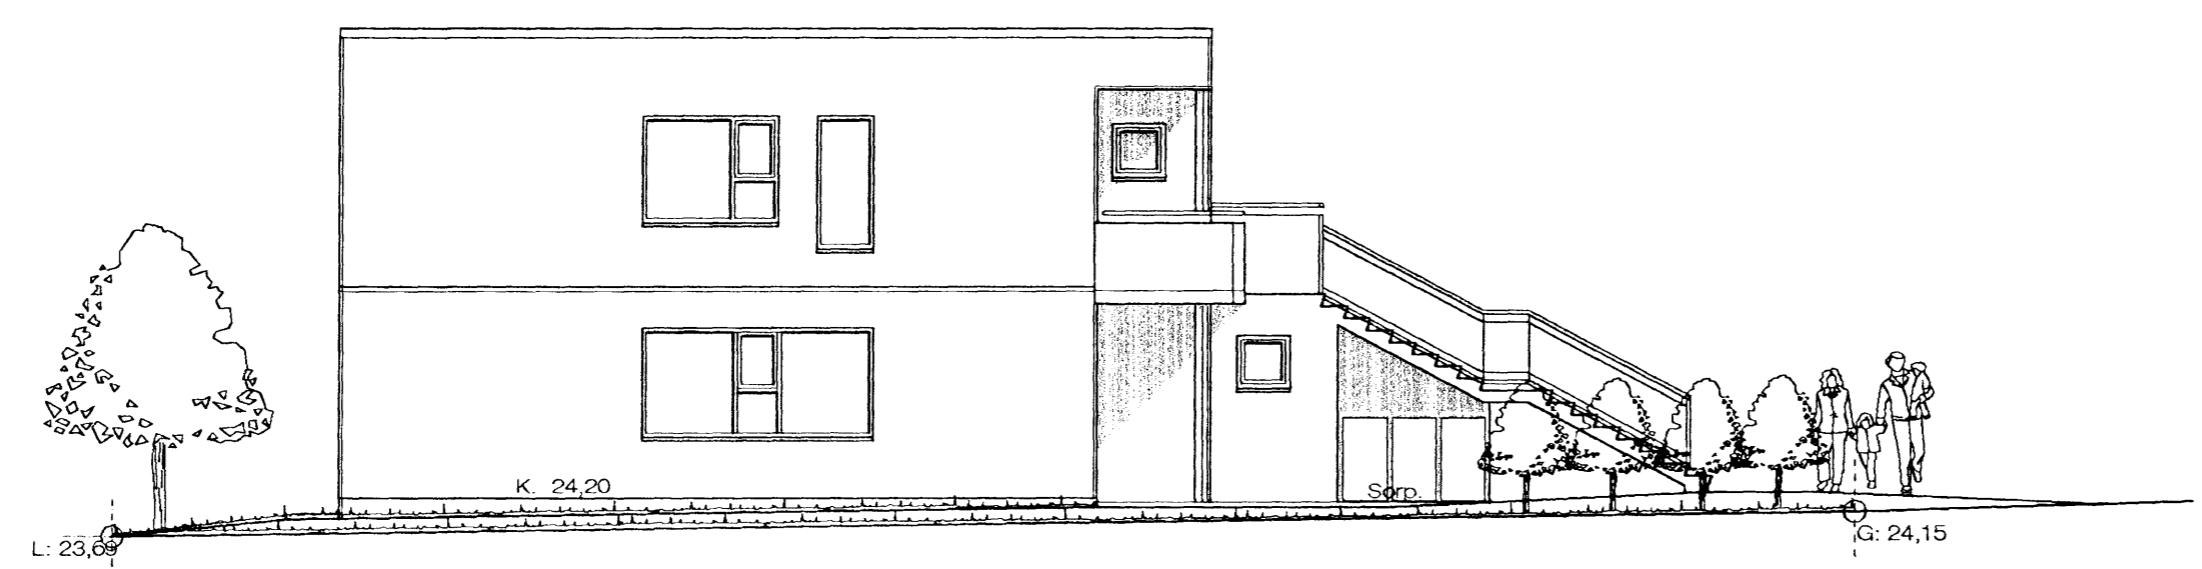

Vesturhlíð. 1 : 100

Drekavellir 38 Hafnarfirði. Útlit.

VERK. NR. 308

DAGS. 19.-8.-2007 MÁL. 1:100

TEIKN. NR. 05

BREYTT.

JÓN GUÐMUNDSSON ARKITEKT *Jón Guðmundsson* KT. 310661
VINNUSTOFA SUÐURLANDSBRÁUT 16 REYKJAVÍK Sími 552 5055 3250

22.8.2007 14:52 drekav 1901.dwg