



Samþykkt þann
 04 JULÍ 2007
 Byggingafulltrúinn í Hafnarfirði
 F.h. Kristján Þórarinnsson

Úr Gildi

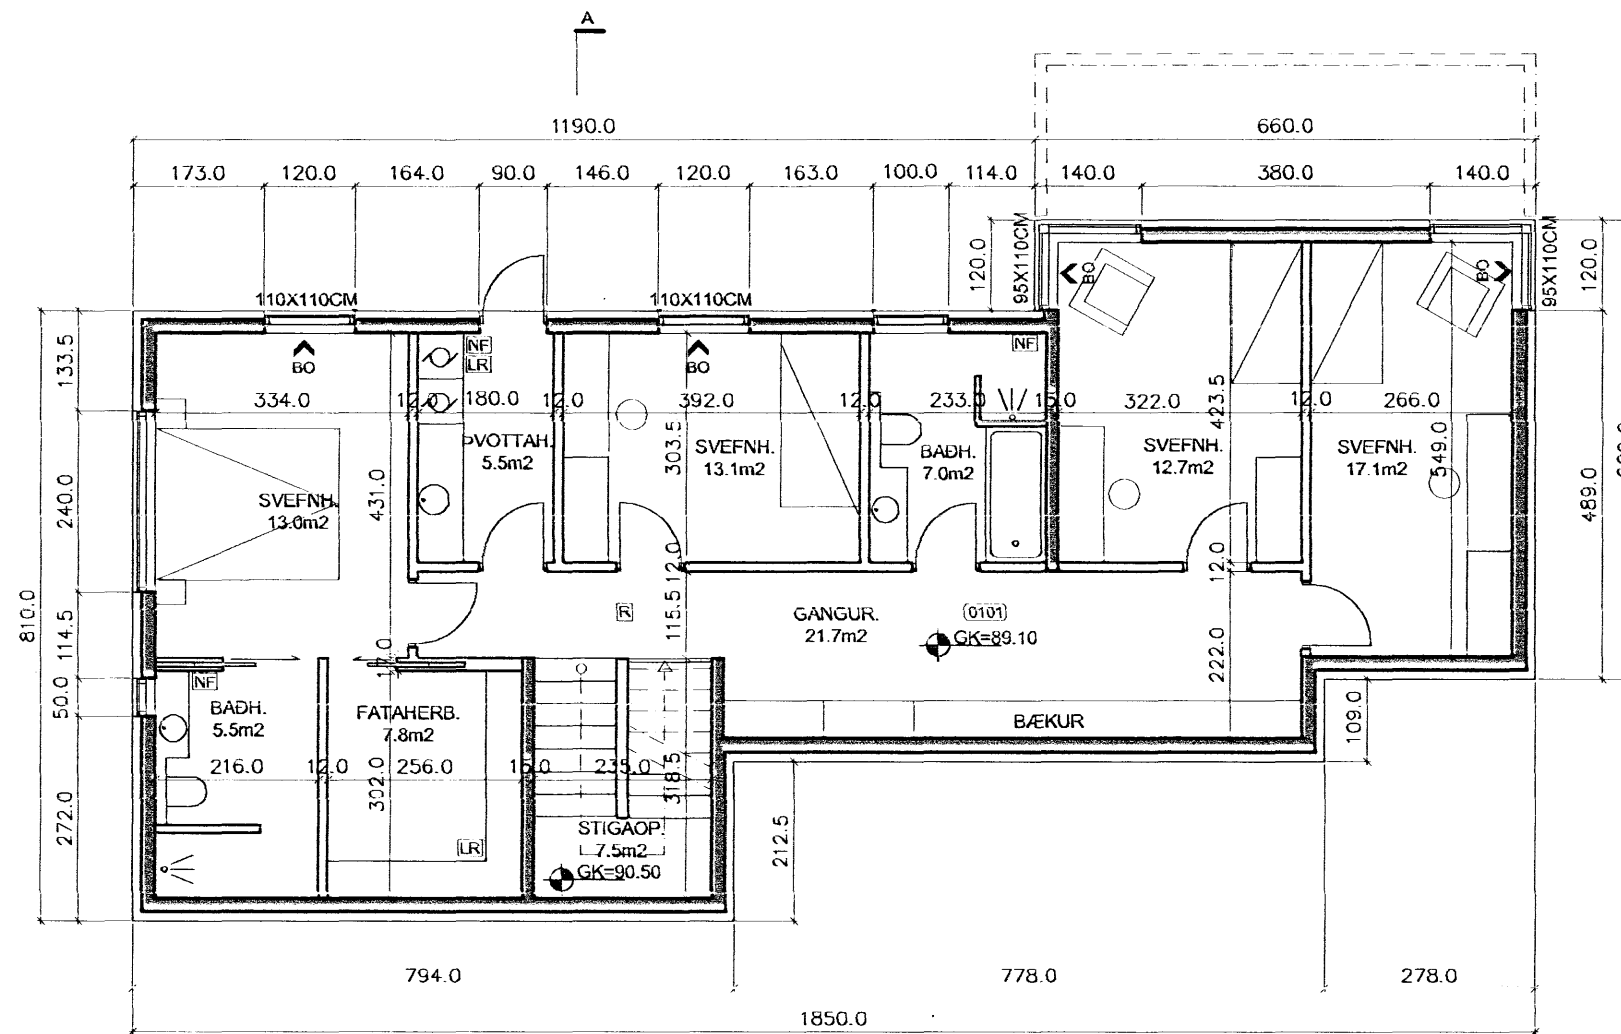

GRUNNMYND NEDRI HÆÐAR 1:100

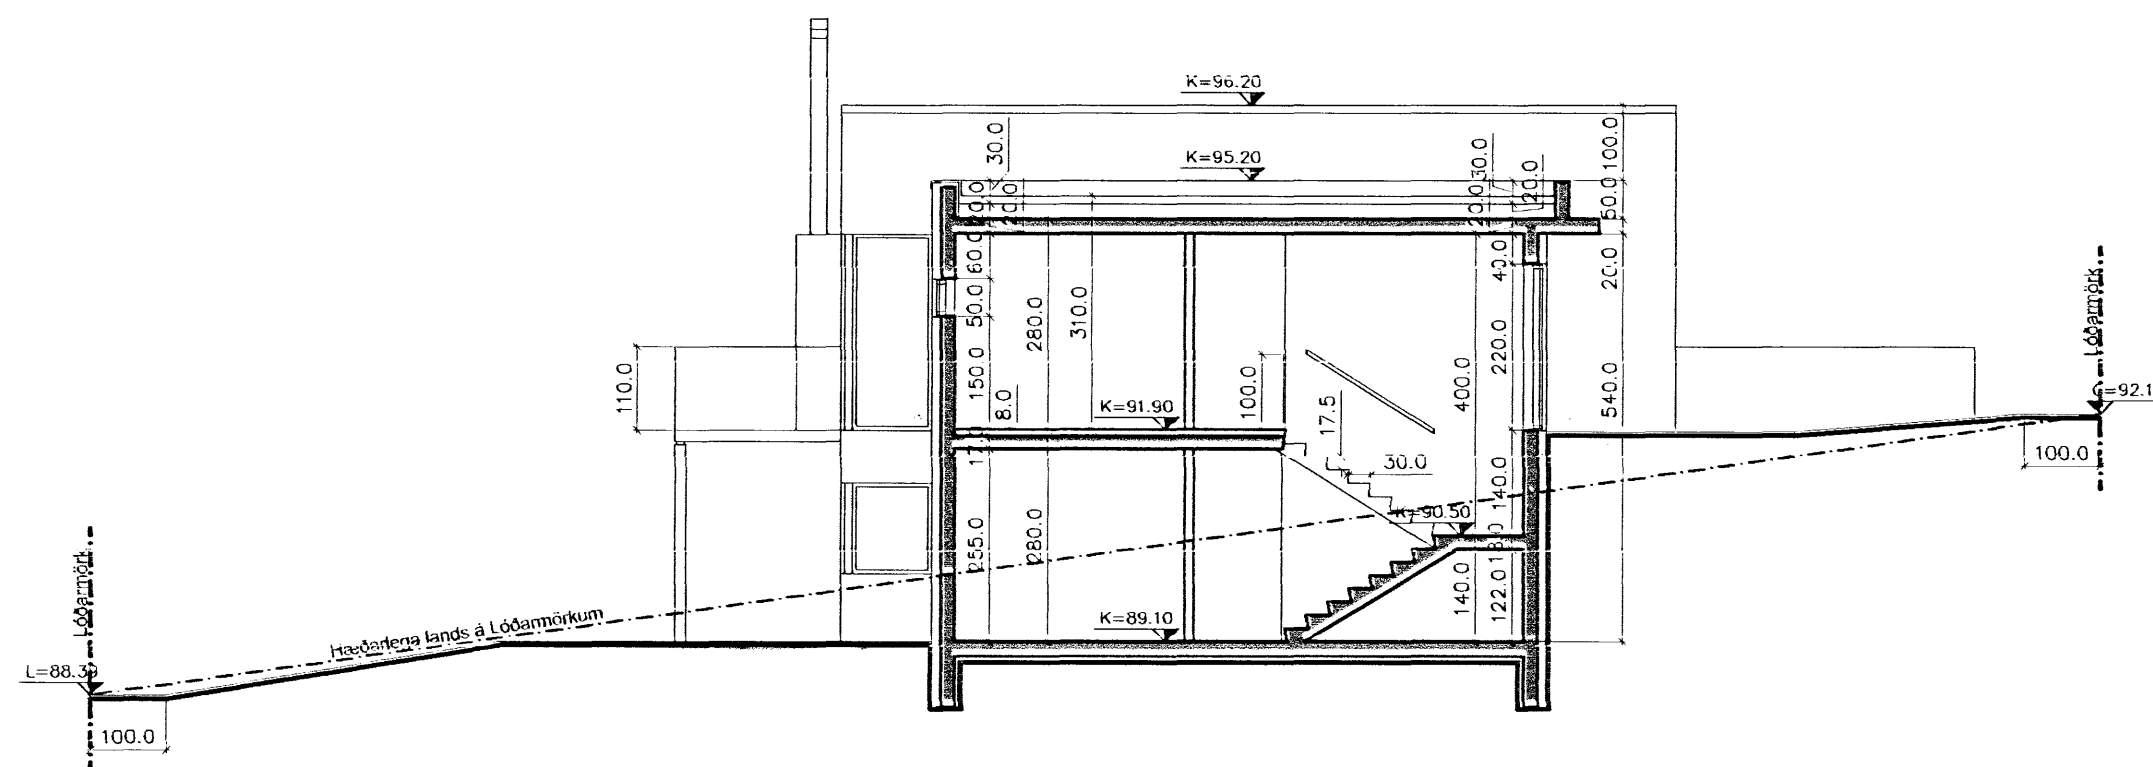


SNID A-A 1:100

C:
 B:
 A: Uppbygging útveggja. Stækun nedri hæðar 12.06.07
 BREYTINGAR: DAGS:

BREKKUÁS 19, HAFNARFIRÐI

ADALUPPDRATTUR
 GRUNNMYND N.H.
 SNID A-A

VERK:
 KVARÐI: 1:100
 DAGS: 26.01.07
 TEIKN: LME,JFC,AK
 SKRÁ:

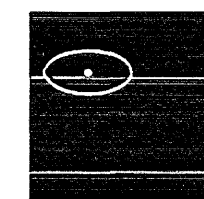

KOLLGÁTA
 arkitektúr - hönnun
 Kaupvangsstr. 29, 600 Akureyri
 Símar: 462 7881 - 862 7881
 Netfang: kollgata@kollgata.is

Logi Már Einarsson arkitekt fai kt. 210864 - 2969