




ÚTLIT NORDAUSTUR

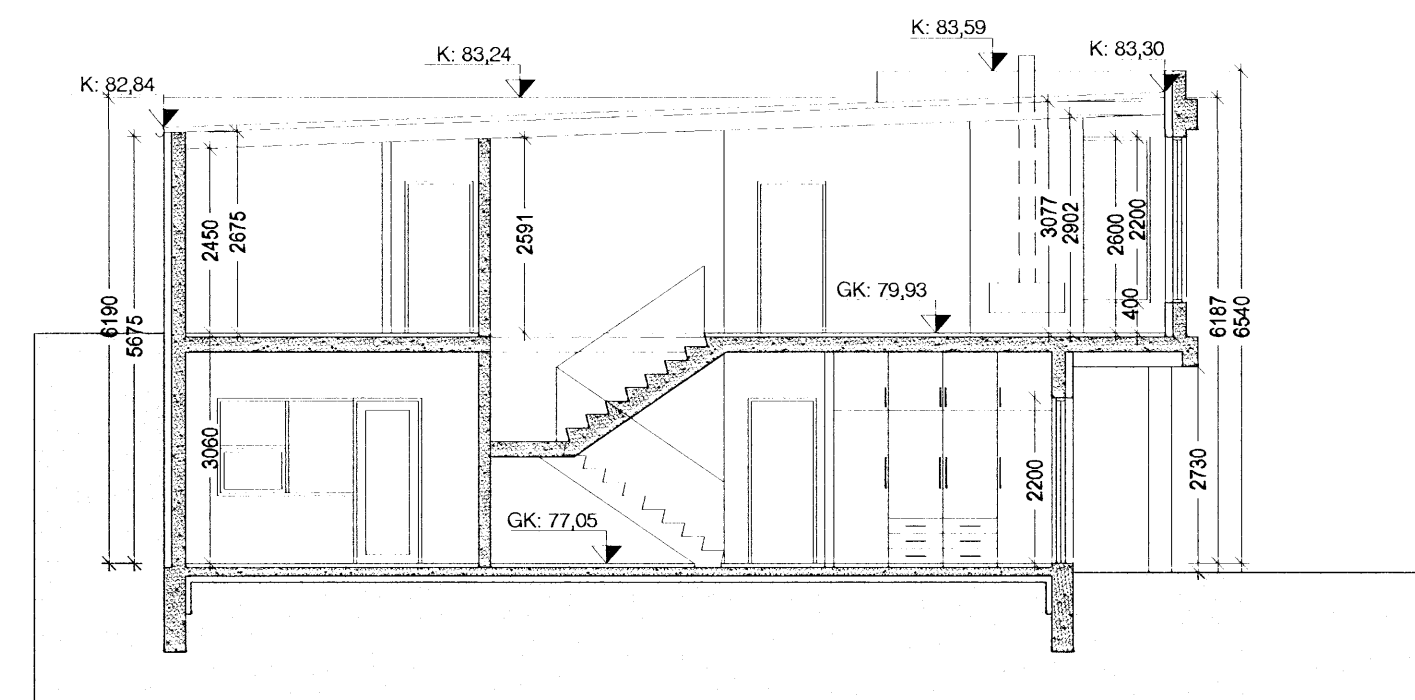


SNEIDING A-A

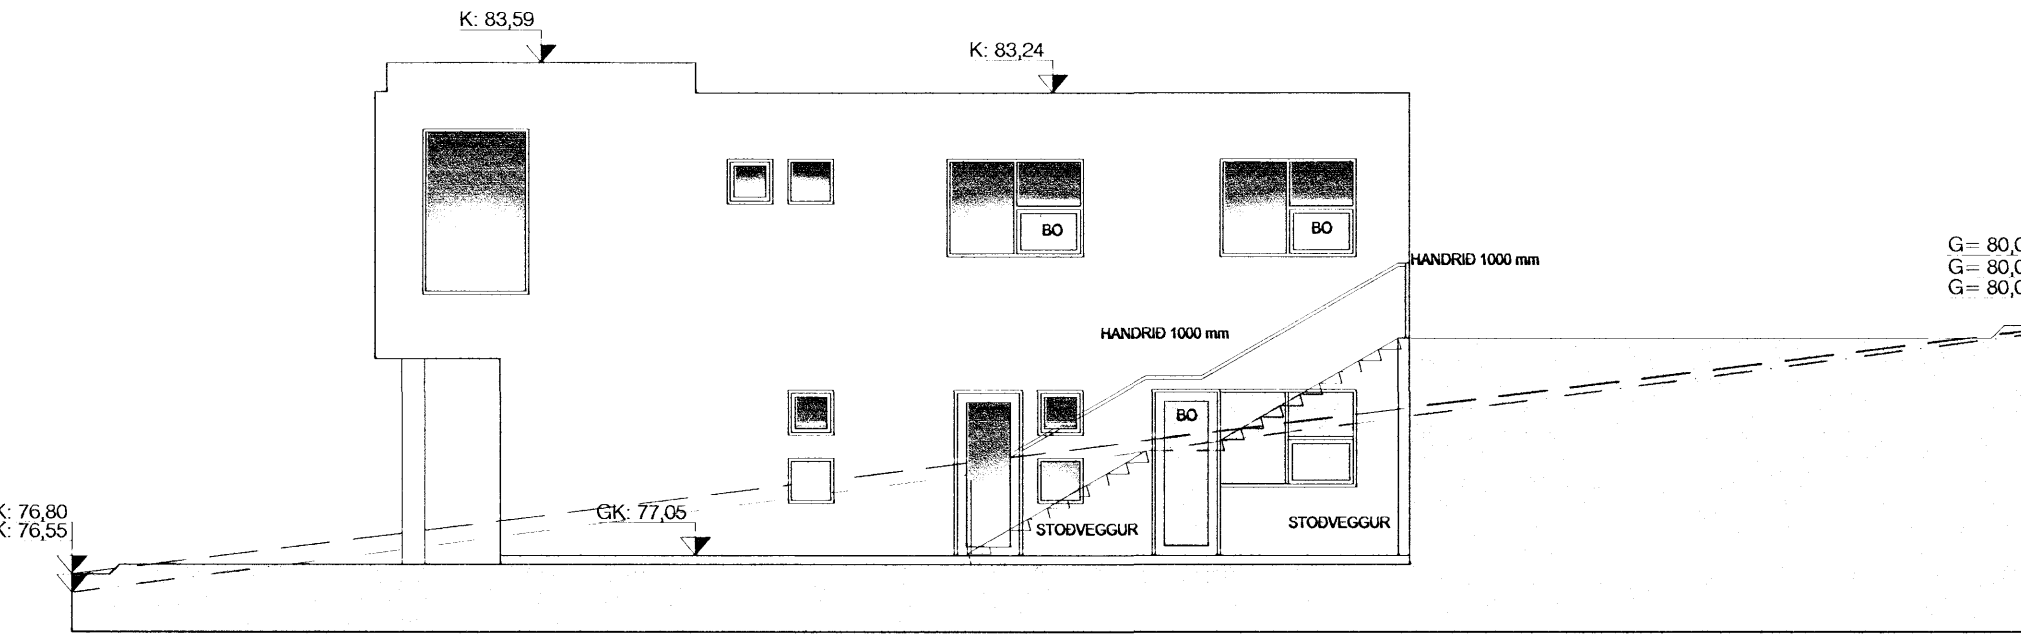


ÚTLIT NORÐVESTUR

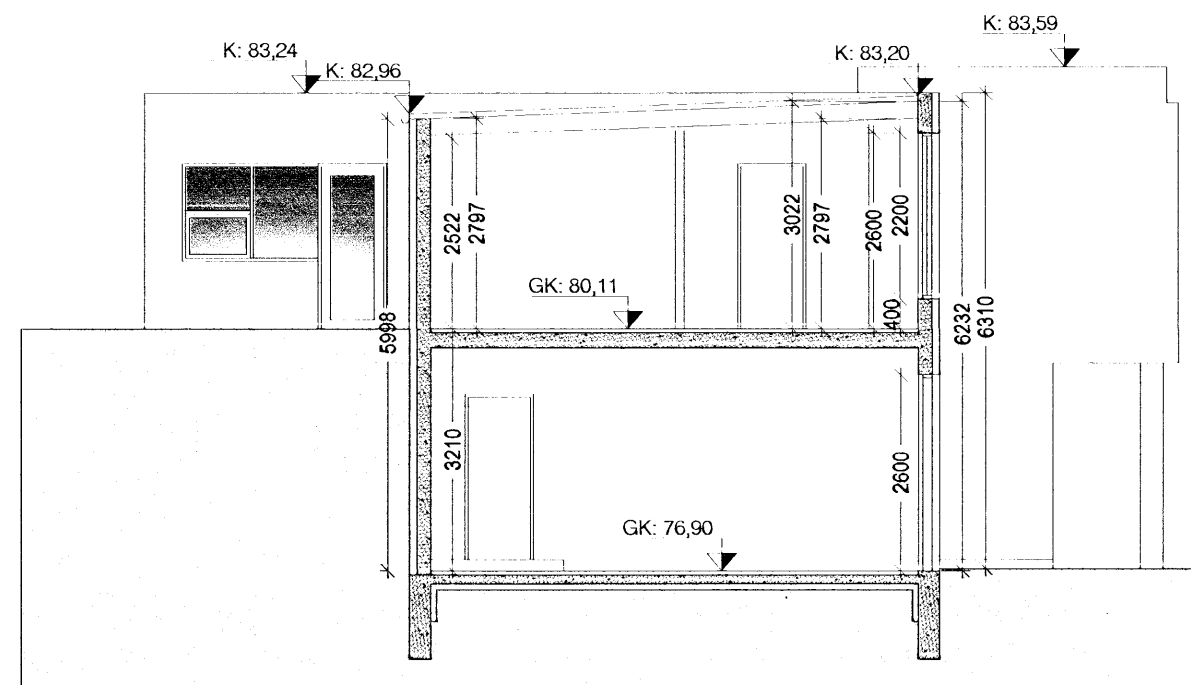


SNEIDING B-B

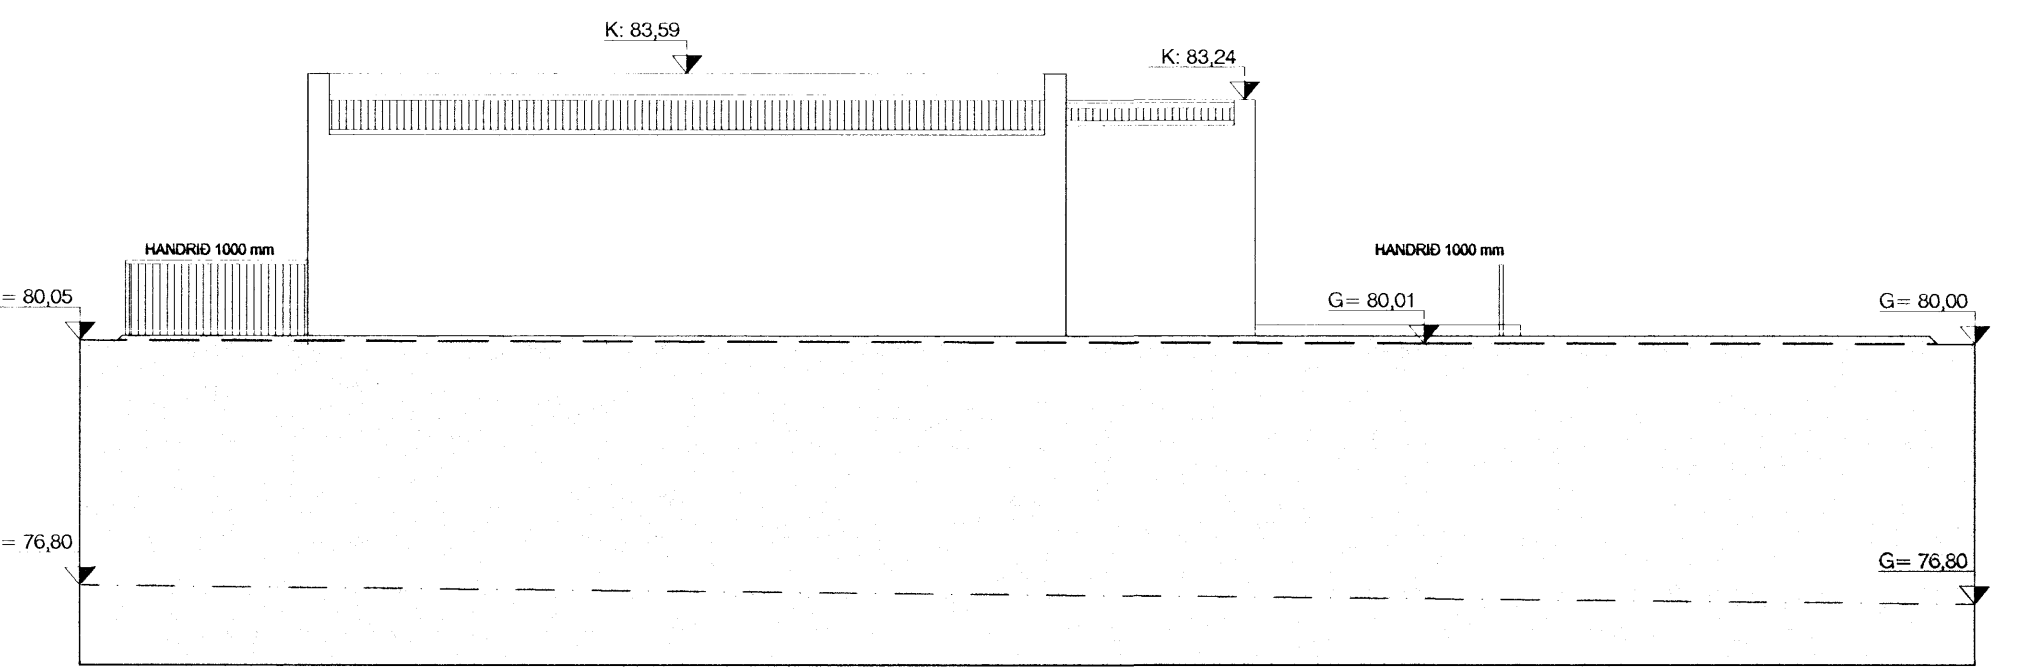

ÚTLIT SUÐVESTUR

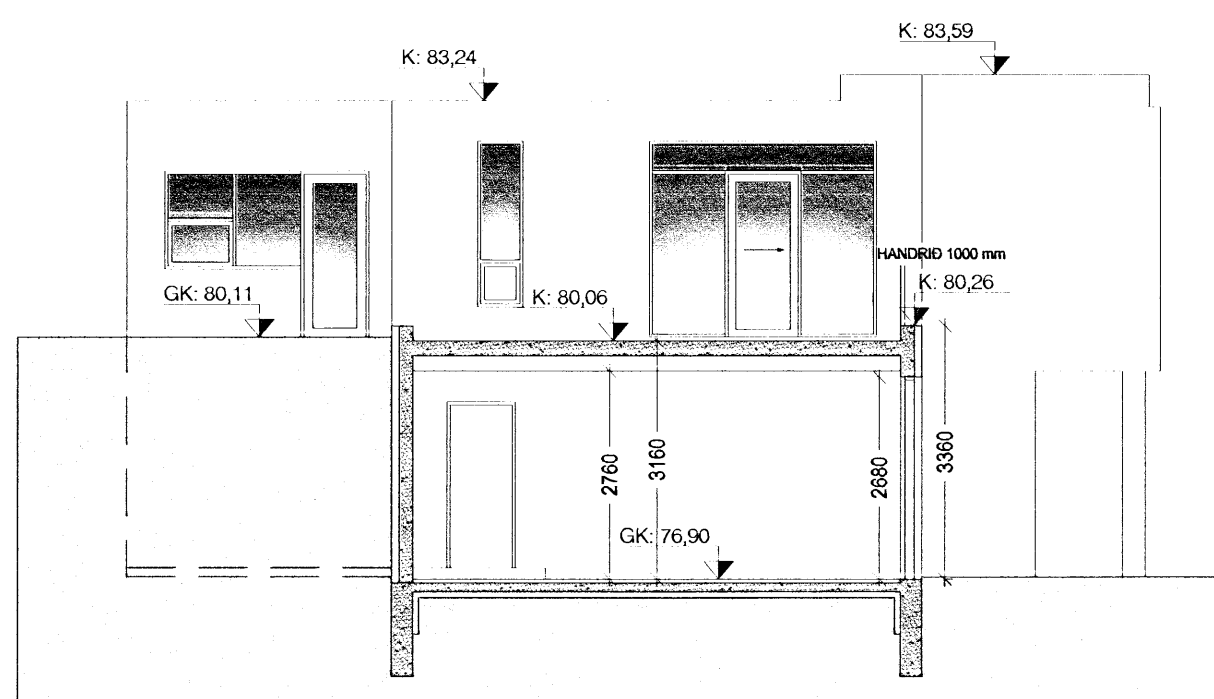

SNEIDING C-C

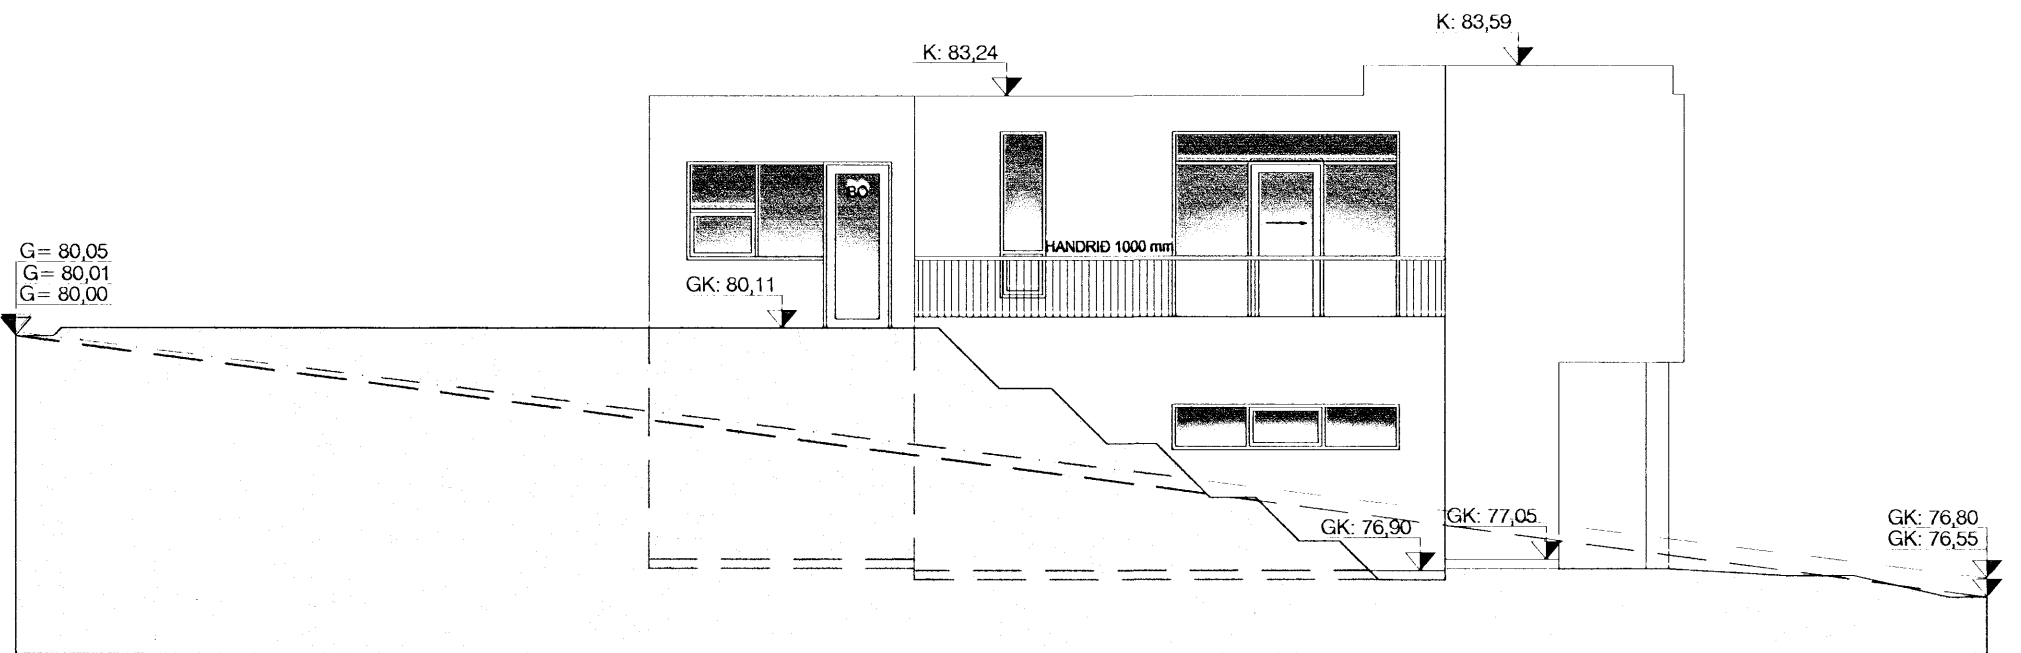

ÚTLIT SUÐAUSTUR

Sampykkt þann
 04 JULI 2007
 Byggingafrúnni í Hafnarfirði
 F.h. Kristján Þóráinsson


Góð hönnun er kjarni málsins

Sigrún Óla
 SÓLARK-ARKITEKTAR EHF

SÓLARK
 ARKITEKTAR
 HUGVERKSHÚS

FURUÁS 45
 221 HAFNARFJÖRDUR
 ÚTLIT OG SNEIÐINGAR
 KVARDI. 1:100
 DAGS. 05.02.07
 BR. 27.02.07 08.03.07 26.03.07 25.06.07

TEIKN. B-02

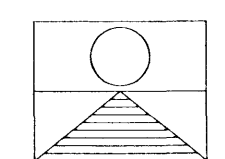

SIGRÚN ÓLADÓTTIR ARKITEKT FAÍ
 MARGRÉT CASSARO BYGGINGAFRÆÐINGUR
 110753-4119 / 100572-5169

BÆJARHRAUN 2 220 HAFNARFJÖRDUR
 Sími: 561 2707 - 861 2707 - 899-2707 FAX: 561-2707
 e-mail: arkitektur@solark.is