



Skráningartífa: Hnoðravellir 38		Skrásetjari: Ársæll Vignisson															
Landnúmer: 204178		Kennitala: 101255-3369															
Matshlutanúmer: 01		Útgáfa: 4.011 Dags.: 8.6.2007															
Uppskipting og lýsing		Stærðir															
D0 Lökun	D1 Fyrir hæðir	D2 Nokun tekt	D3 Hokun fokun	D4 Eignar- hald	D5 Borðfótur m²	D5M Málafótur m²	D6 Sjogar m²	D7 Op m²	D8 Brúðfótur m²	D9 Brúðfótur á < 1,8	D10a Sélfæði mín	D10b Sélfæði máx.	D11 Brúð númer m²	D12 Náttfótur m²	D16 Birt fátarmál m²	Rekstris- skiptarúm m²	D17 Sjogar- númer m²
		Matshluti			196,6	0,0	0,0	0,0	196,6	0,0			741,2	173,9	196,6		620,823
		Botn											39,3				
	01	1.hæð			196,6	0,0	0,0	0,0	196,6	0,0			701,9	173,9	196,6		
A	0101	íbúð	N	0101	145,8	0,0	0,0	0,0	145,8	0,0	2,76	4,38	520,5	130,0	145,8	3,57	464,100
A	0102	bilgeymsla	B	0102	42,7				42,7		2,76	4,38	152,5	36,9	42,7	3,57	131,733
A	0103	geymsla	N	0101	8,1				8,1		2,76	4,38	26,9	7,0	8,1	3,57	24,990
Athugasemdir																	
Geymsla 0103 tilheyrir íbúð 0101																	
Sameignir sumra																	
Eignarhald																	
	Eignar- hald	Nokun tekt	Birt fátarmál m²	Skiptarúm m²	Sérign m²	Sérign og sameign m²											
	0101	íbúð	153,9	489,090	489,090												
	0102	bilgeymsla	42,7	131,733	131,733												
		Allt	196,6	620,823	620,823												

Samþykkt þann
04 JULÍ 2007
Byggingafulltrúinn í Hafnarfirði
F.h. Kristján Þórarinnsson


Blað 2 af 2

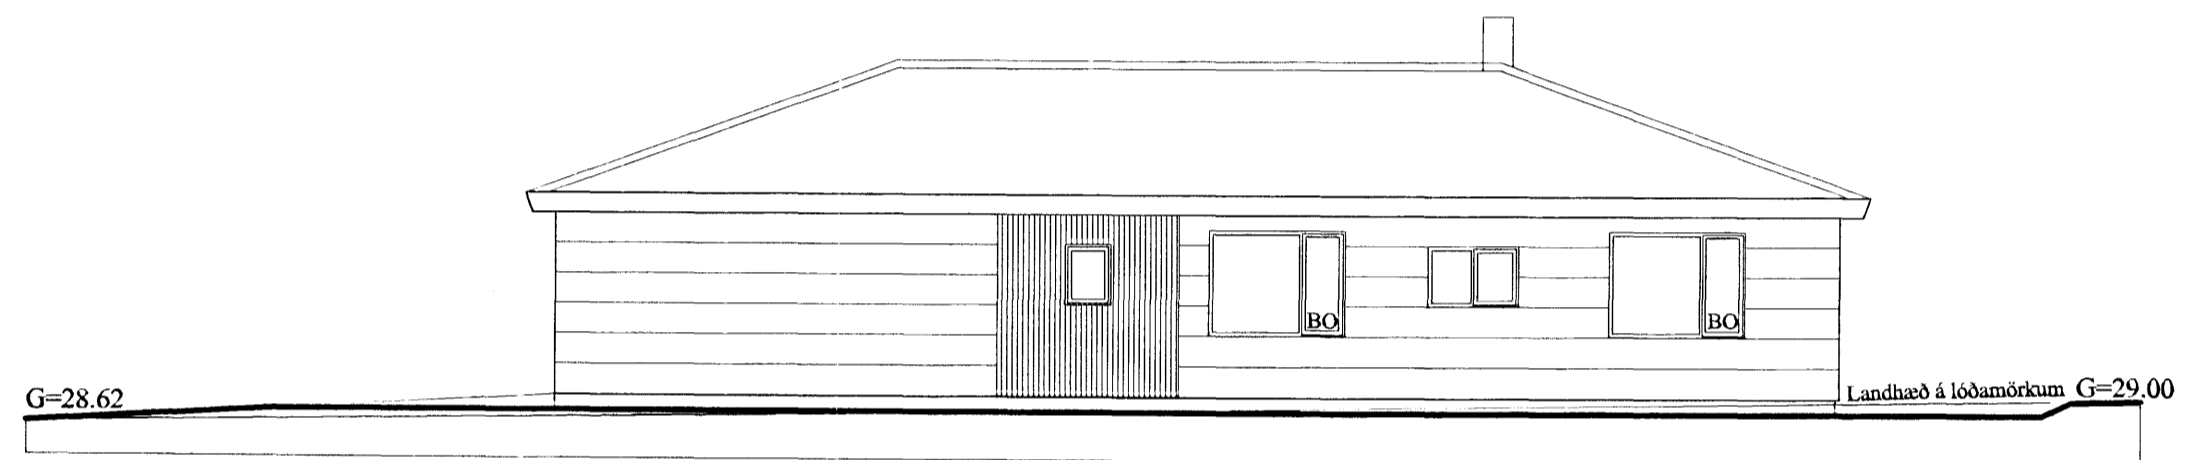


ÚTLIT AUSTUR 1:100

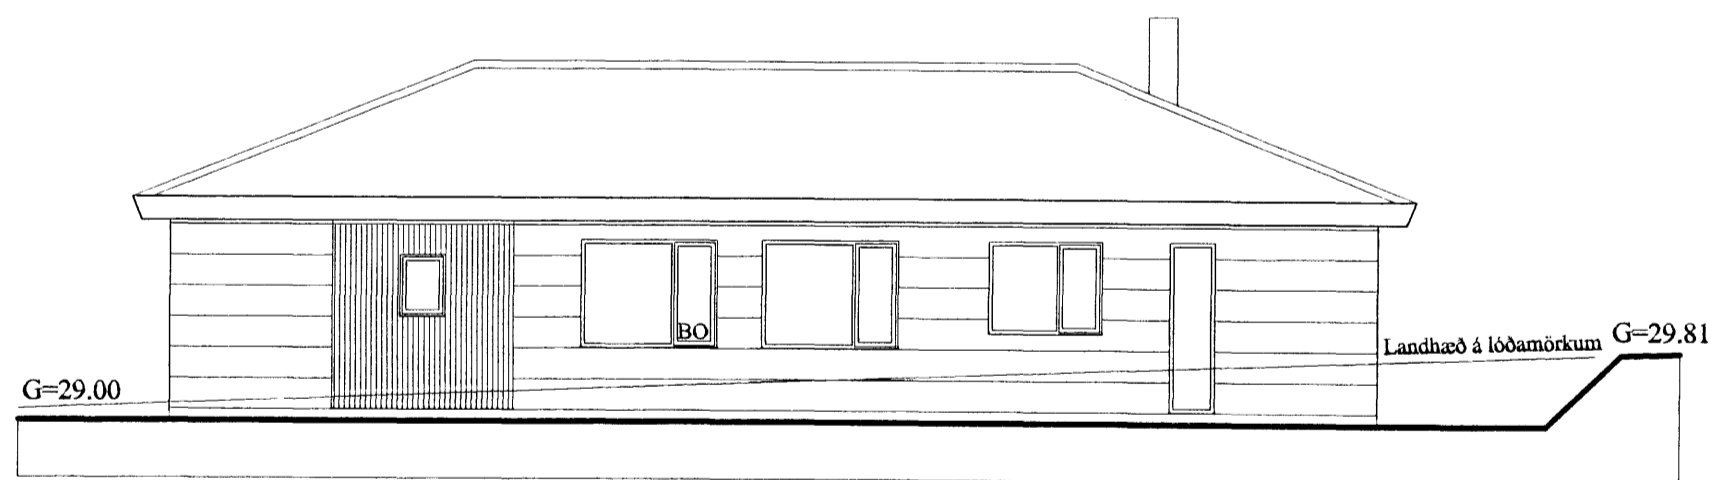

ÚTLIT NORÐUR 1:100

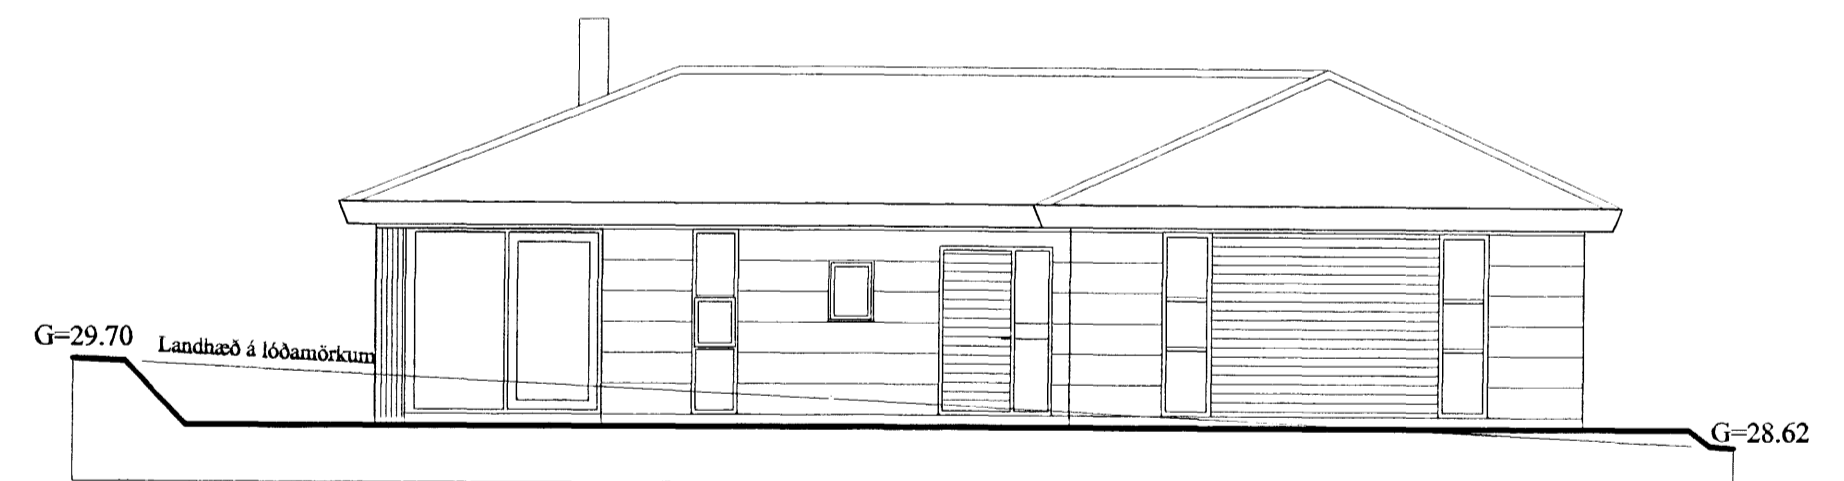

ÚTLIT SUÐUR 1:100

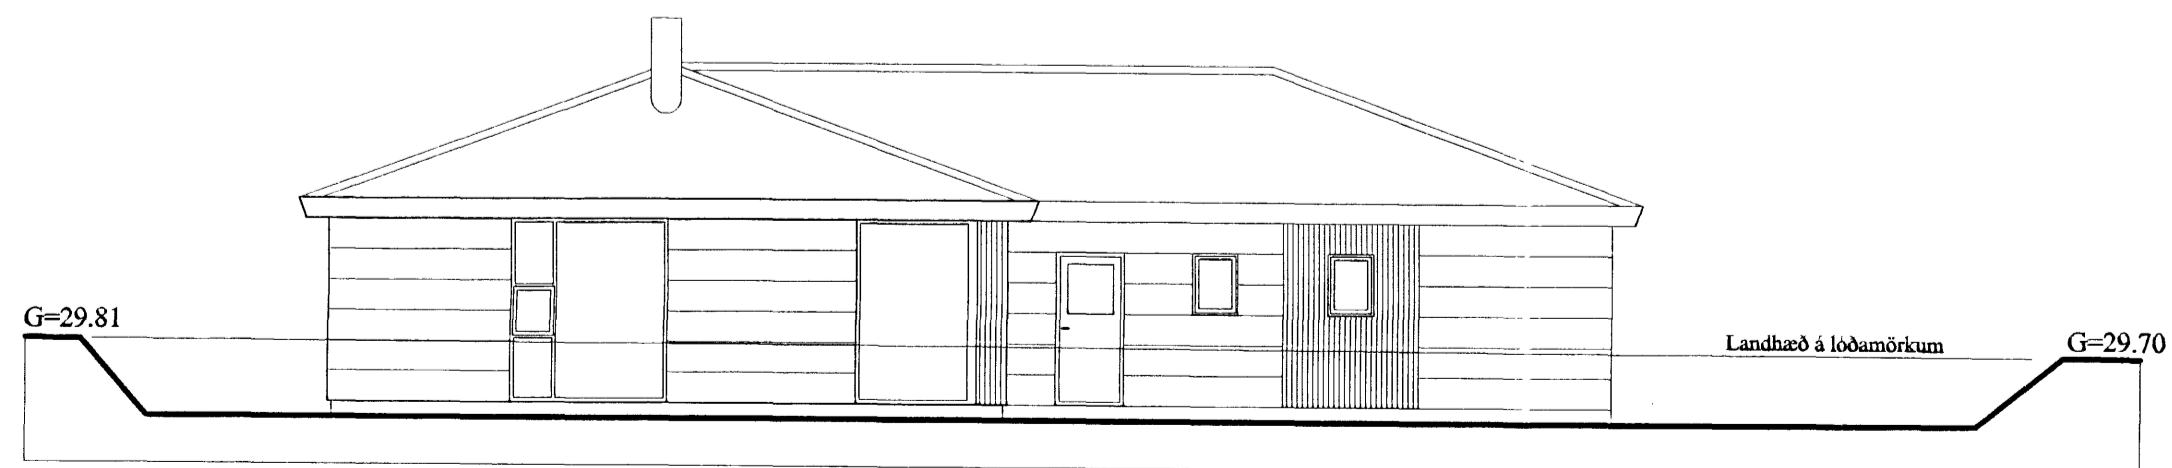

ÚTLIT VESTUR 1:100

verkheiti:
Hnoðravellir 38

þetta teikningar
Útlit
skráningartífa
dags
8.6.2007
máv.
1:100
N.
A 102

Ársæll Vignisson Arkitekt
kt. 101255-3369
Hamraborg 7
200 Kópavogur
555 4795

26.6.2007 Ársæll Vignisson