



útlit til norðausturs; 1:100

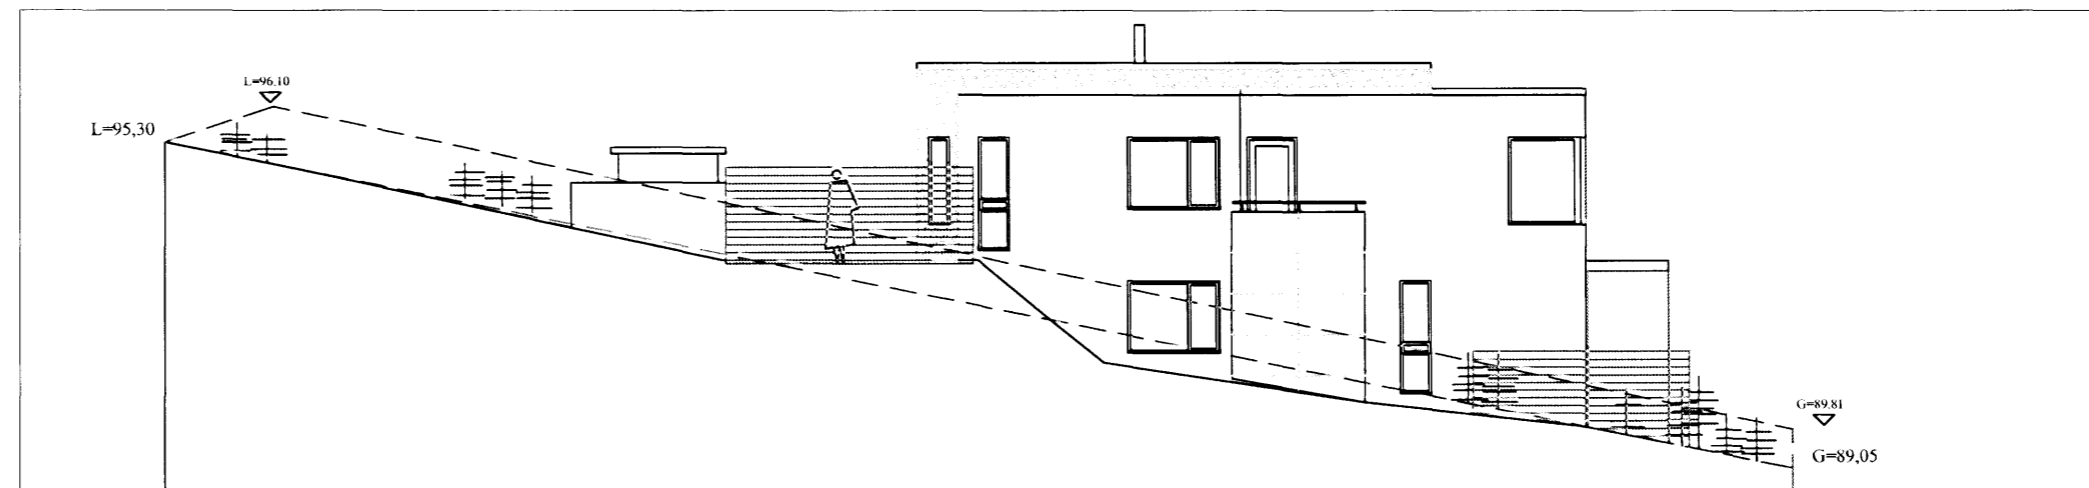


útlit til suðausturs; 1:100



útlit til norðvesturs; 1:100

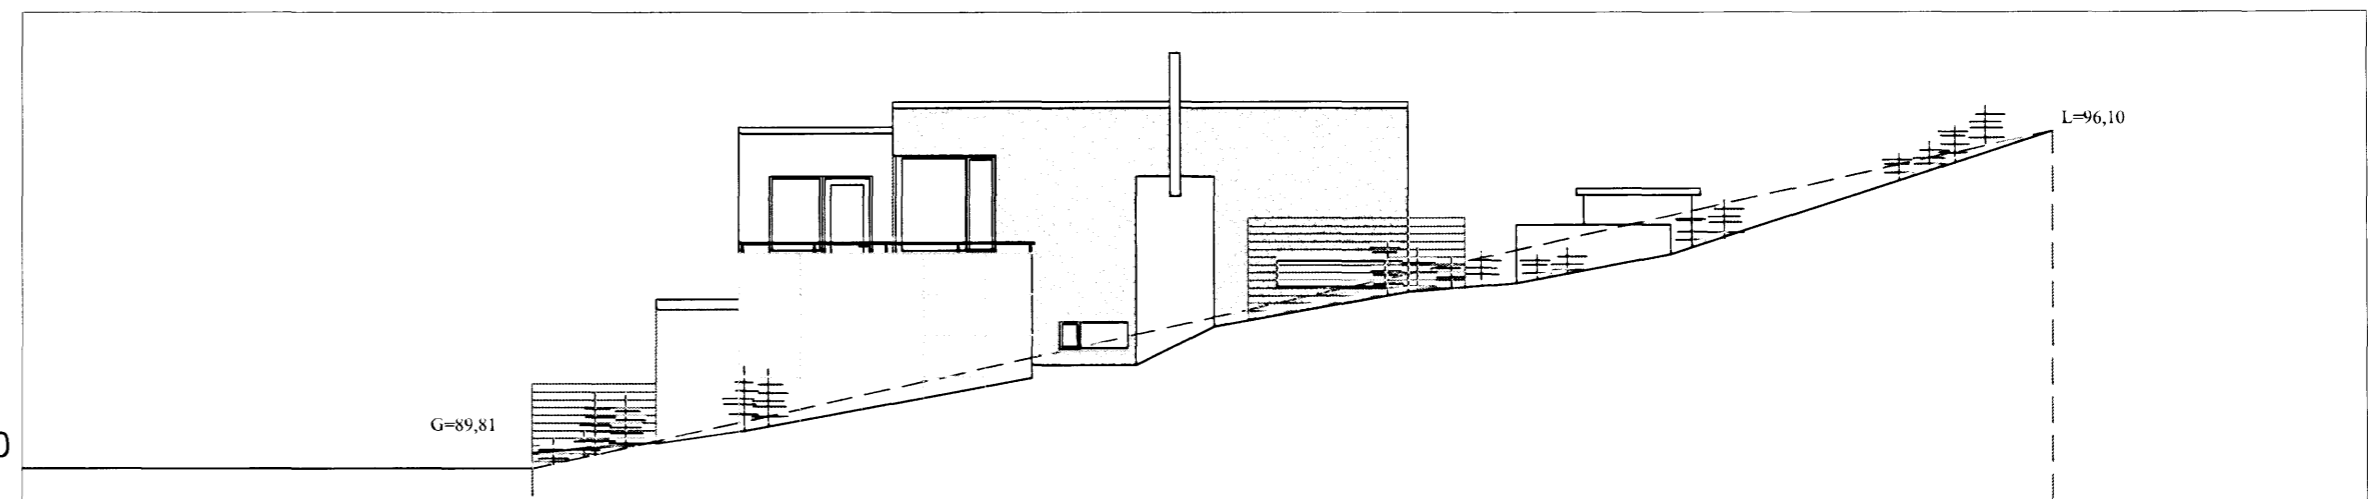

útlit til suðvesturs; 1:100

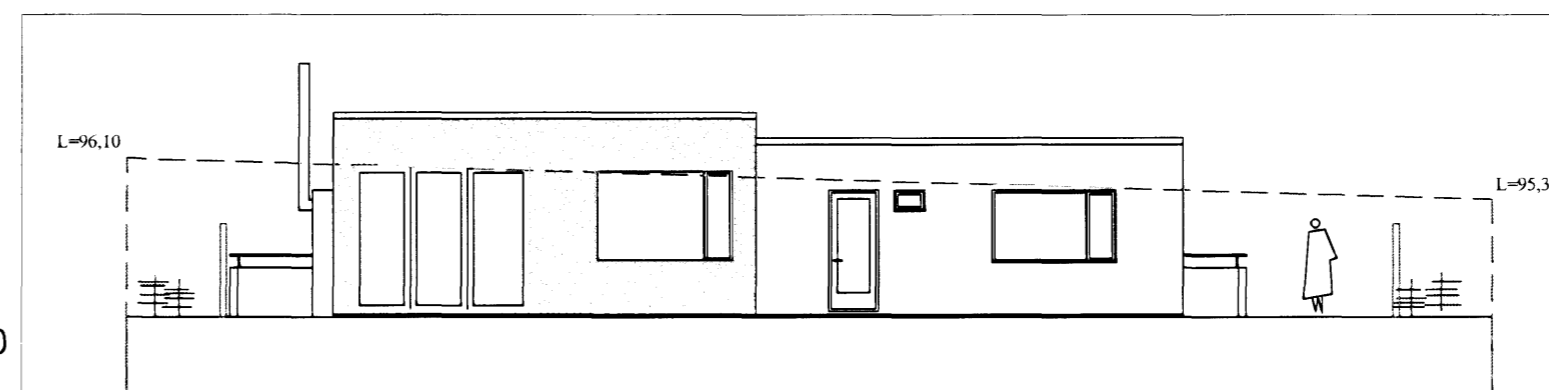

20.06.07 útlitum breytt

borealis arkitektar ehf.
hellsugata 15, 220 hafnarfjörður
sími 555 2850, gsm 698 2850
borealis@centrum.is

verkhöld
Hlíðarás 26, Hafnarfirði

verkhöld
06-606

hafi tekið þing
útlit

númer
A-103

daga. 26.04.2007

lökun af 99

ylfyrir

málsvæði
1:100

arkitekti
06-60606n kl. 260563-6219