


Samþykkt þann  
11 JULÍ 2007  
Byggingafulltrúinn í Hafnarfirði  
F.h. Kristján Þórásson

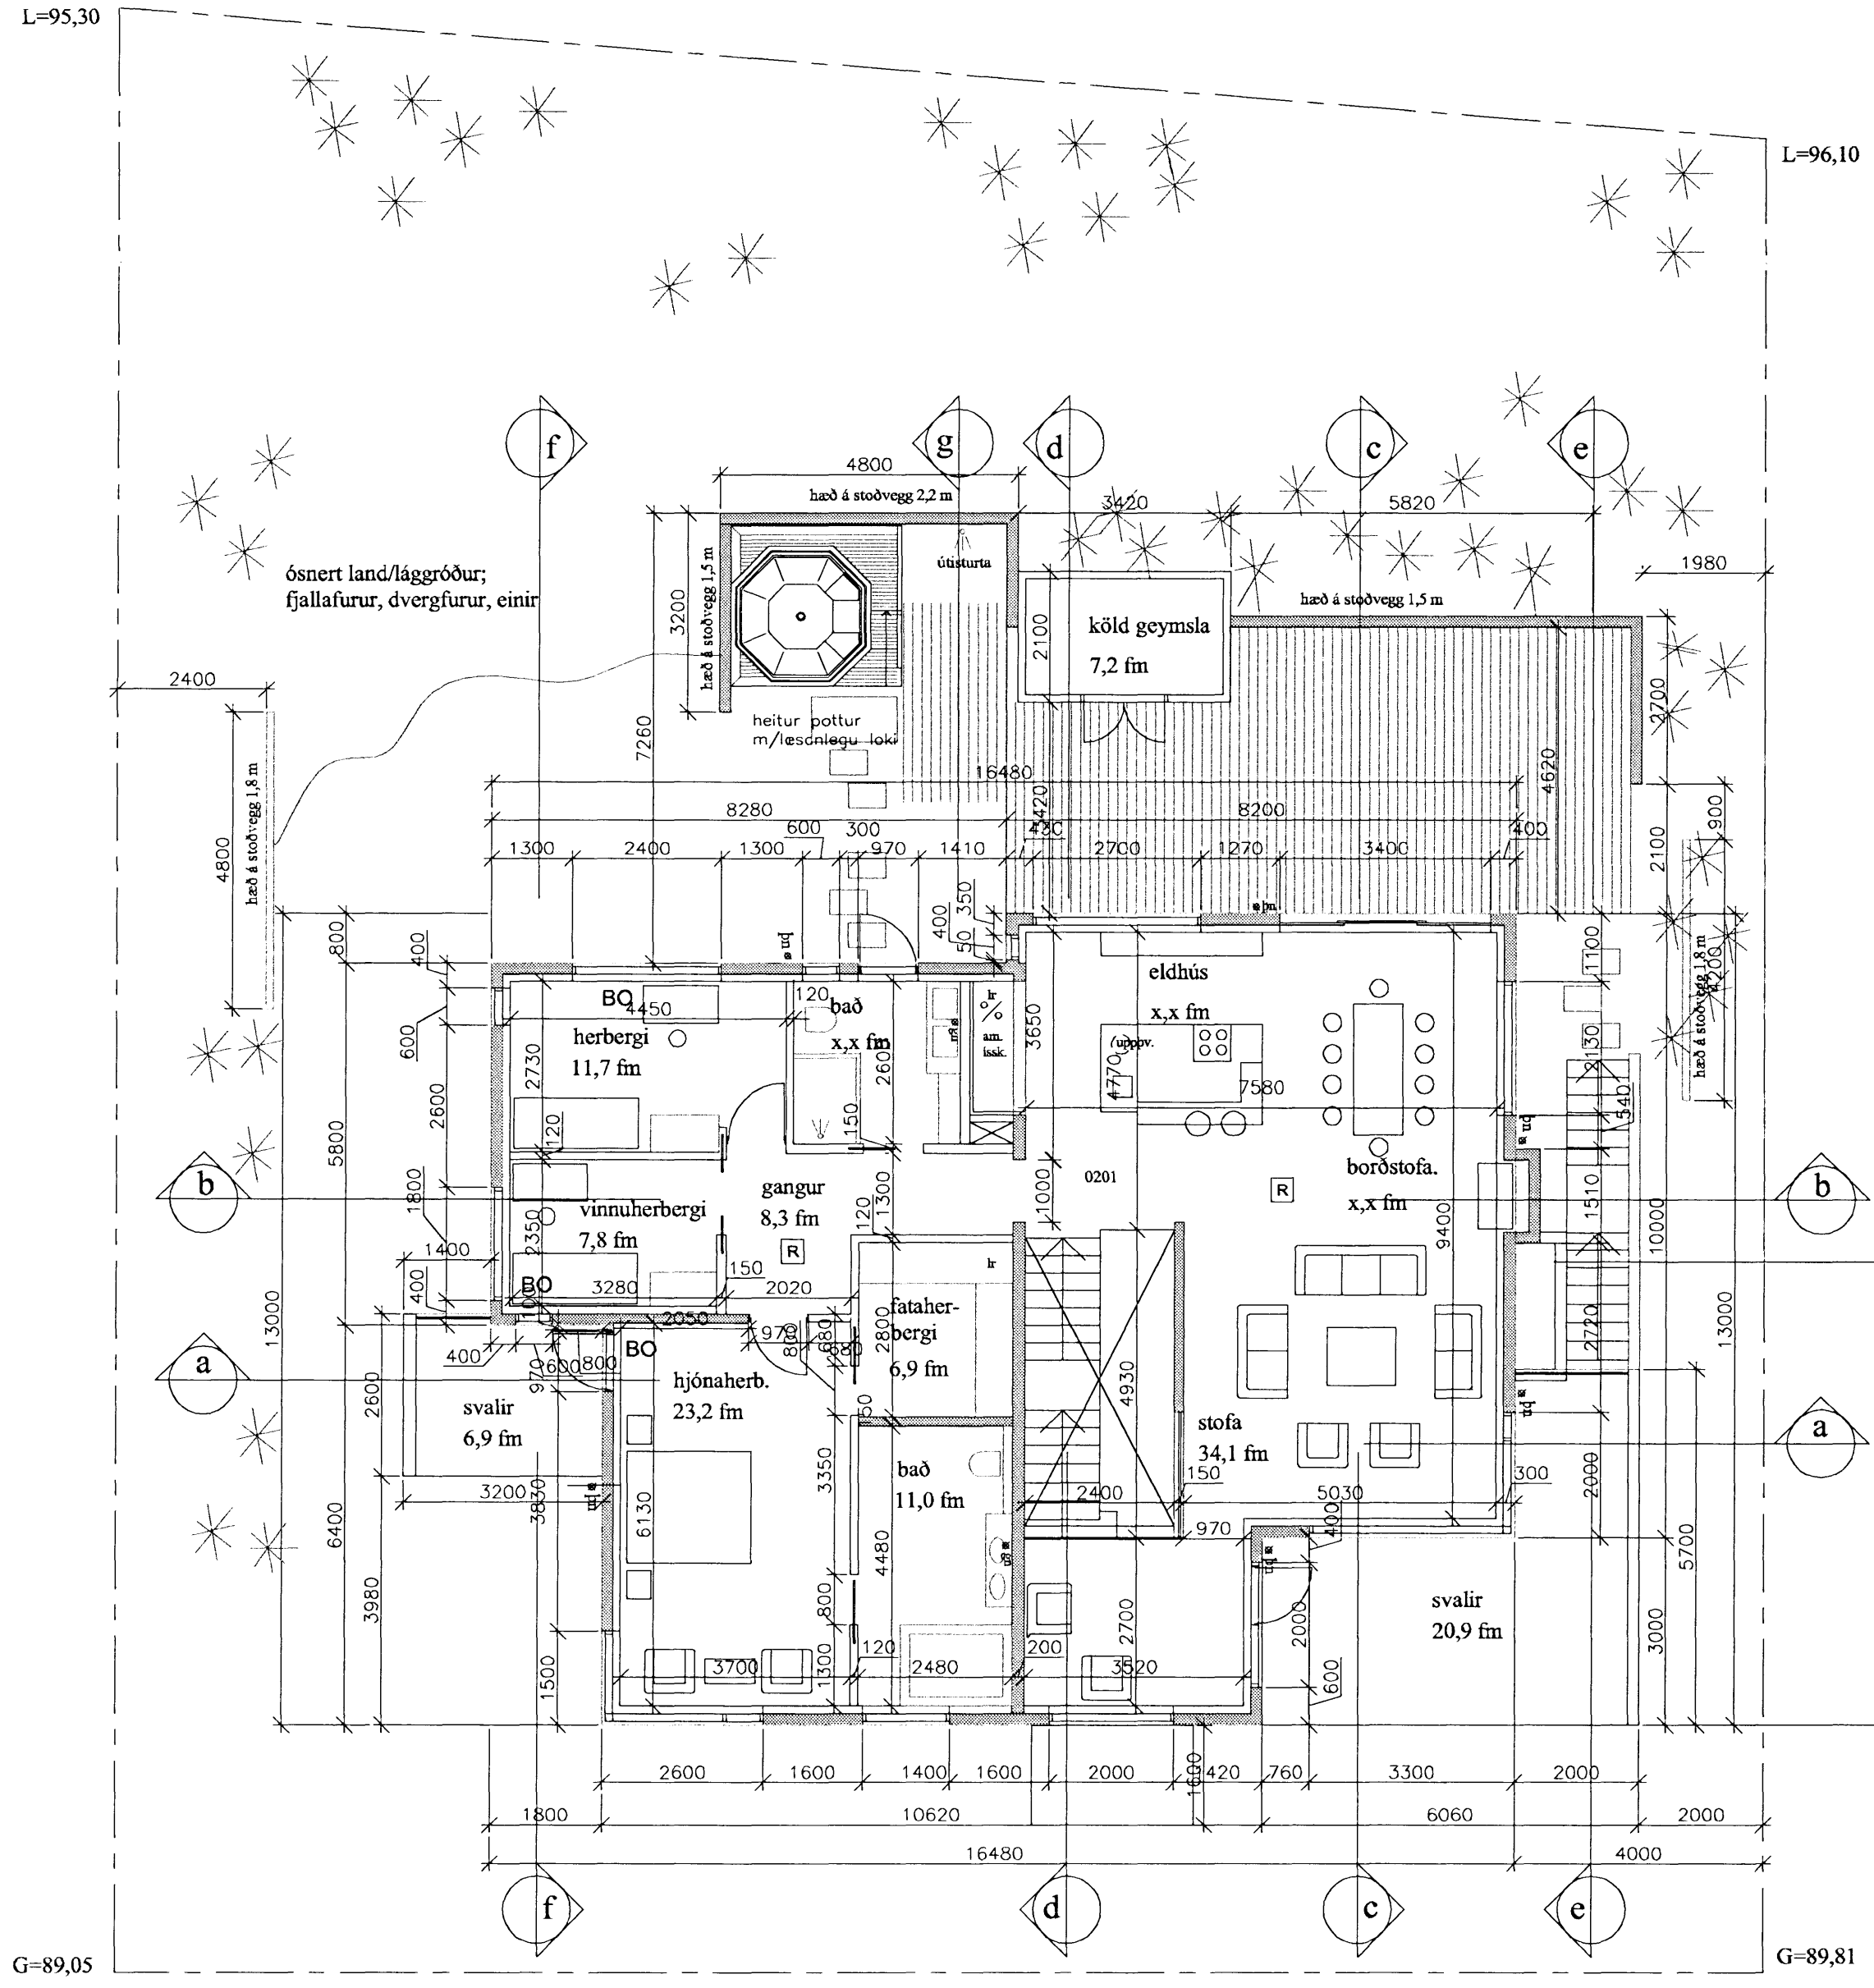

grunnmynd 2. hæð; 1:100

04.07.2007 hæð á stoðveggjum á baklóð breytt.

20.06.2007 innra skipulagi og gluggasetningu breytt, teiknuð köld geymsla í bakgarð.

borealis arkitektar ehf.  
helligata 16, 220 hafnarfjörður  
sími 555 2850, gsm 698 2850  
borealis@centrum.is

verkhelti: Hlíðarás 26, Hafnarfirði  
verknúmer: 06-606

heiti teikningar: grunnmynd 2. hæð  
númer: A-102

dags: 26.04.2007  
gg  
yrirfarið: meikvarði  
1:100

skrárhelti: 06-606bn  
skrárhelti: kt. 260563-5219