



Samþykkt þann
11 JULÍ 2007
Byggingafulltrúinn í Hafnarfirði
F.h. Kristján Þórarinnsson

útlit til norðausturs; 1:100

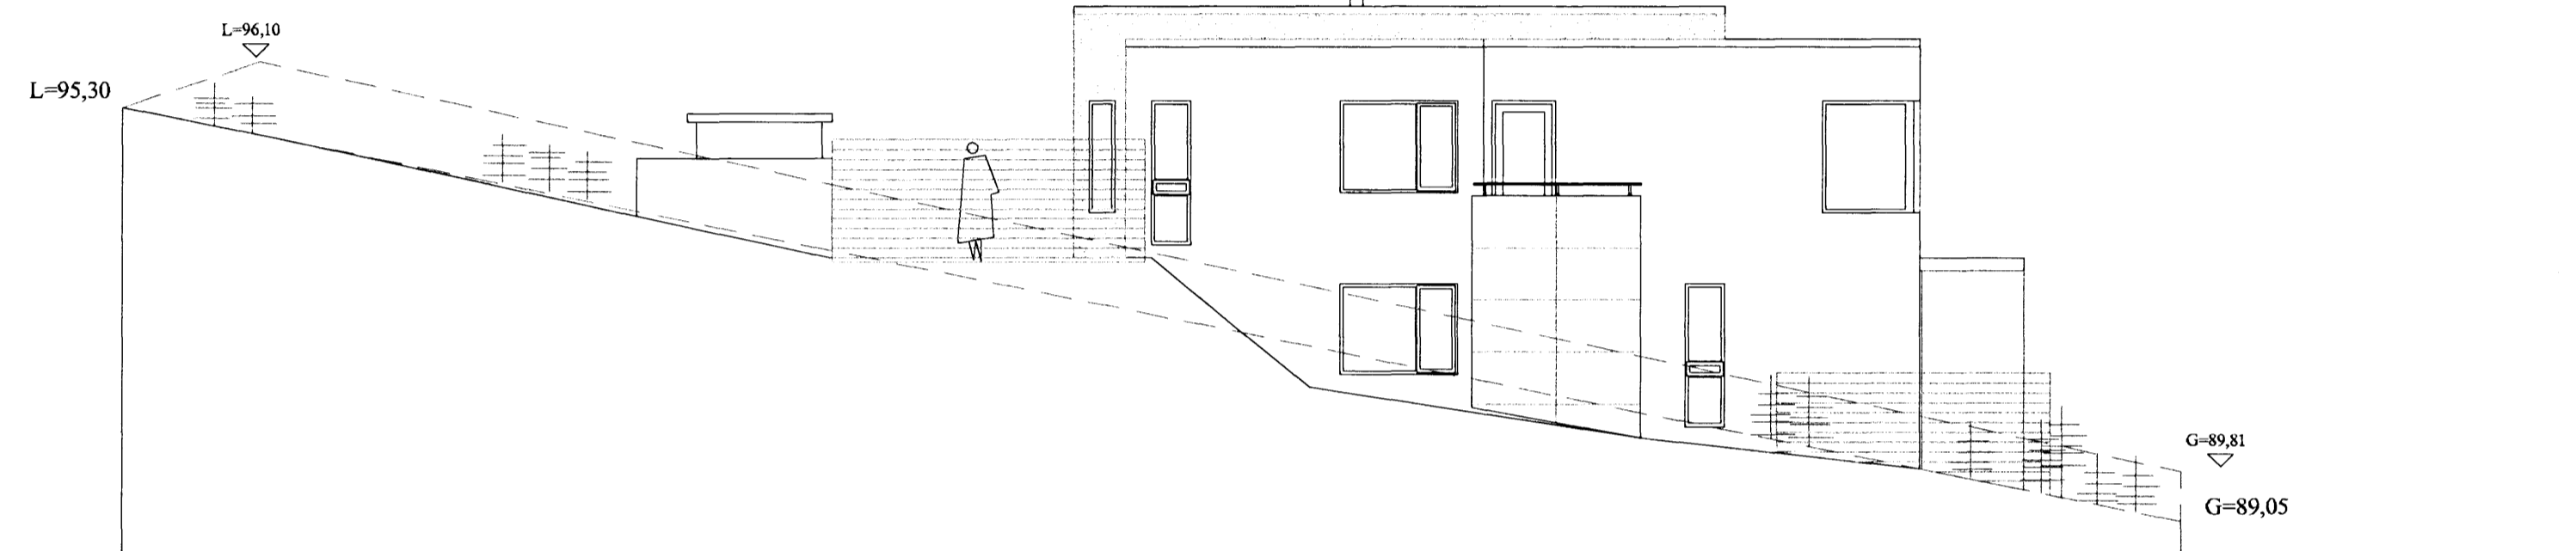


útlit til suðausturs; 1:100

útlit til norðvesturs; 1:100

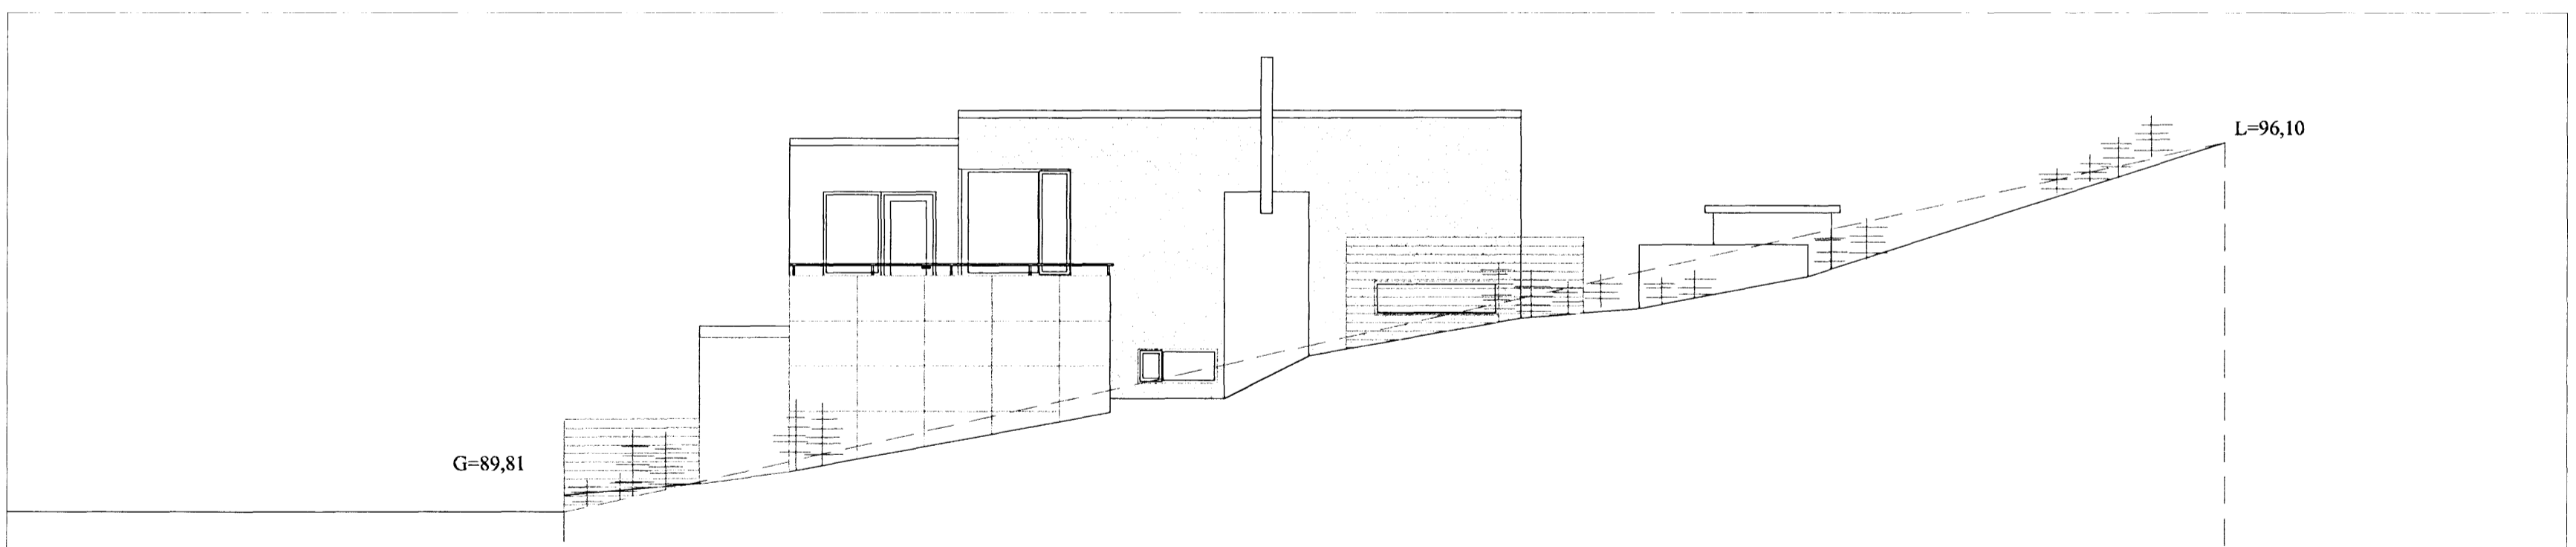

útlit til suðvesturs; 1:100

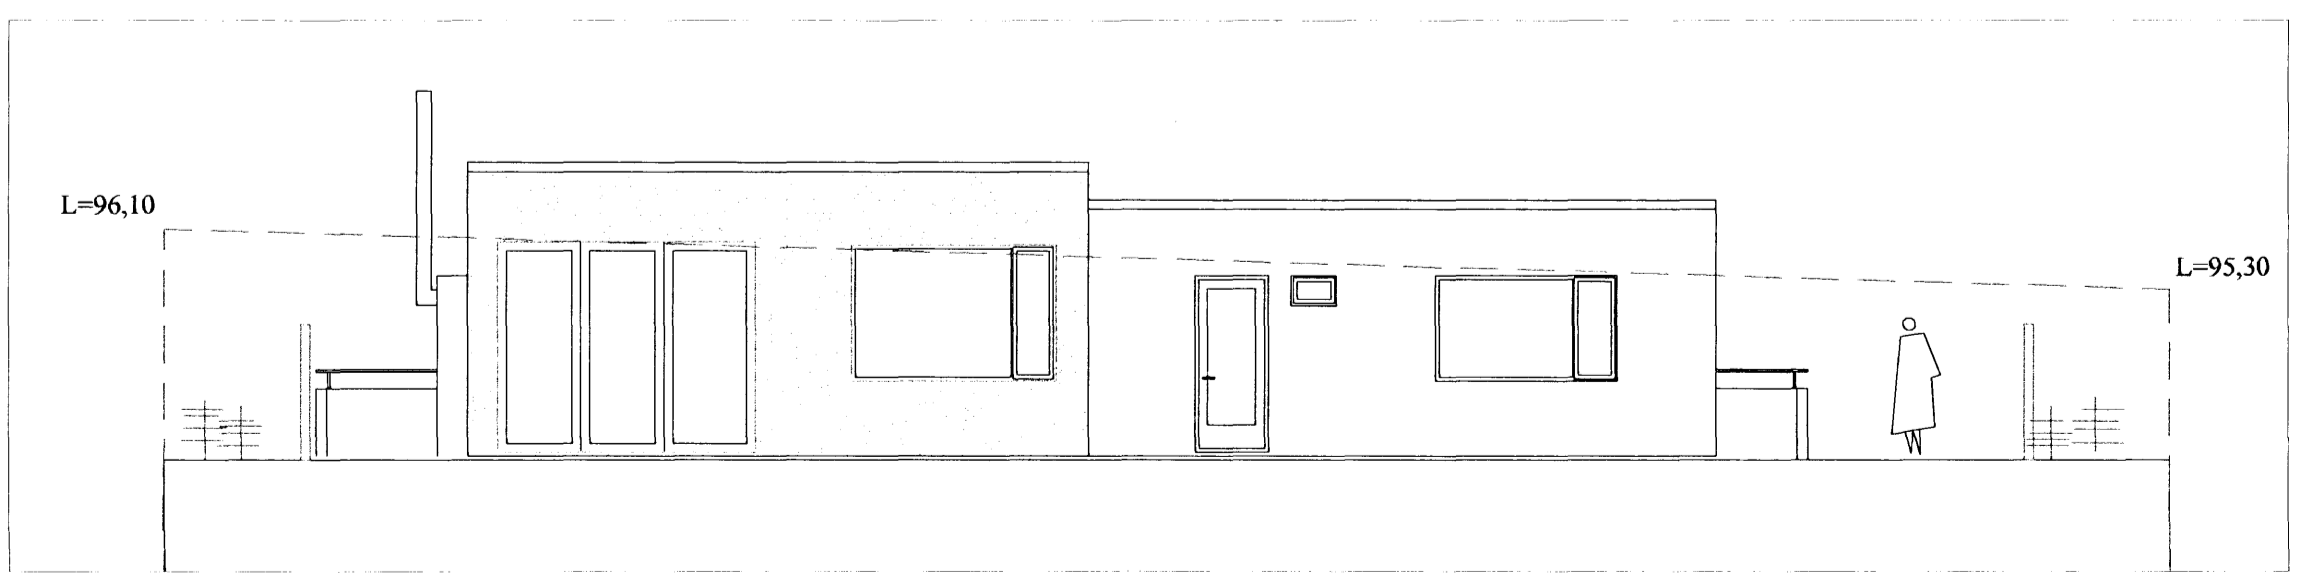

20.06.07 útlitum breytt

borealis arkitektar ehf.
helligata 16, 220 hafnarfjörður
sími 555 2850, gsm 698 2850
borealis@centrum.is

verkhelti	verknúmer
Hlíðarás 26, Hafnarfirði	06-606
heiti teikningar	númer
útlit	A-103
dags.	telknöð of:
26.04.2007	gg
skrárhelti	yfirfarit:
06-606bn	1:100
	kt. 260563-5219