


FURUÁS 11 OG 13 HAFNARFIRÐI.

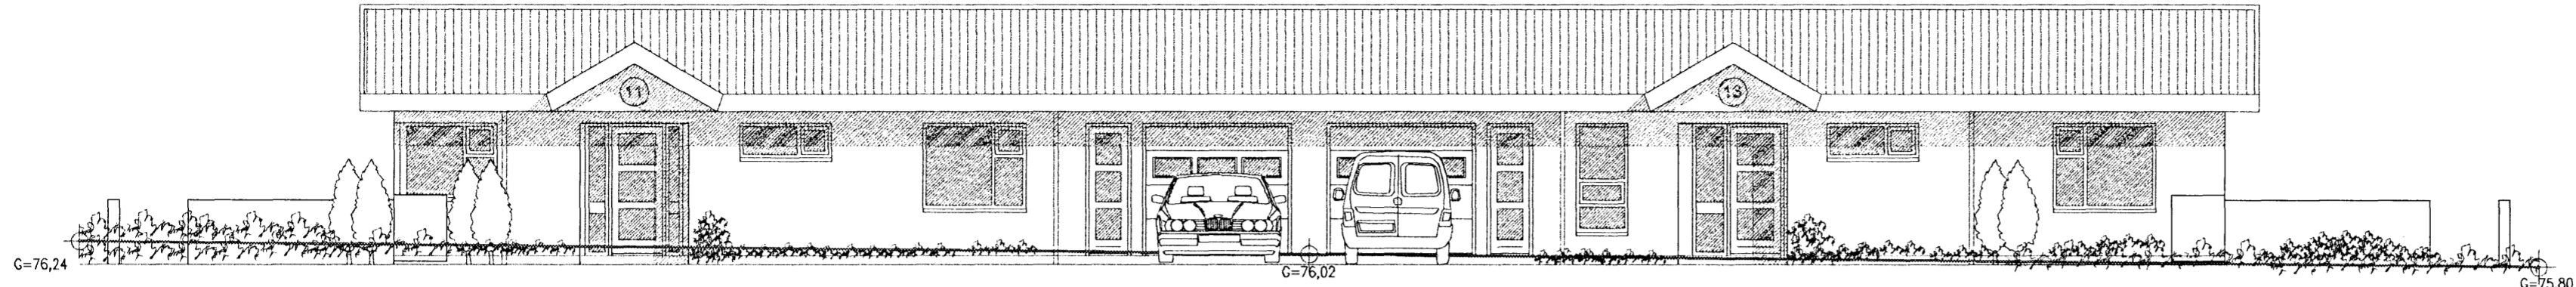

ÚTLIT VESTUR MKV. 1:100.


~~Byggingarfulltrúi
Samþykkt er á við.
08 AUG. 2007~~

Bent skal á að samþykkt þessi gerður ekki virk, fyrr en eftir þingföngu eignaskipta- og fyrirlýsingarinnar og skráningu heimil hjá Fasteignaséðri ríkissins.


Byggingarfulltrúinn í Hafnarfirði
F.h. Kristján Þórarinnsson

Samþykkt þann
08 AUG. 2007


Byggingarfulltrúinn í Hafnarfirði
F.h. Kristján Þórarinnsson

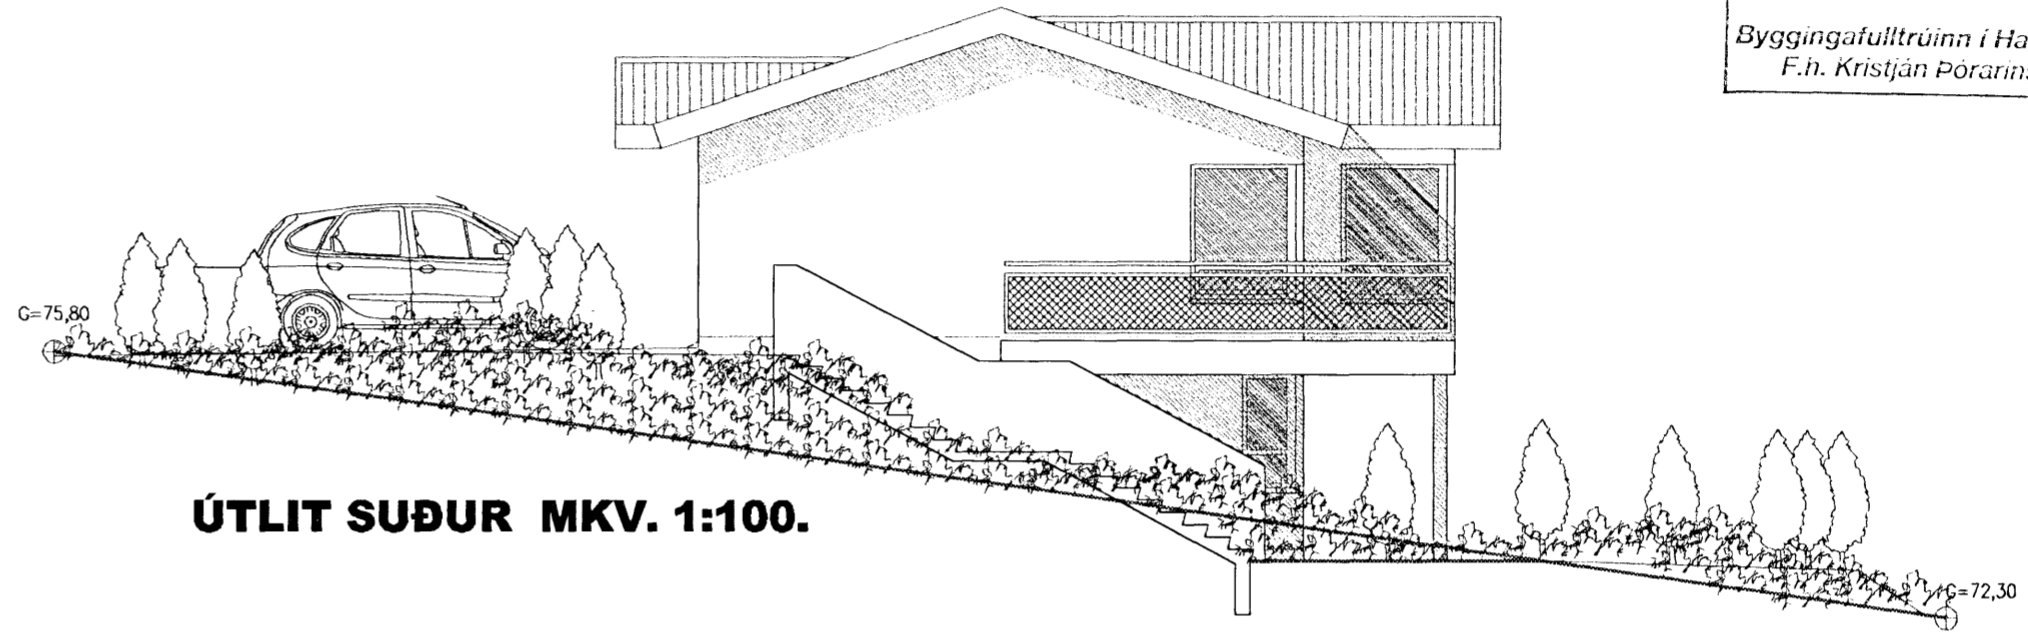

ÚTLIT SUÐUR MKV. 1:100.

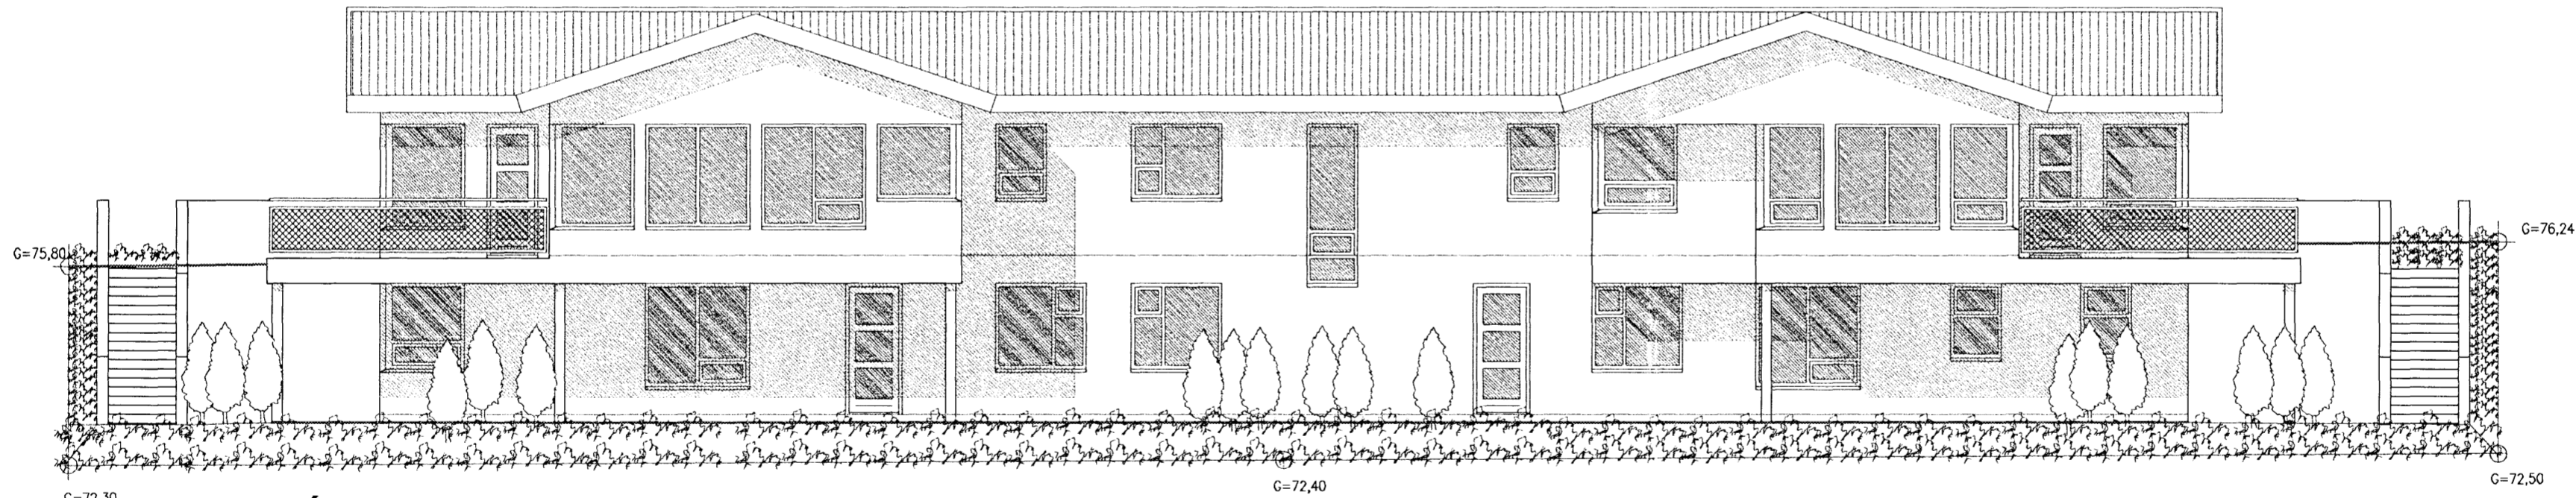

ÚTLIT AUSTUR MKV. 1:100.

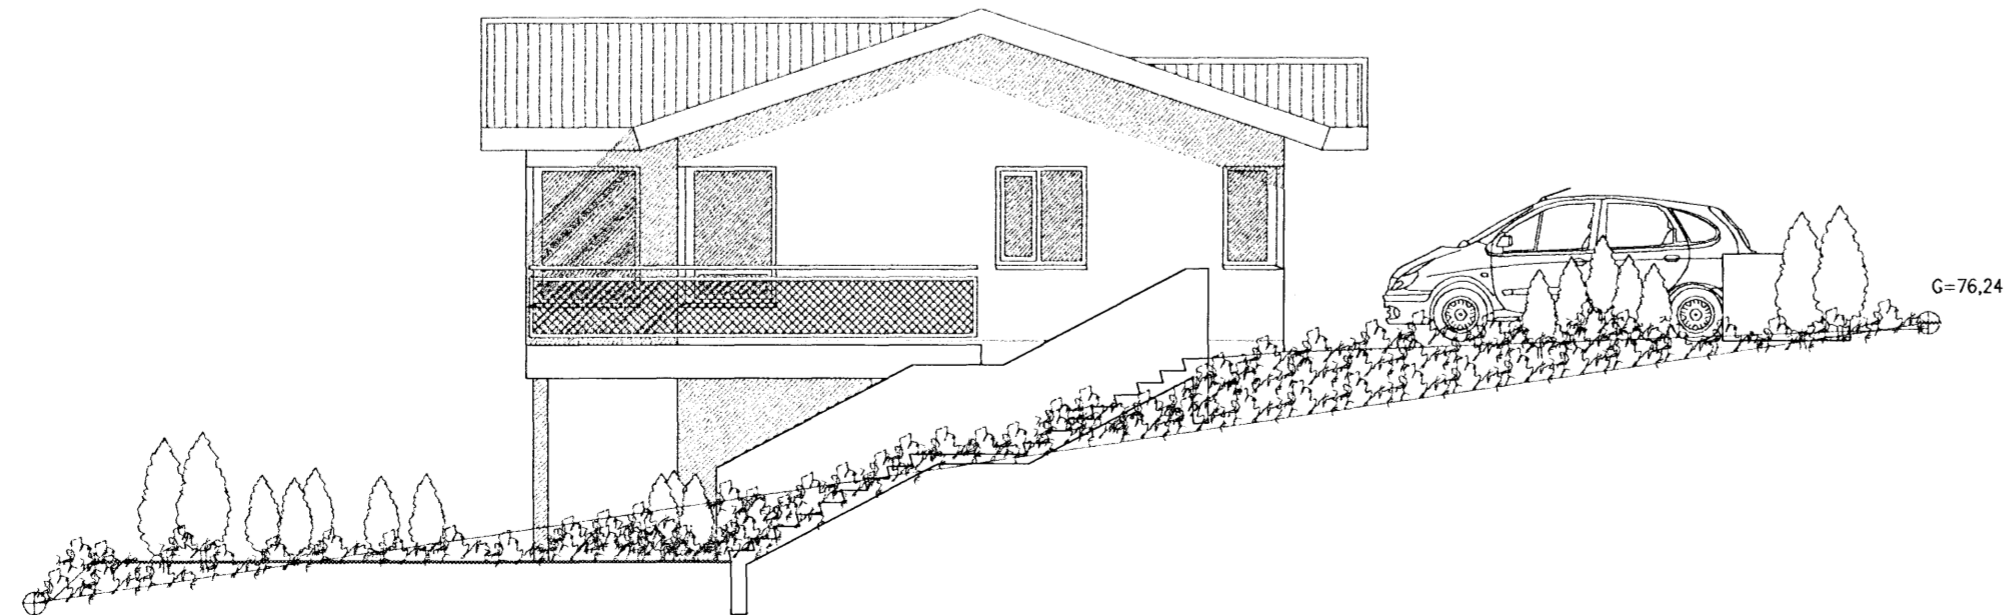

G=72,50

ÚTLIT NORÐUR MKV. 1:100.

FURUÁS 11 OG 13 HAFNARFIRÐI.

Sigurður Þorvarðarson byggingafræðingur b.f.í.
Teiknistofan Strandgötu 11 220 Hafnarfirði.
STH. teiknistofan ehf. kt. 510298-2769. Kf. aðalhönnuðar: 141250-4189.
Sími: 5651510. Netfang: teiknistofan@simnet.is

Skýringar:	Aðaluppdráttur
Teikning:	Útlit
Mælikvarði:	1:100
Undirskrift:	
Blað nr: 3 af 4.	Dagsetning: 17. janúar 2007
Breytt: 22 feb. 2007 gerðar lagfr. á kj og sniðum. Sig. Þ.	
Breytt: 7 ágúst 2007 gerðar lagfr. á kj og sniðum og skrt. Sig. Þ.	