

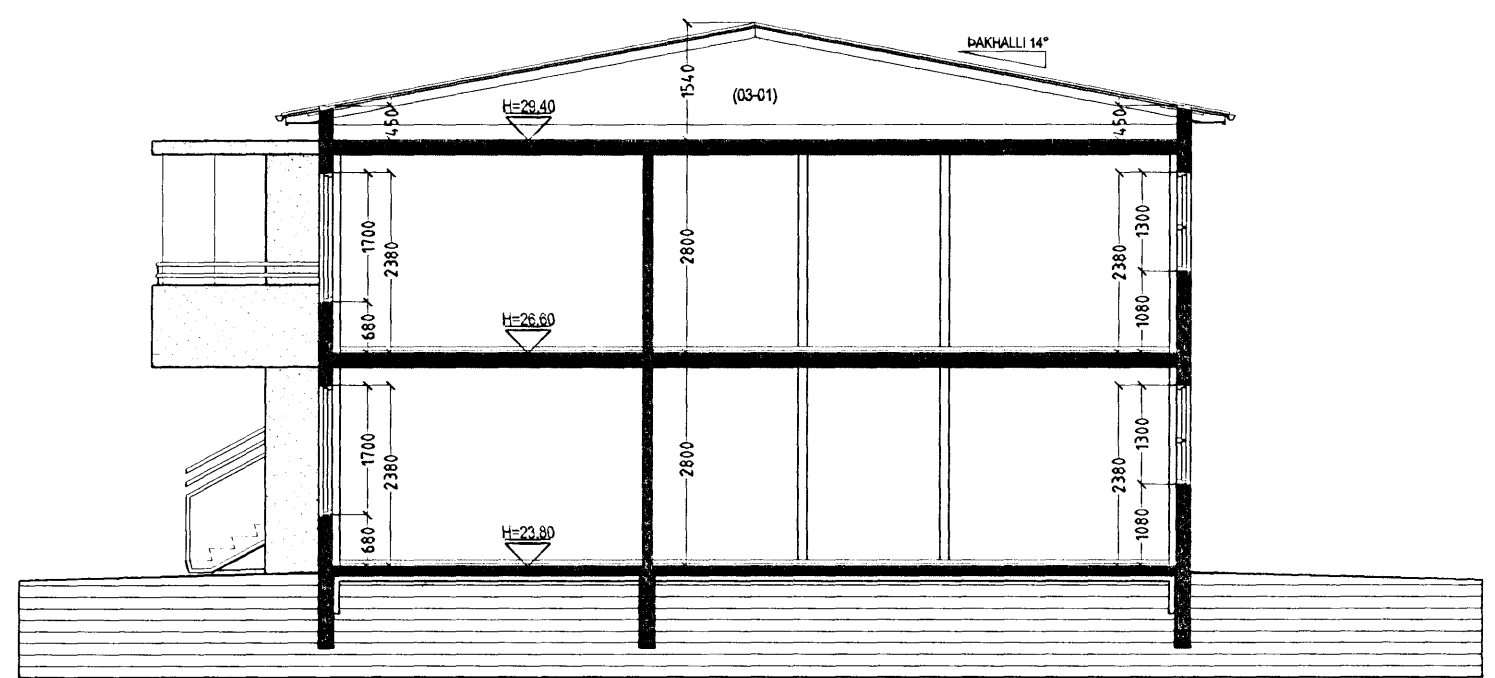


GLITVELLIR 4 HAFNARFIRÐI.

Samþykkt þann
11 JULÍ 2007
Byggingafulltrúinn í Hafnarfirði
F.n. Kristján Þórarinnsson

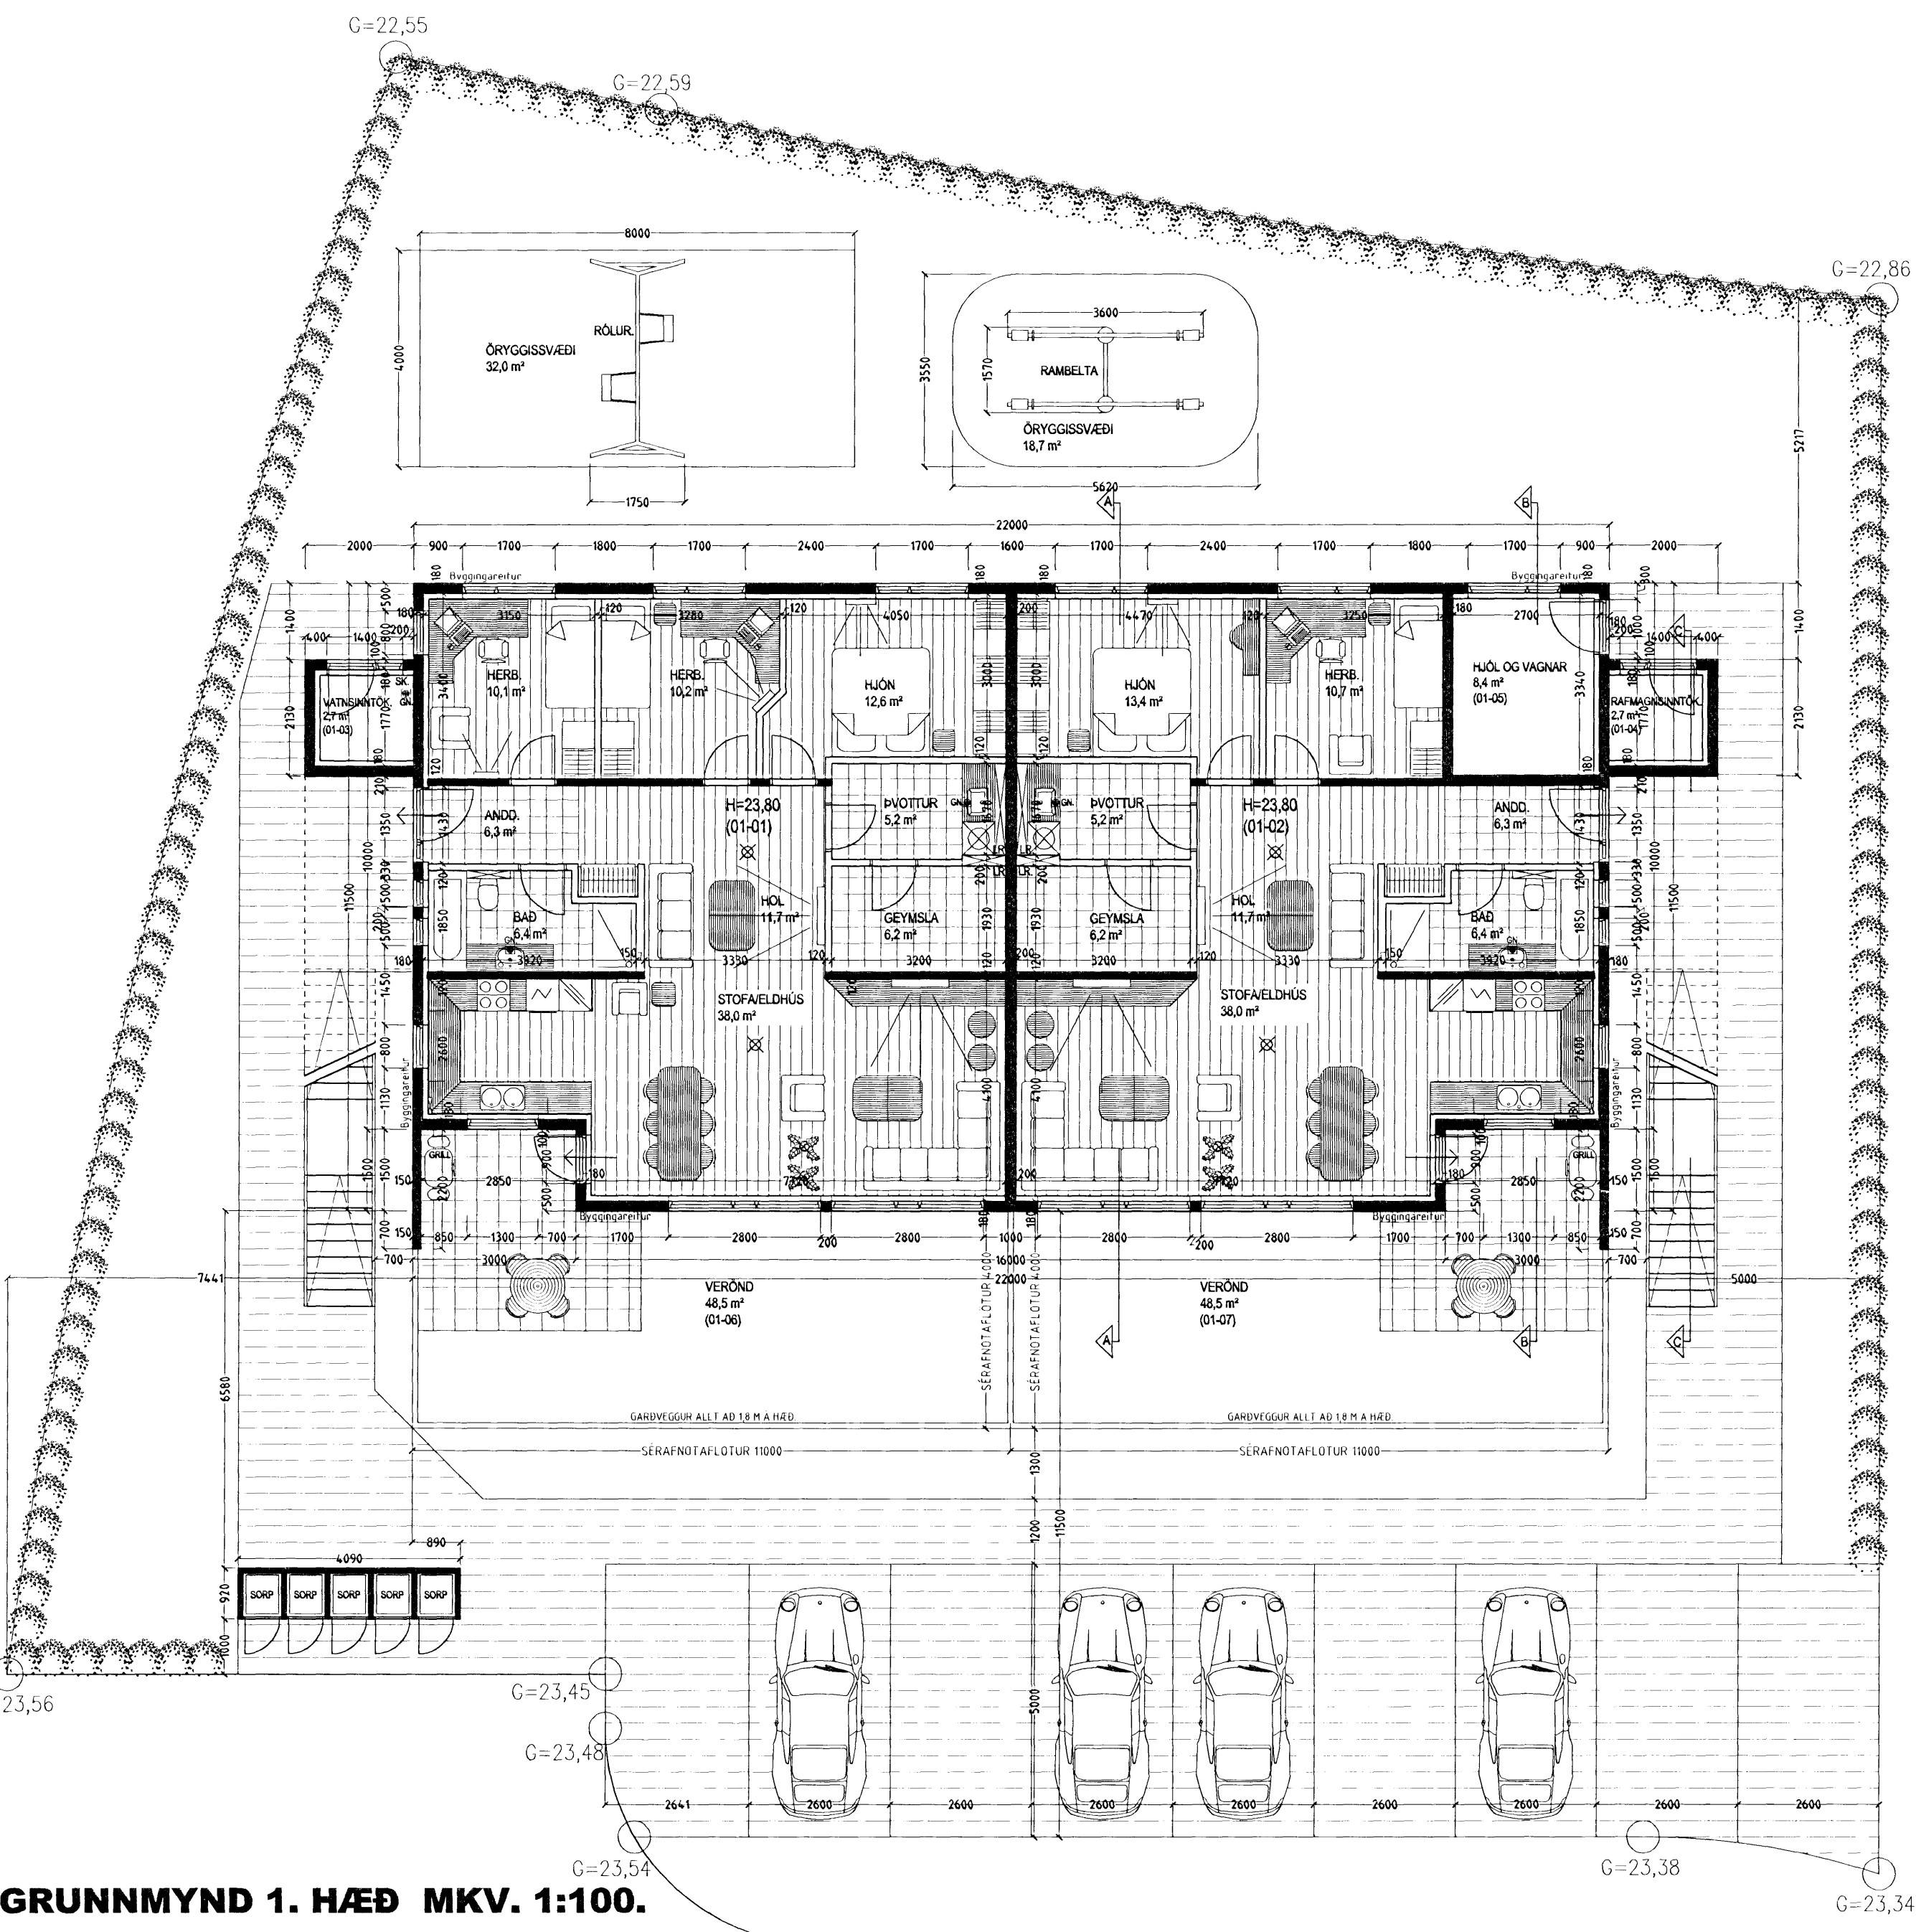

SNID A-A MKV. 1:100.

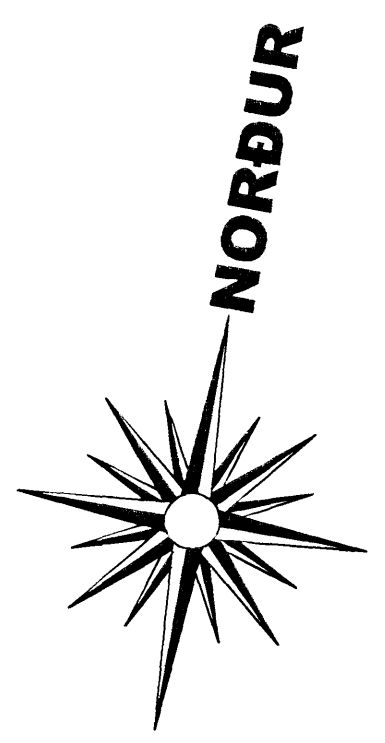

Frágangur lóðar:
Þegar aðaluppdrættir hafa verið samþykktir skal gerður lóðaruppdráttur "séruppdráttur", uppdrátturinn skal vera í samræmi við 3. kafla í byggingarreglugerð (441/1998), og kafla 4.7. Frágangur lóðar, í gildandi skipulagsskilmálum fyrir lóðina. Þess skal sérstaklega gætt að allur búnaður leiksvæða skal vera í samræmi við reglugerð nr. 942/2002, um öryggi leikvallatækja og eftirlit með þeim.

GLITVELLIR 4 HAFNARFIRÐI.

Sigurður Þorvarðarson byggingafræðingur bfi.
Teiknistofan Strandgötu 11 220 Hafnarfirði.
Sími: 5651510. Netfang: teiknistofan@simnet.is
STH. teiknistofan ehf. kt. 510298-2769. Kf. aðalhönnuðar: 141250-4189

| | |
|-----------------|--------------------------------------|
| Skýringar: | Aðaluppdráttur. |
| Teikning: | Grunnmynd 1. hæð & snið A-A. |
| Mælikvæði: | 1: 100. |
| Undirskrift: | <i>Sigurður Þorvarðarson</i> 5/7/07. |
| Blað nr: 1 af 5 | Dagsetning: 18 maí 2007. |
| Breytt: | |

GRUNNMYND 1. HÆÐ MKV. 1:100.