



GLITVELLIR 4 HAFNARFIRÐI.


Samþykkt þann
11 JULÍ 2007
Byggingafulltrúinn í Hafnarfirði
F.h. Kristján Þórarinnsson

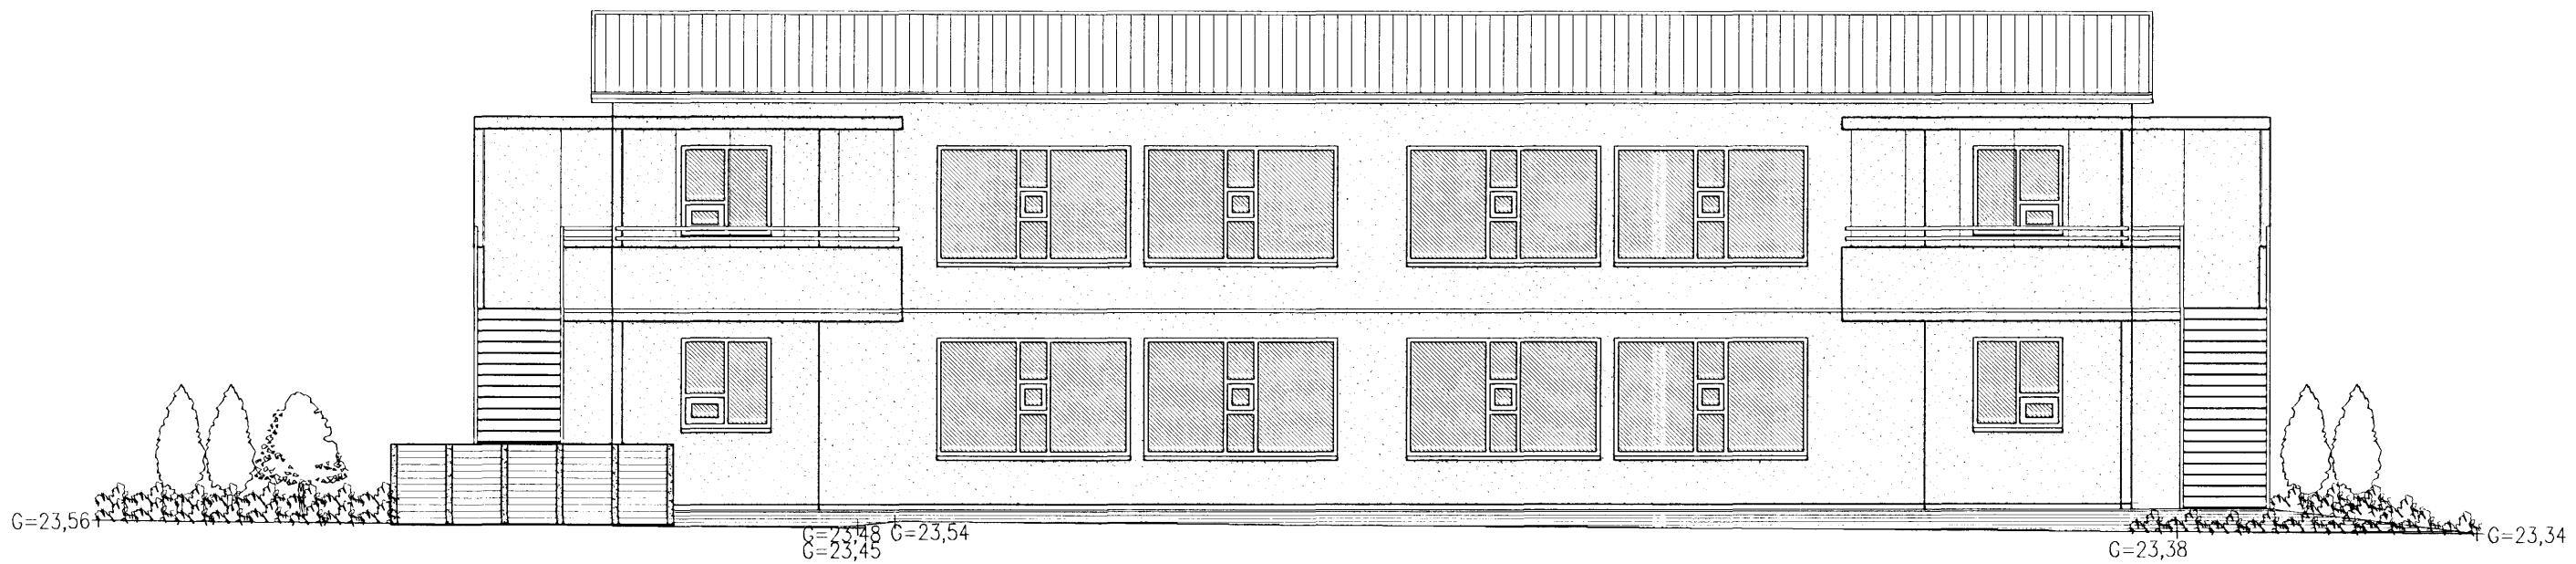


ÚTLIT SUÐUR MKV. 1:100.

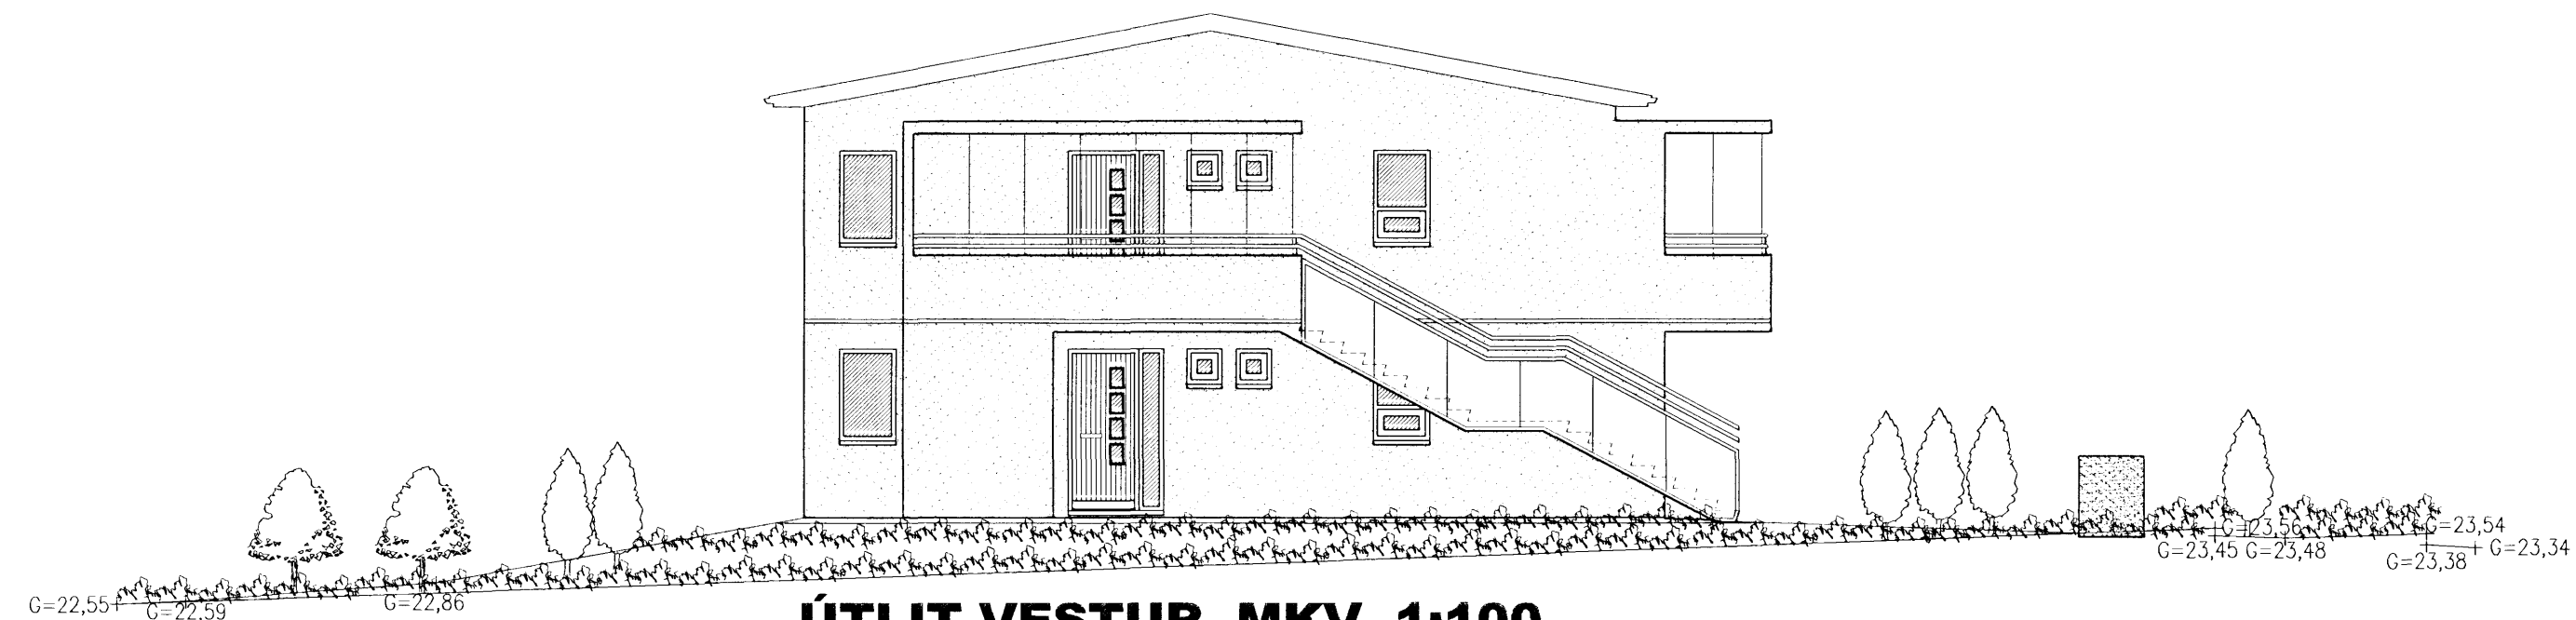

ÚTLIT VESTUR MKV. 1:100.

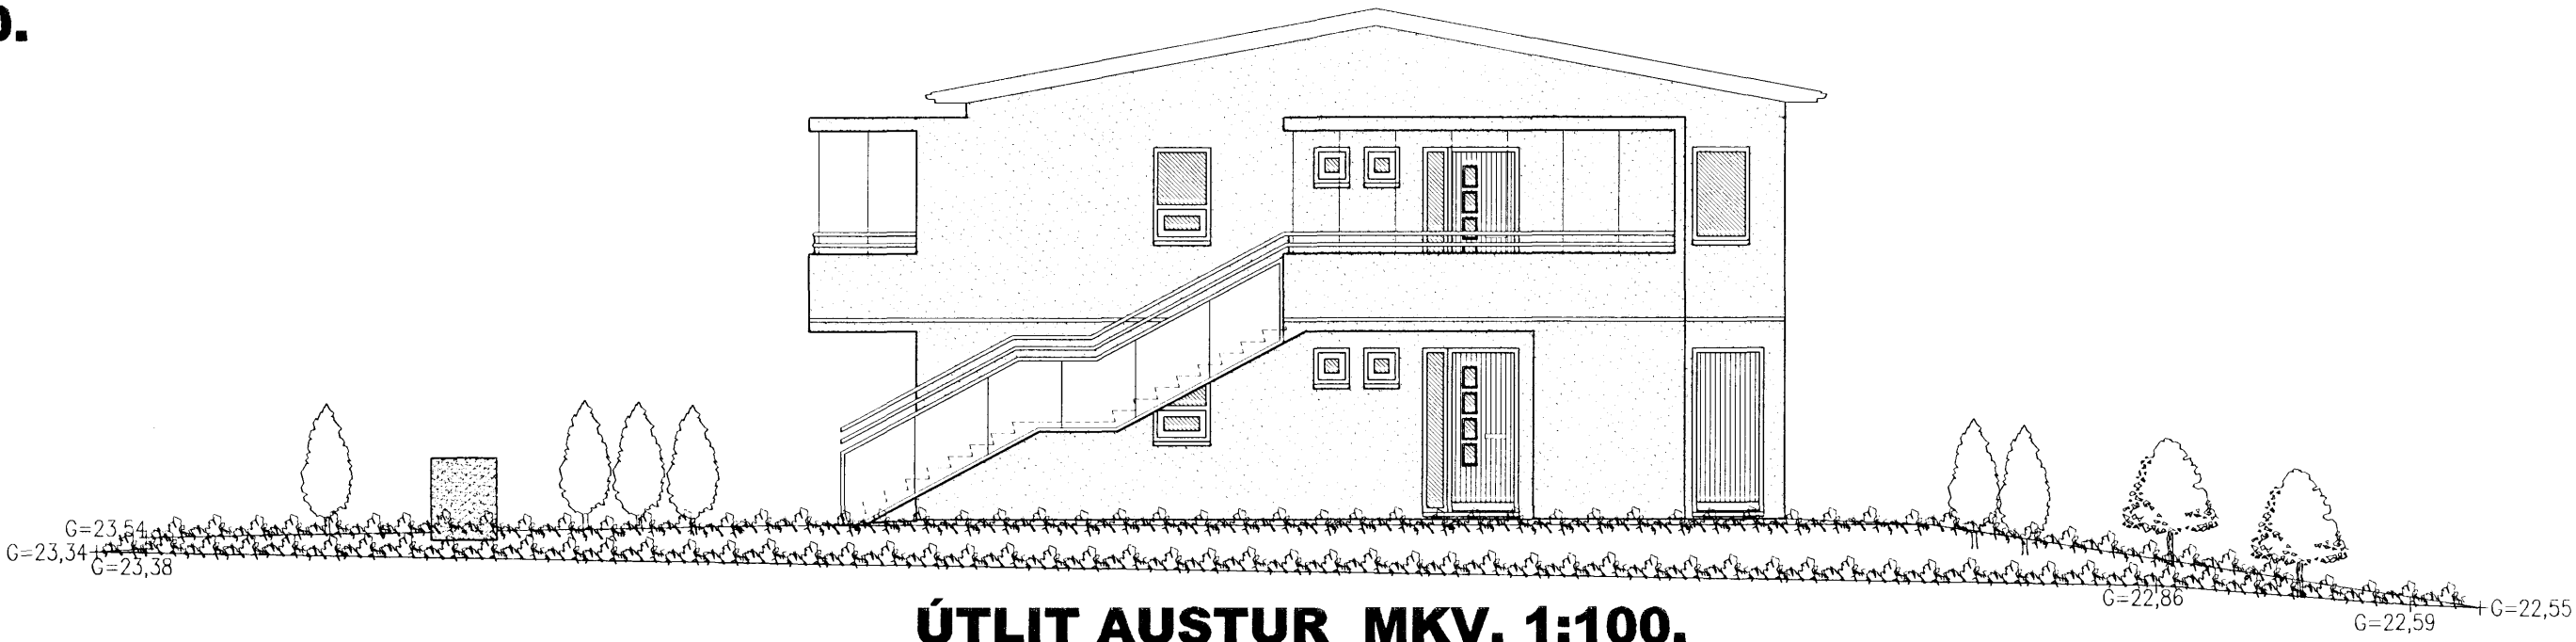

ÚTLIT AUSTUR MKV. 1:100.

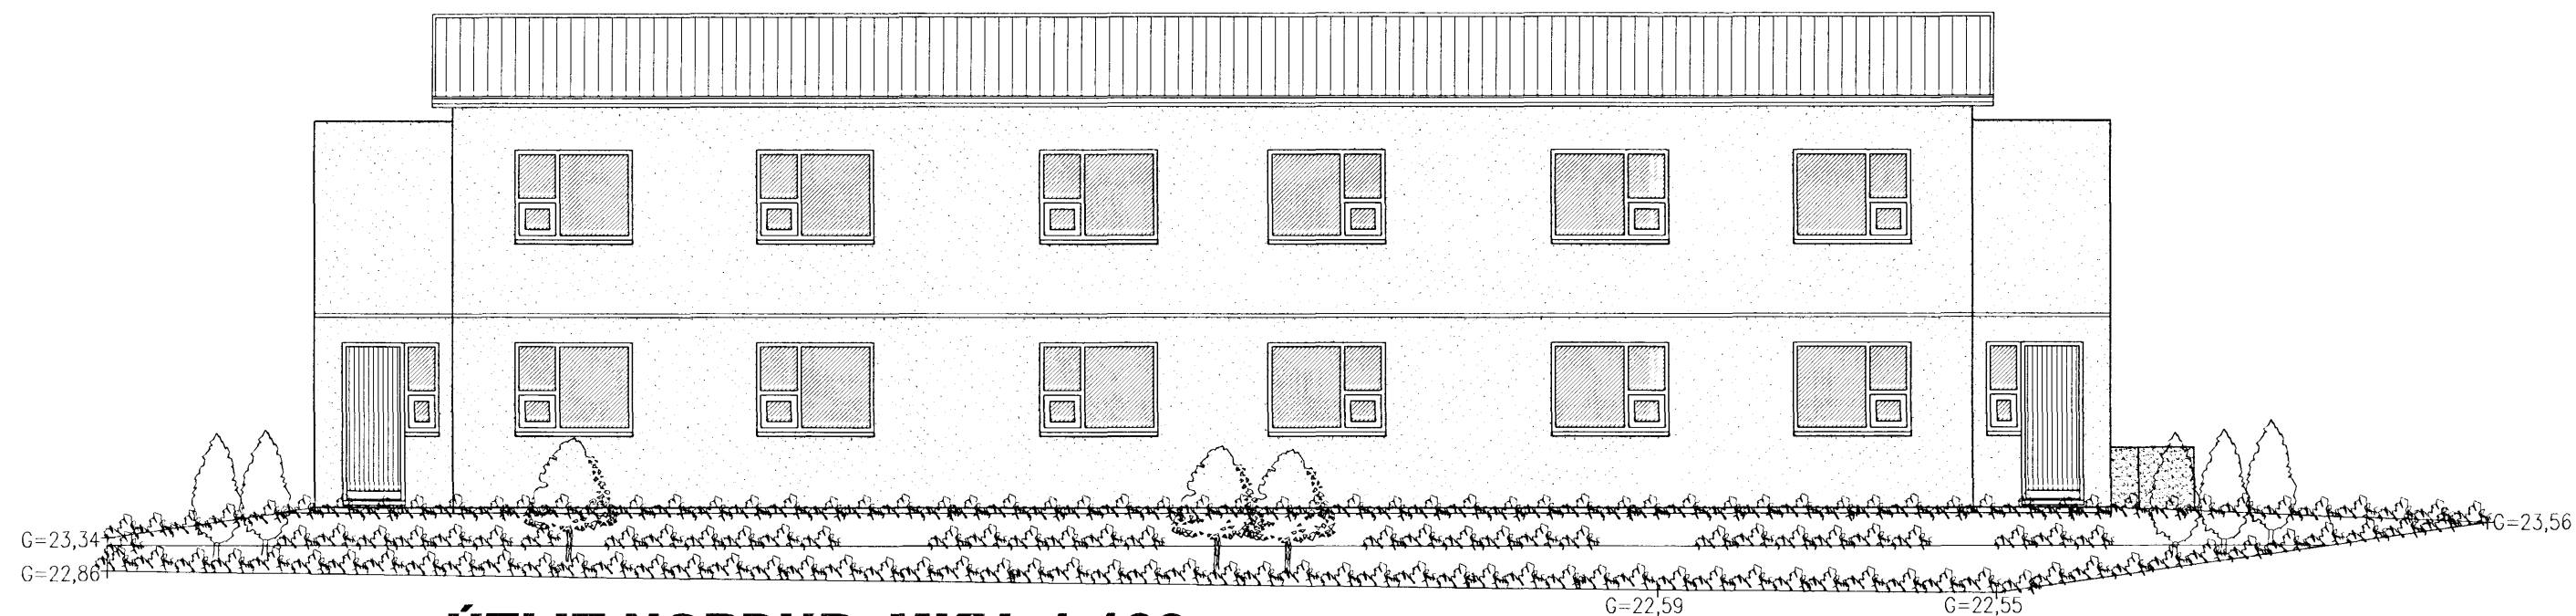

ÚTLIT NORÐUR MKV. 1:100.

GLITVELLIR 4 HAFNARFIRÐI.

Sigurður Þorvarðarson byggingafræðingur b.f.í.
Teiknistofan Strandgötu 11 220 Hafnarfirði.
Sími: 5651510. Netfang: teiknistofan@simnet.is
STH. teiknistofan ehf. kt. 510298-2769. Kf. aðalhönnuðar: 14 1250-4189.

Skýringar:	Aðaluppdráttur.
Teikning:	Útlitsmyndir.
Mælikvæði:	1 : 100.
Undirskrift:	<i>Lich 5/7/07</i>
Blad nr: 3 af 5.	Dagsetning: 18 maí 2007.
Breytt:	