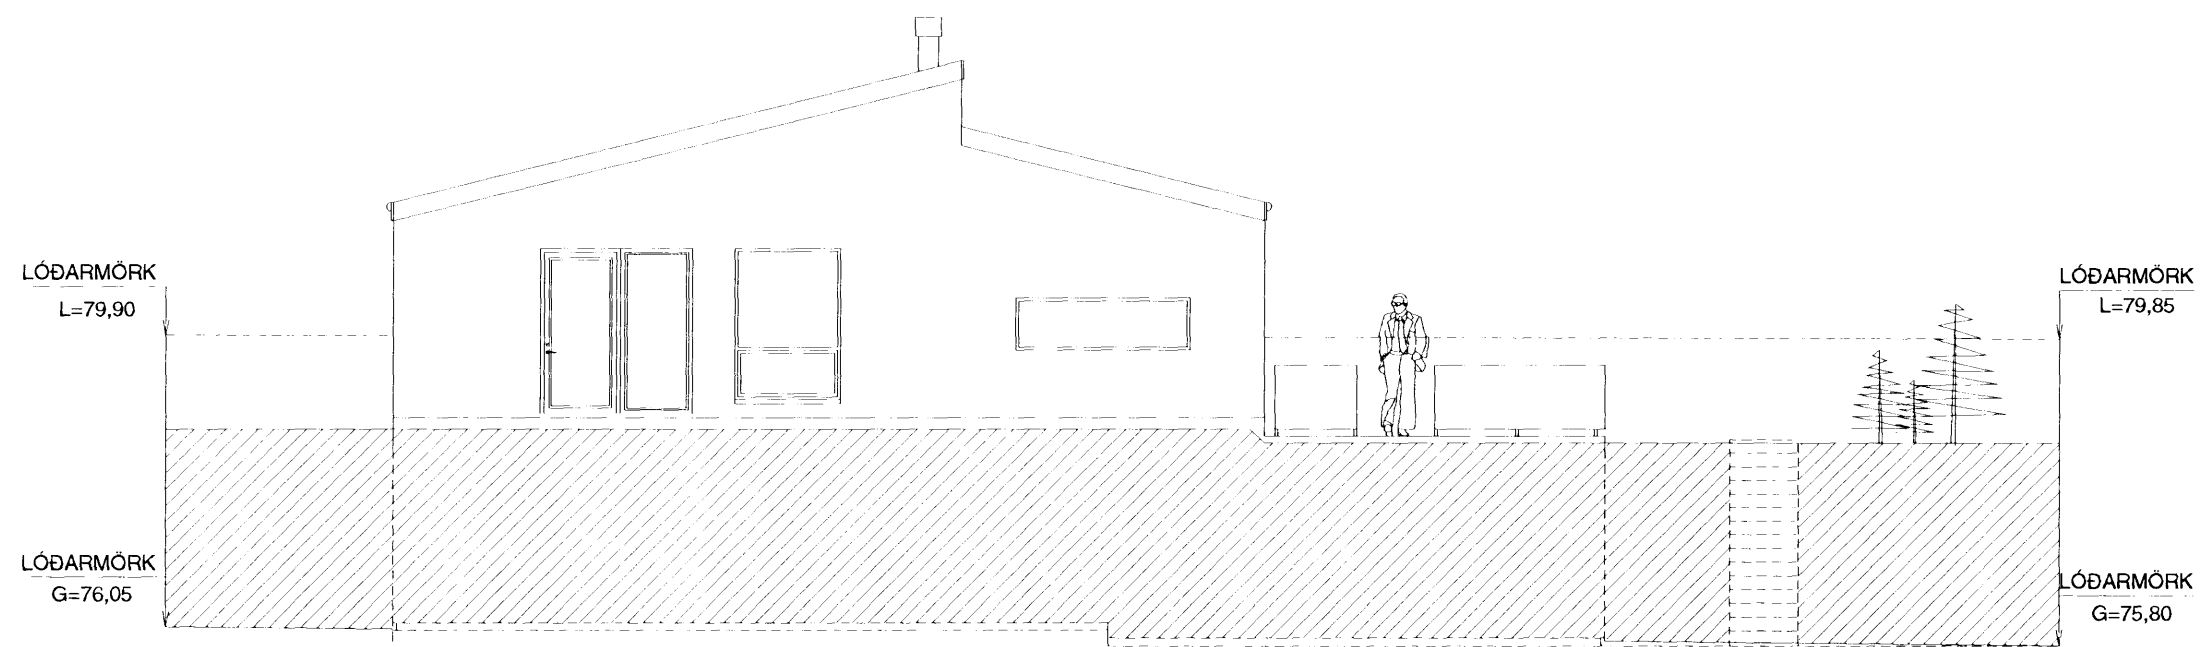


Samþykkt þann  
18 JULÍ 2007  
Byggingafultrúinn í Hafnarfirði  
F.h. Kristján Þórásson



AUSTUR



VESTUR

**BYGGINGARLÝSING**

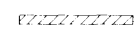

Einbýlishús úr steinsteypu á tveimur hæðum með timburþaki.

Útveggir eru steinaðir að utan, litur gráhvítt. Þak er klætt með lituðu bárujárni U-gildi byggingahluta: Útveggir =0,80 W/m<sup>2</sup>  
Þak: 0,20 W/m<sup>2</sup>  
Botnpl. og undirstöður: 0,30 W/m<sup>2</sup>

Undirstöður eru úr steinsteypu einangraðir að innan með 75mm plasteinangrun Gólfplötur á fyllingu eru úr steinsteypu, undir gólfpl. komi 75mm plasteinangrun

Útveggir eru úr steinsteypu, einangraðir að innan með 100mm plasteinangrun og múrhúðað yfir.

Þak er úr timbri klætt með 25x150 borðaklæðningu, klætt með þakpappa og lituðu þakstáli. 200mm steinullareinangrun komi milli sperra. Þak skal lofta sbr. 136.4 í byggingareglugerð.

Innveggir  
Innveggir í votkjörnum eru hlaðnir og múrhúðaðir.   
Innveggir í öðru rýmum eru úr blökkstöðum, einangraðir með   
steinull og klæddir með 13mm gipsplötum.  
Brunaþol í flokki 1.

Gluggar og úthurðir eru úr áli/timbri, gler er tvöfalt K-gler.  
Veggur milli bílgeymslu og íbúðar skal vera a.m.k. EI60, klæðning í flokki 1  
Hurð milli bílgeymslu og íbúðar skal vera a.m.k. EI-CS30

Lagnaleiðir:  
Hita og neysluvatnslagnir eru lagðar í gólfplötu /Rör í rör)  
Raflagnir eru í einangrun í útvegg, innveggjagrindum og gólfplötu

Skolplagnir eru hefðbundnar 100mm plastlagnir undir gólfplötu.

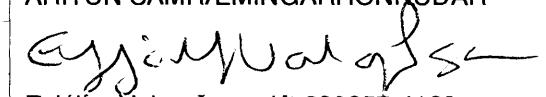
Sorpgeymsla  
Sorpgeymsla er úr steinsteypu staðsteypt eða steyptar einingar

**FURUÁS 39 HAFNARFIRÐI**

**ÚTLITSMYNDIR  
AUSTUR - VESTUR**

Mkv. 1:100  
Hannað E.V.  
Teiknað E.V.  
Yfirfarið 

Nr.	Dags.	Breyting	Af
1.	09.01.07	ELDHÚS Á 1.HÆÐ LENGT UM 500mm	E.V.
2.	09.01.07	GLUGGA BÆTT VIÐ Í BÍLGEYMSLU	E.V.
3.	09.01.07	GÖNGUHURÐ Í SJ.HOLI BREYTT Á ÚTLITI	E.V.
4.	09.01.07	STÆRÐIR LEIÐR. Í SAMR. STÆKKUN Á ELDH.	E.V.
5.	14.07.07	GLUGGABREITINGAR Á 2-HÆÐ	E.V.

Dags. 14.JULÍ.2007 Blað 3 AF 5 Nr. FURUÁS39BN  
ÁRITUN SAMRÆMINGARHÖNNUÐAR  
  
Eyjólfur Valgarðsson Kt:280857-4169

**TR.aust s/f**  
TÆKNIFRÆÐINGARNIR  
Eyjólfur Valgarðsson Kt:280857-4169 Sími: 471-2257  
Sigurður Grétarsson tr.aust@simnet.is