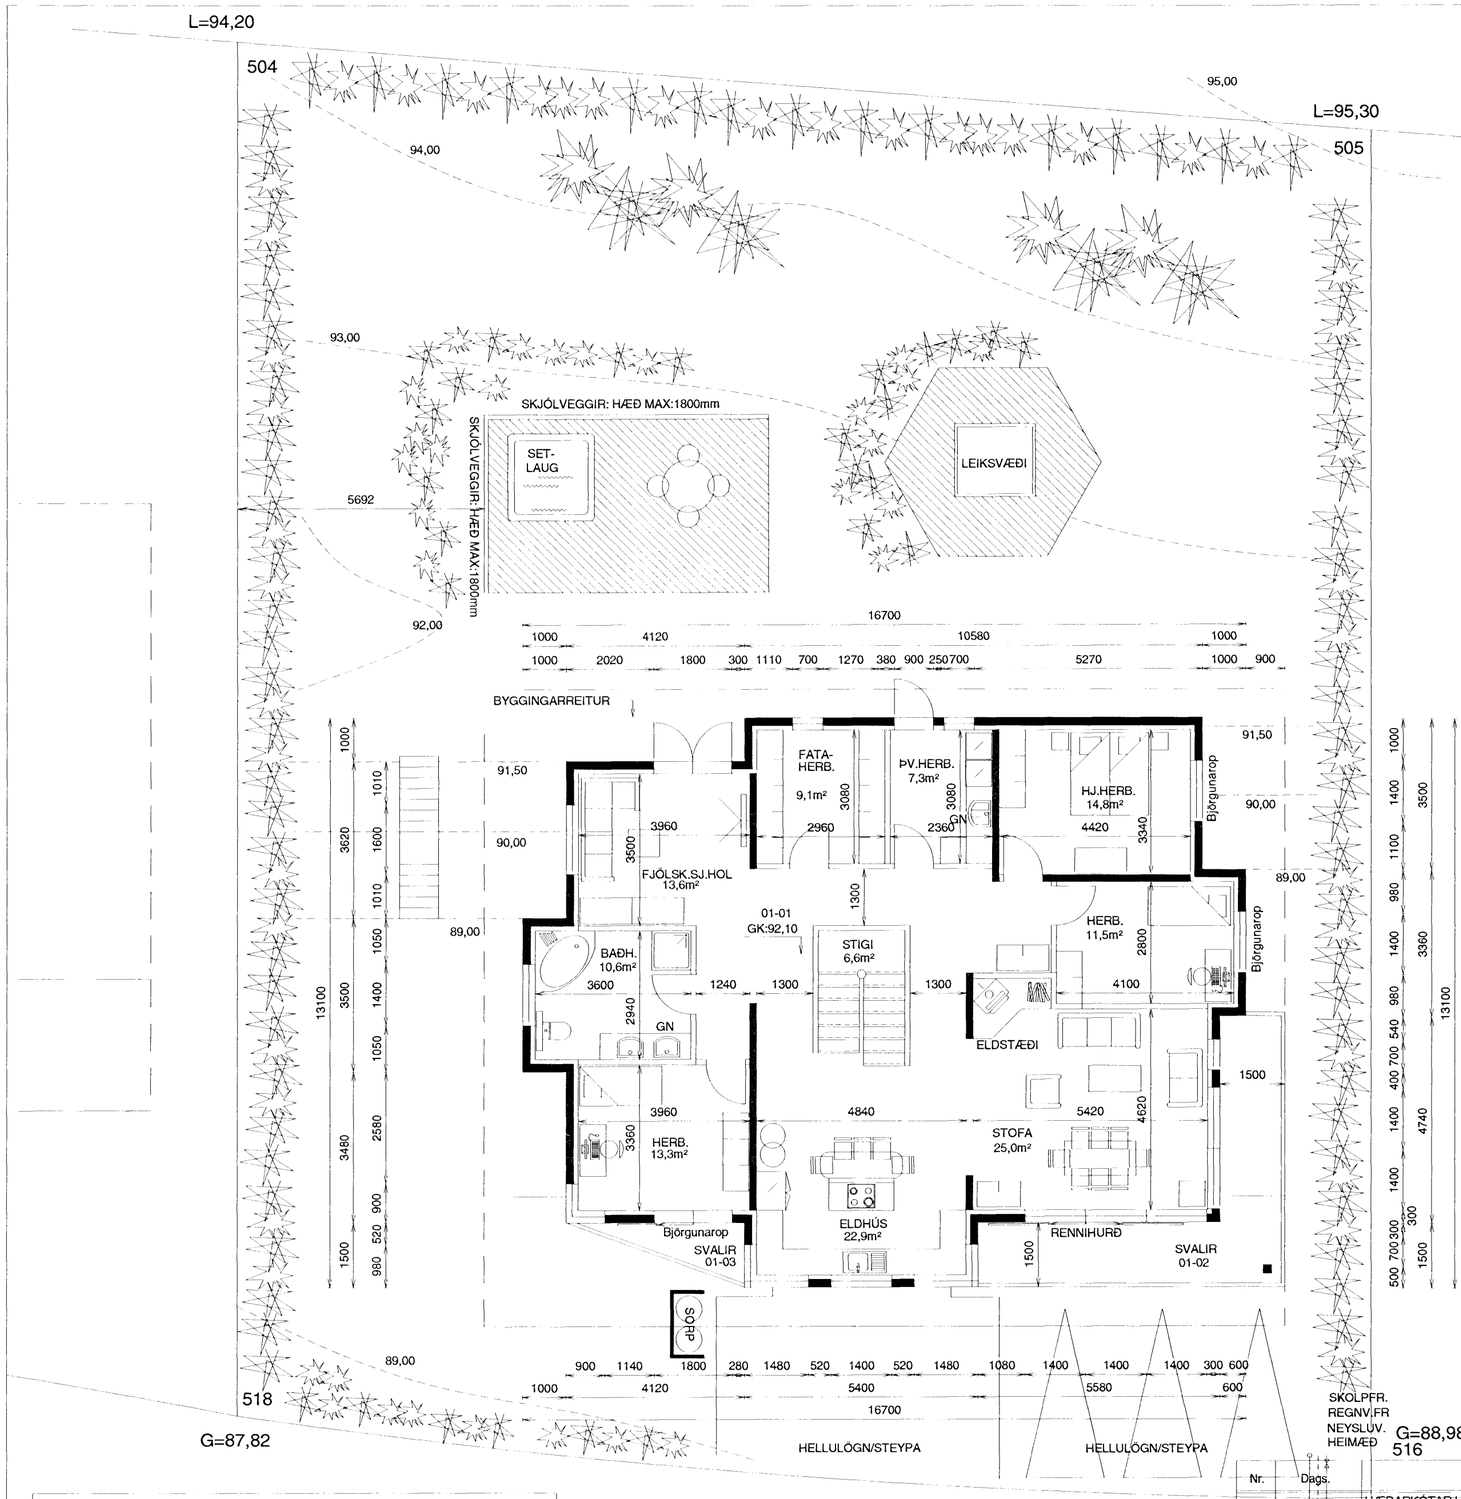

ELDSTÆÐI:
UPPSETNING OG FRÁGANGUR
SÉ Í SMRÆMI VIÐ 192.GR.
BYGGINGAREGLUGERÐAR
REYKHÁFUR:
GERÐ OG FRÁGANGUR
SÉ Í SAMRÆMI VIÐ 193.GR.
BYGGINGAREGLUGERÐAR

SETLAUG:
69.3.GR. BYGGINGAREGLUGERÐAR.
SETLAUGAR Á LÓÐUM ÍBÚÐAR- OG FRÍSTUNDAHÚSA
SKULU BÚNAR LÆSANLEGU LOKI TIL AÐ HYLJA ÞÆR
MEÐ ÞEGAR ÞÆR ERU EKKI Í NOTKUN EÐA ÖÐRUM
ÚTBÚNAÐI, SBR. MGR. 69.2, TIL VARNAR SLYSUM

Samþykkt þann
1 8 JÚLÍ 2007
Byggingafulltrúinn í Hafnarfirði
F.h. Kristján Pórarinsson

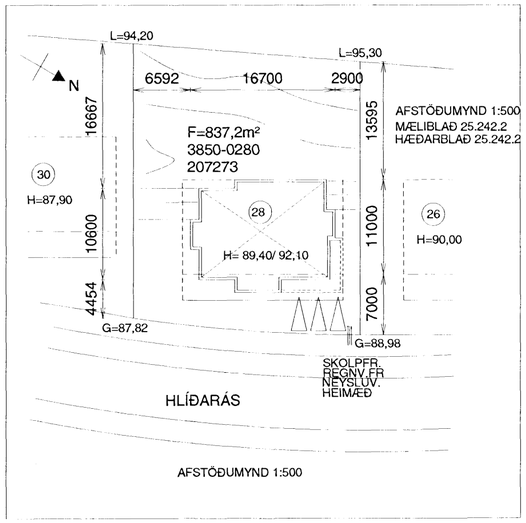

STÆRÐIR:

0001-0002	KJALLARI	67,5 m2	182,2 m3
0003	BÍLGEYMSLA	45,4 m2	122,6 m3
0101	ÍBÚÐ	176,7 m2	641,6 m3
BOTNPLATA:			22,6 m3
SAMTALS		289,6 m2	969,0 m3

BOTNFLÖTUR / m2 314,2 m²
LÓÐ 837,2 m²
NÝTINGARHLUTFALL 0,37

LÓÐARFRÁGANGUR.
FYLLA SKAL Í LÓÐINA TIL AÐ NÁ FRAM GEFNUM HÆÐARKÓTUM Á PLÖTUM. (GK:26,90)
MEÐ LÓÐARMÖRKUM SKAL LEITAST VIÐ AÐ RASKA HRAUNI EINS LÍTIÐ OG KOSTUR ER.

Nr.	Dags.	Breyting	Af
1.	05.01.07	HÆÐARKÓTAR HÆKKAÐIR UM 300mm S.B.R. GR 5.1 Í DEILISK.LAGSSKILMÁLUM VAR GK:91,80 VERÐUR 92,10 VAR GK:89,10 VERÐUR 89,40	E.V.
2.	07.07.07	SVÖLUM 01-03 BÆTT VIÐ ÁSAMT HURÐ 2.H	E.V.

HLÍÐARÁS 28 HAFNARFIRÐI

GRUNNMYND - JARÐHÆÐ
AFSTÖÐUMYND

Mkv. 1:100 1:500
Hannað E.V.
Teiknað E.V.
Yfirfarið EV

Dags. 7.JÚLÍ.2007 Blað 1 AF 5 Nr. HLIÐARAS28BN

ÁRITUN SAMRÆMINGARHÖNNUÐAR
Eyjólfur Valgarðsson Kt:280857-4169

TR.aust s/f
TÆKNIFRÆÐINGARNIR
Eyjólfur Valgarðsson Kt:280857-4169 Sími: 471-2257
Sigurður Grétarsson tr.aust@simnet.is