
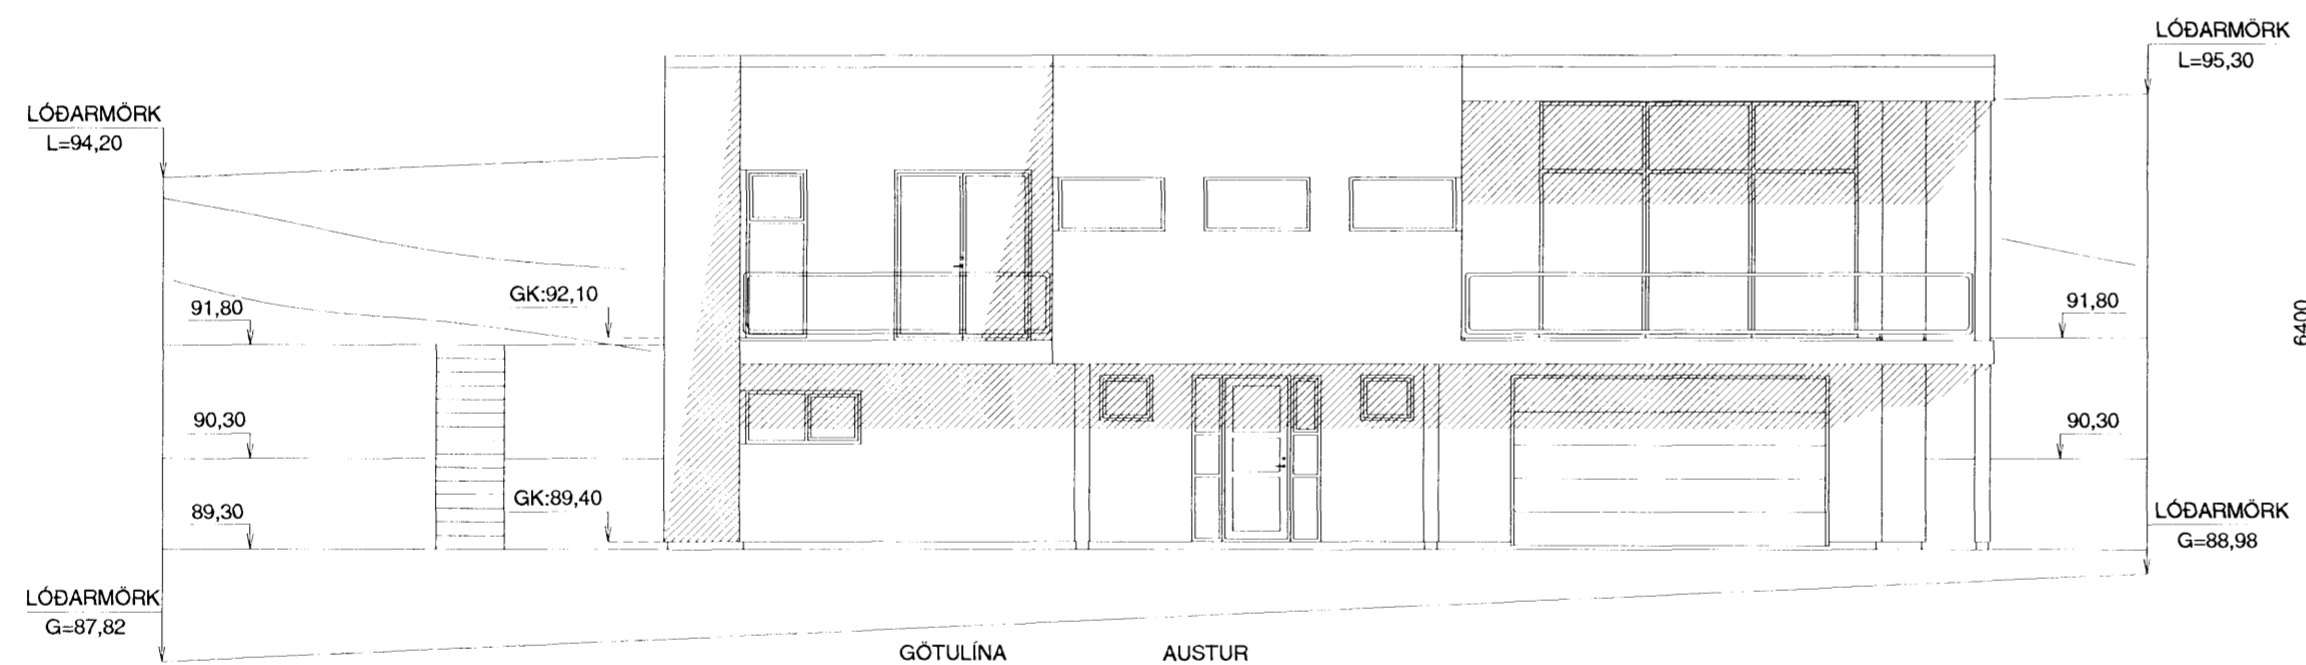


Samþykkt þann
18 JULÍ 2007
Byggingafulltrúinn í Hafnarfirði
F.h. Kristján Þórarinnsson

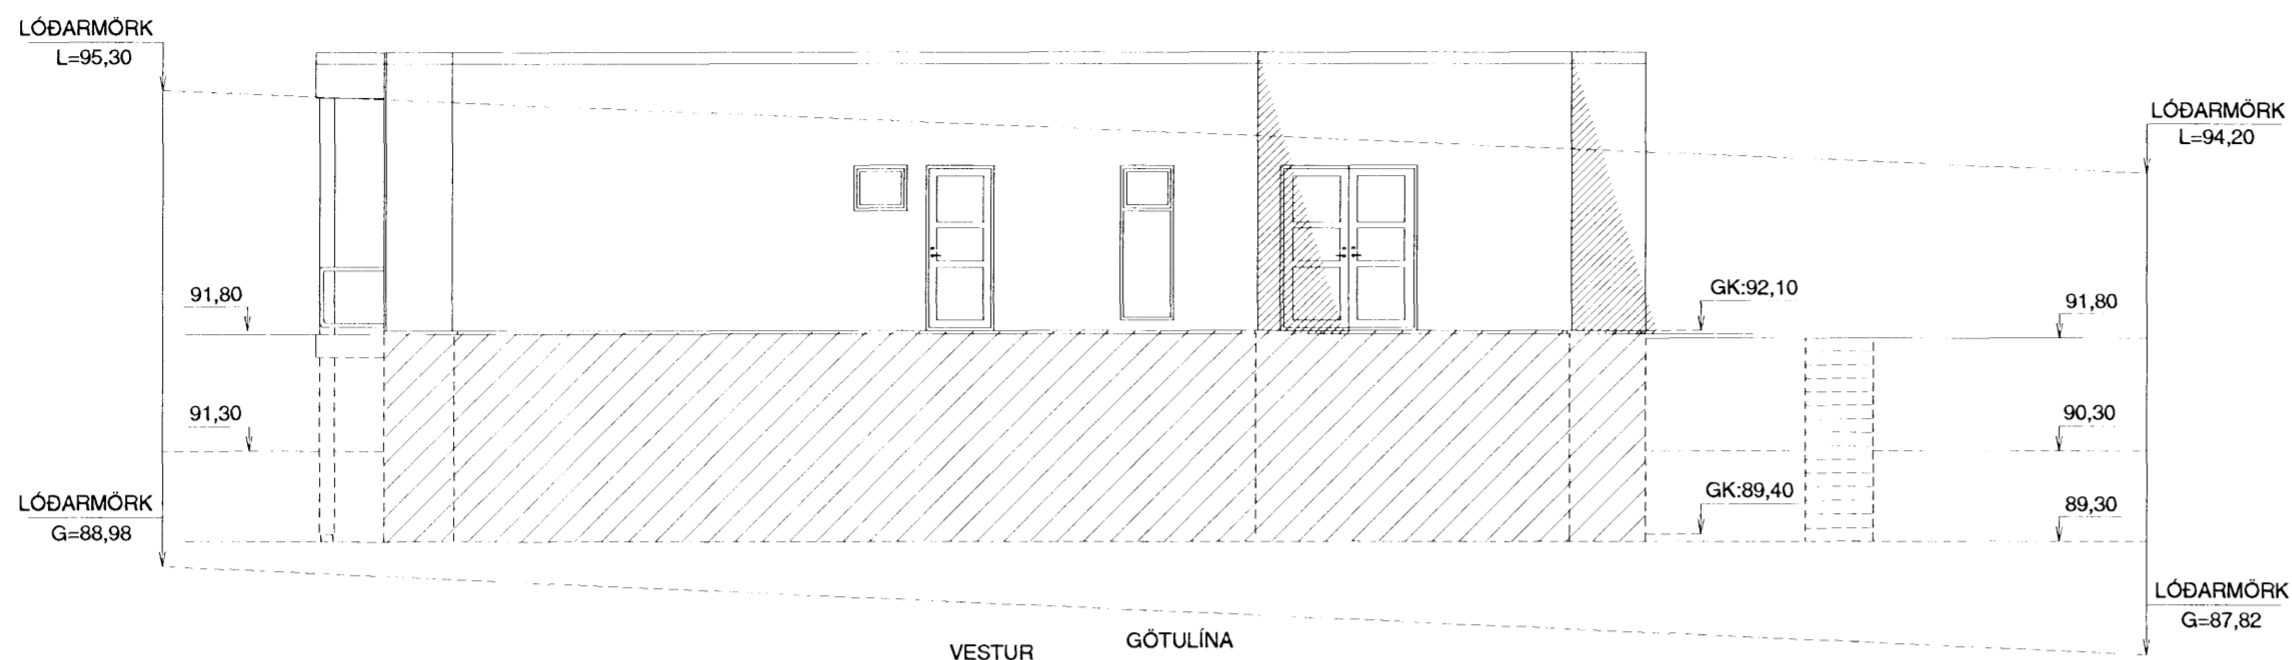

BYGGINGARLÝSING

Einbýlishús úr steinsteypu á tveimur hæðum. Gólfplata milli hæða steinsteypt. Pakplata er steinsteypt með 1:500 vatnshalla á efri brún steypu frá útveggjum að miðju þaks, platan er vatnsvarinn með tjóruelfni og einangruð ofan steypu með 200mm vatnsheldu einangrunarplasti, klætt að ofan með vatnsheldum álímdum dúk. Ofan á dúk komi farg úr steypu/steinelfni. Að öðru leyti er vísað til frágangslýsingar framleiðanda og seljand þakefnis og vottunar v. efnisnotkunar og vinnu.

Útveggir eru steinaðir að utan litur gráhvítt.
U-gildi byggingahluta: Útveggir =0,80 W/m2
Þak: 0,20 W/m2
Botnpl. og undirstöður: 0,30 W/m2

Undirstöður eru úr steinsteypu einangraðir að innan með 75mm plasteinangrun
Gólfplötur á fyllingu eru úr steinsteypu, undir gólfpl. komi 75mm plasteinangrun

Útveggir eru úr steinsteypu, einangraðir að innan með 100mm plasteinangrun og múrhúðað yfir.

Þak er steinsteypt plata, einangruð með 200mm vatnsh. einangrunarplasti

Þak s.b.r. 136.3 í byggingareglugerð.

Innveggir
Innveggir í votkjörnum eru hlaðnir og múrhúðaðir.
Innveggir í öðru rýmum eru úr blökkstöðum, einangraðir með steinull og klæddir með 13mm gipsplötum.
Brunapól í flokki 1.

Gluggar og úthúðir eru úr ál/ímbri, gler er tvöfalt K-gler.

Veggur milli bilgeymslu og íbúðar skal vera a.m.k. EI60, klæðning í flokki 1
Hurð milli bilgeymslu og íbúðar skal vera a.m.k. EI-CS30

Lagnaleiðir:
Hita og neysluvatnslagnir eru lagðar í gólfplötu /Rör í rör)
Raflagnir eru í einangrun í útvegg, innveggjagrindum og gólfplötu

Skolplagnir eru hefðbundnar 100mm plastlagnir undir gólfplötu.

Sorpgeymsla
Sorpgeymsla er úr steinsteypu staðsteypt eða steypdar einingar

HLÍÐARÁS 28 HAFNARFIRÐI

ÚTLITSMYNDIR AUSTUR - VESTUR

Mkv. 1:100

Hannað E.V.

Teiknað E.V.

Yfirfarið

Nr.	Dags.	Breyting	Af
1.	05.01.07	HÆÐARKÓTAR HÆKKADIR UM 300mm S.B.R. GR 5.1 Í DEILISK.LAGSSKILMÁLUM VAR GK:91,80 VERÐUR 92,10 VAR GK:89,10 VERÐUR 89,40	E.V.
2.	07.07.07	SVÖLUM 01-03 BÆTT VIÐ ÁSAMT HURÐ 2.H	E.V.

Dags. 7.JULÍ.2007 Blað 3 AF 5
ÁRITUN SAMRÆMINGARHÖNNUÐAR

Eyjólfur Valgarðsson Kt:280857-4169

Nr. HLÍÐARÁS28BN

TR.aust s/f
TÆKNIFRÆÐINGARNIR
Eyjólfur Valgarðsson Kt:280857-4169 Sími: 471-2257
Sigurður Grétarsson tr.aust@simnet.is