


Samþykkt þann
 03 OKT. 2007
 Byggingafultrúinn í Hafnarfirði
 F.h. Kristján Þórarinnsson



AUSTURHLIÐ, 1:100

Furuás 37
 Guðmúkk Stodverki
 Auvið 21072-3414
 Jónjón Benediktsson
 300474-5869


Samþykkt Stofnun
 Sigurðs Guðssonar
 Nr. 200770-3029
 Furuás 33

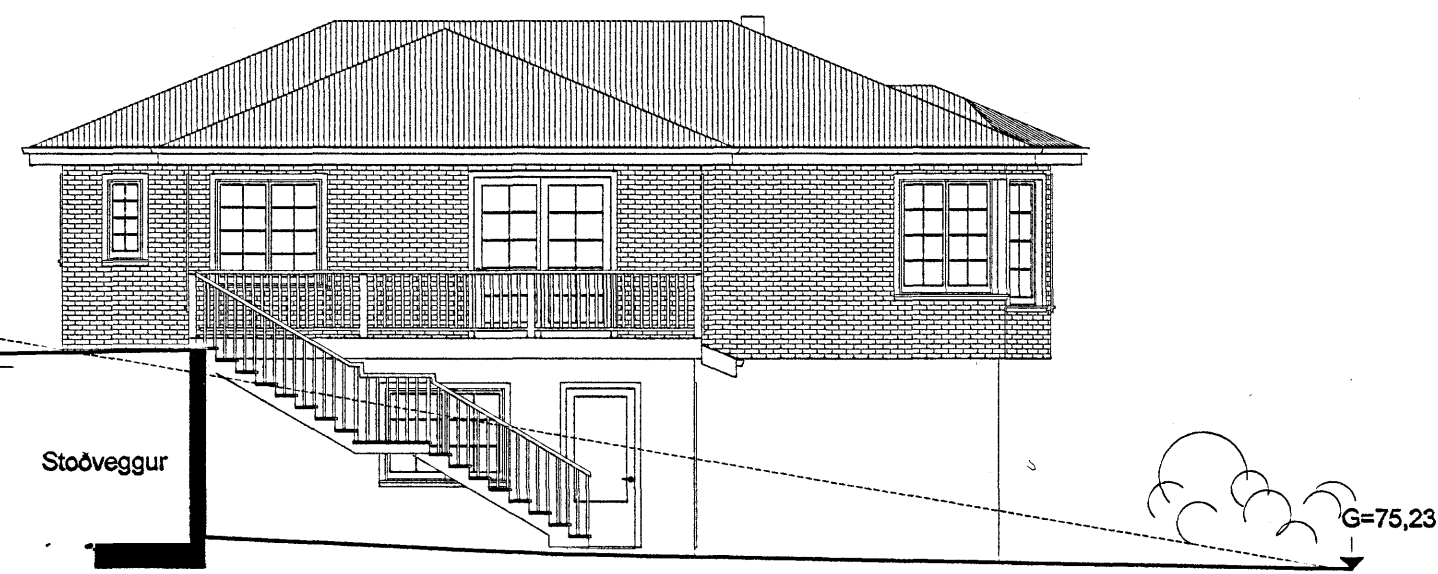

SUÐURHLIÐ, 1:100



VESTURHLIÐ, 1:100

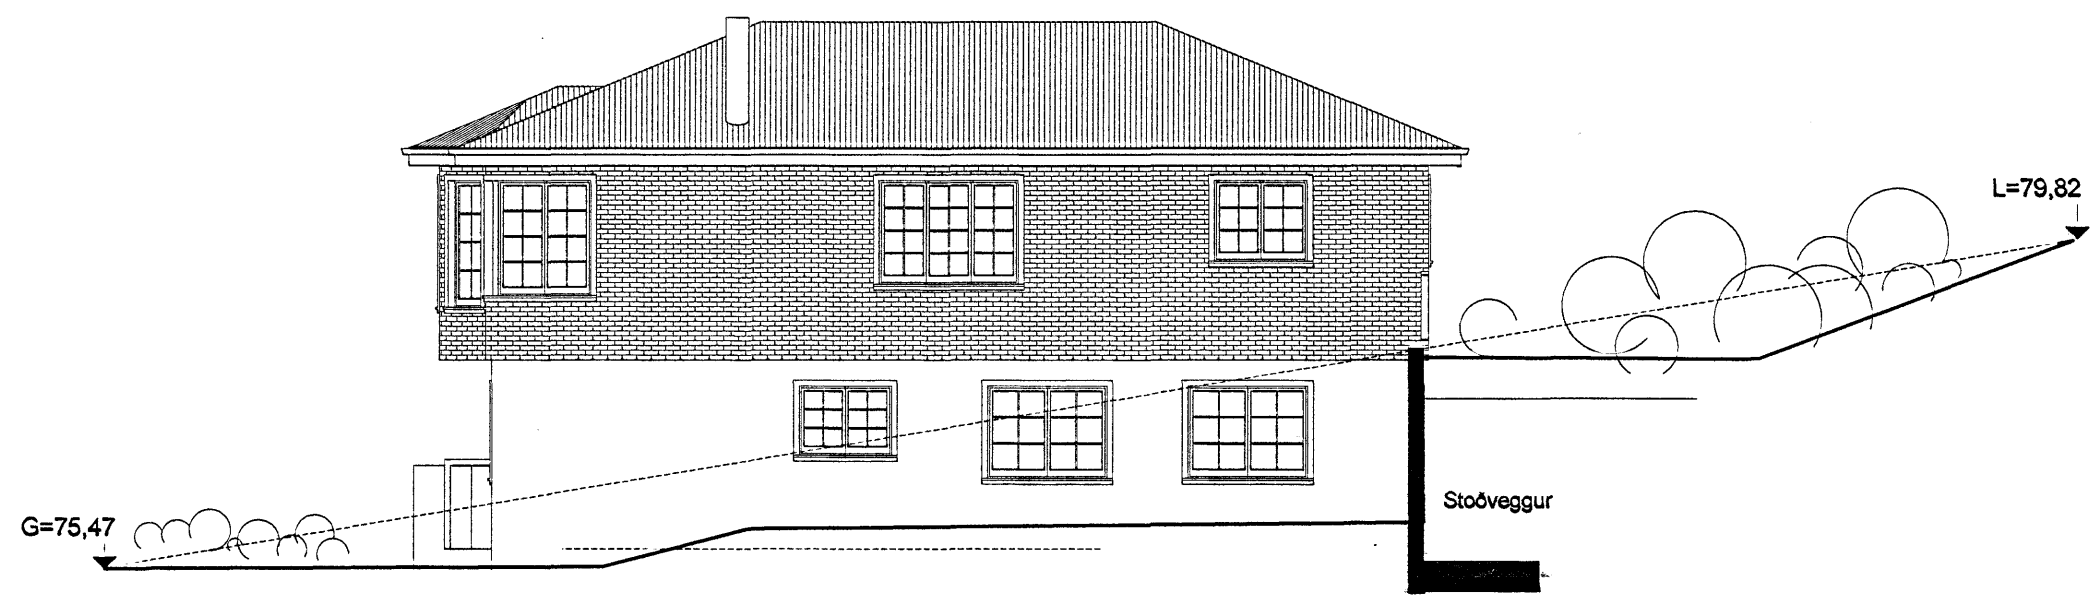

NORÐURHLIÐ, 1:100

Breyting: A-25.04.2007-Hæð handriðs á svölum
 Breyting: B-23.09.2007-Stoðveggir og útistigi.

HUGVERK HÖNNUNARÞJÓNUSTA
 STEFÁN INGÓLFSSON ARKITEKT
 stefanlax2@simnet.is s: 848-1316

Furuás 35, Hafnarfirði
 Kópavogi 10.04.2007
 Verkefni nr. 0359

Teikning nr. 0359-sing-0003B