



LÖNSBRAUT NR 52



Samþykkt þann  
03 OKT. 2007  
Byggingafulltrúinn í Hafnarfirði  
F.n. Kristján Þórarinnsson

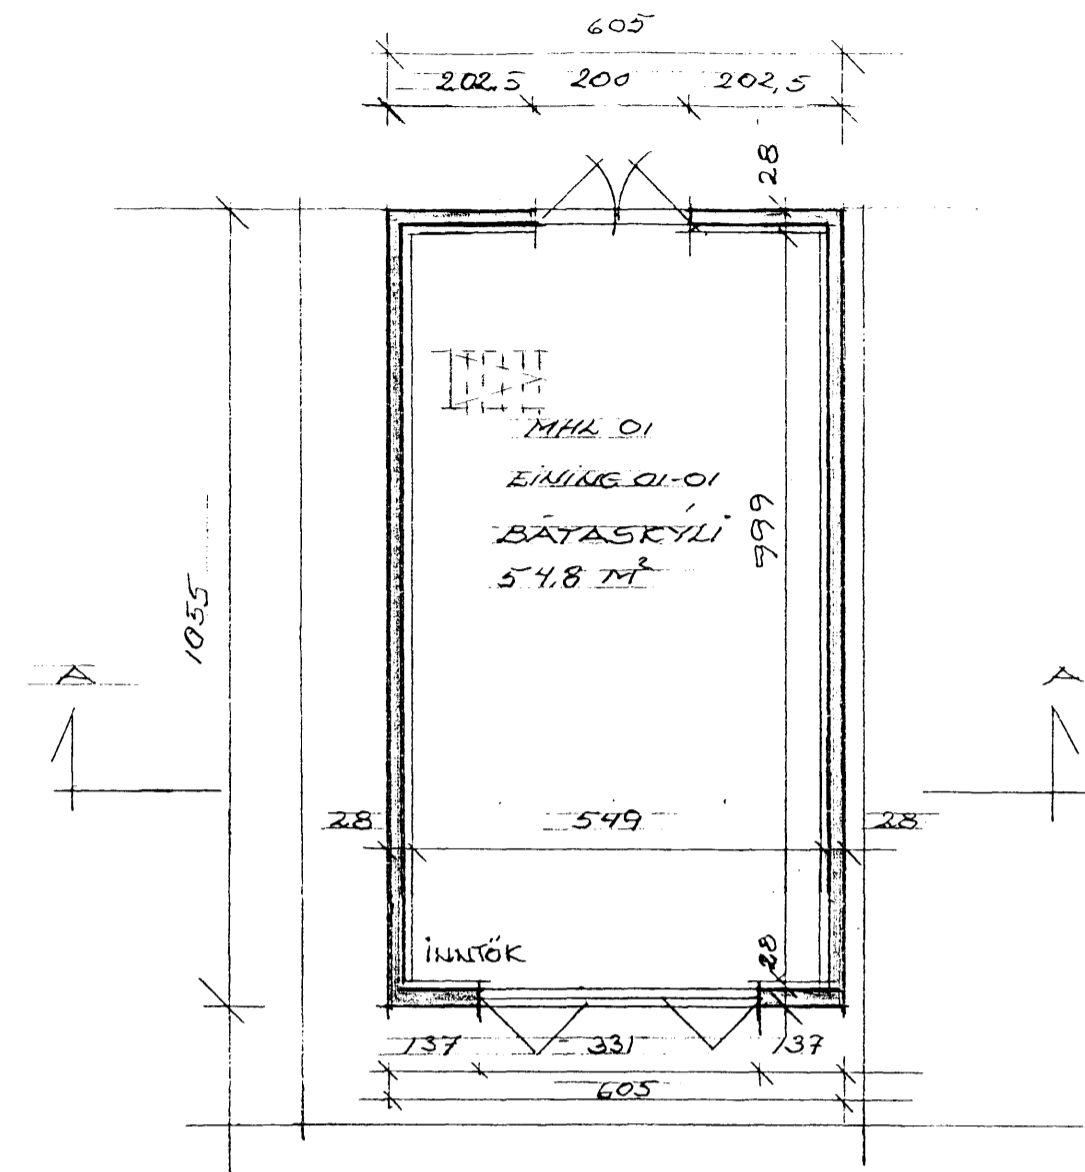


GRUNNMYND HÆÐAR M=1:100

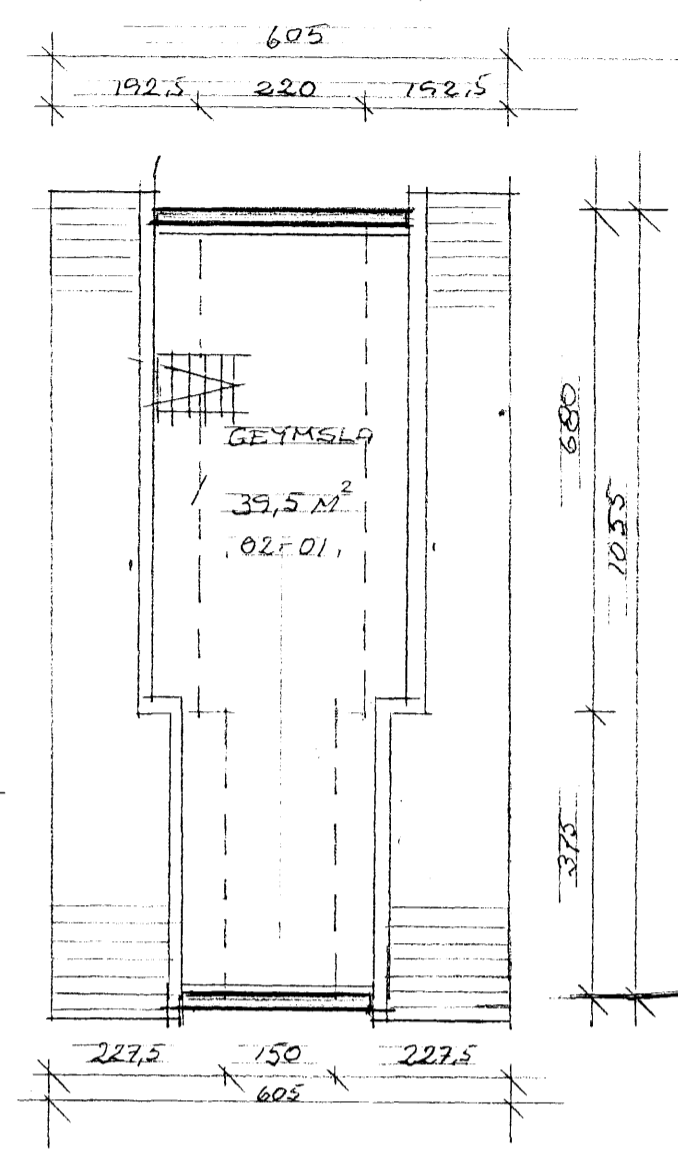


ÚTLIT VESTUR M=1:100

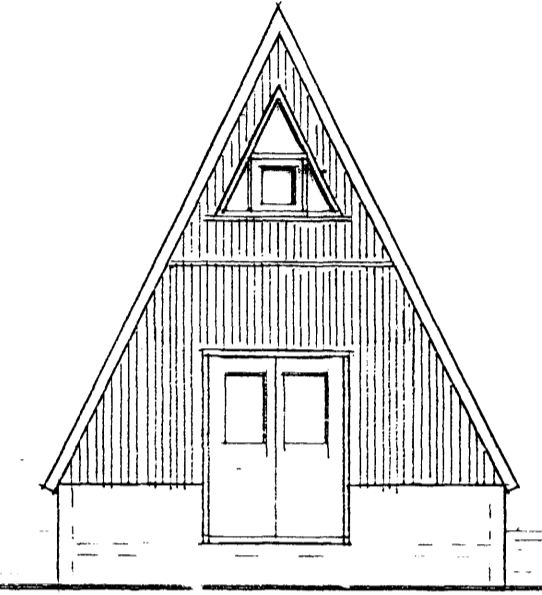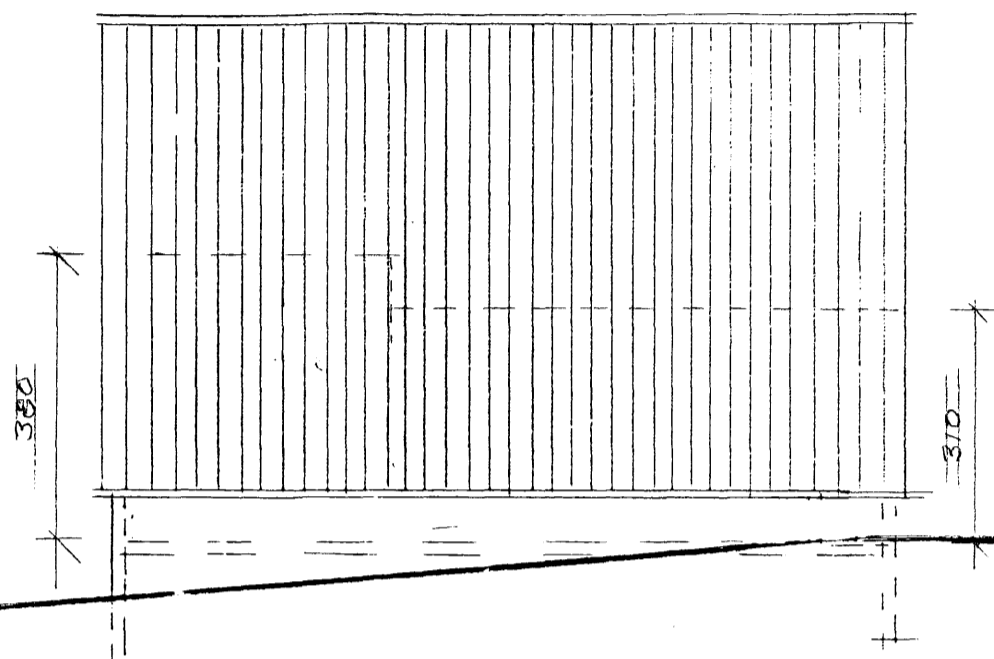


ÚTLIT NORÐUR M=1:100

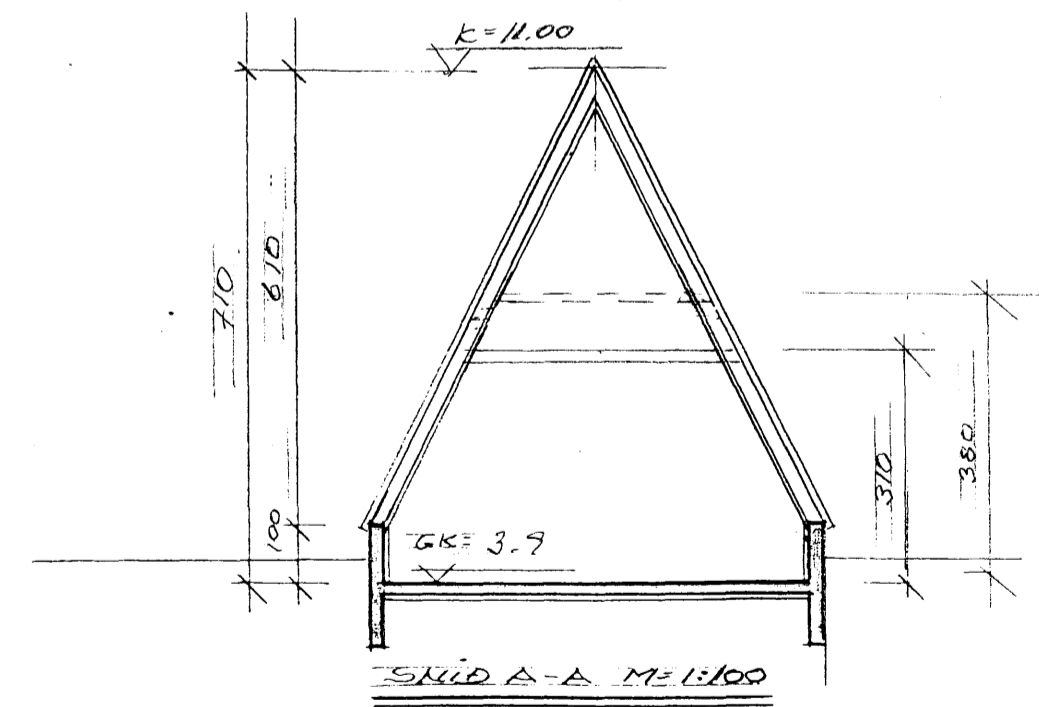

SNID A-A M=1:100

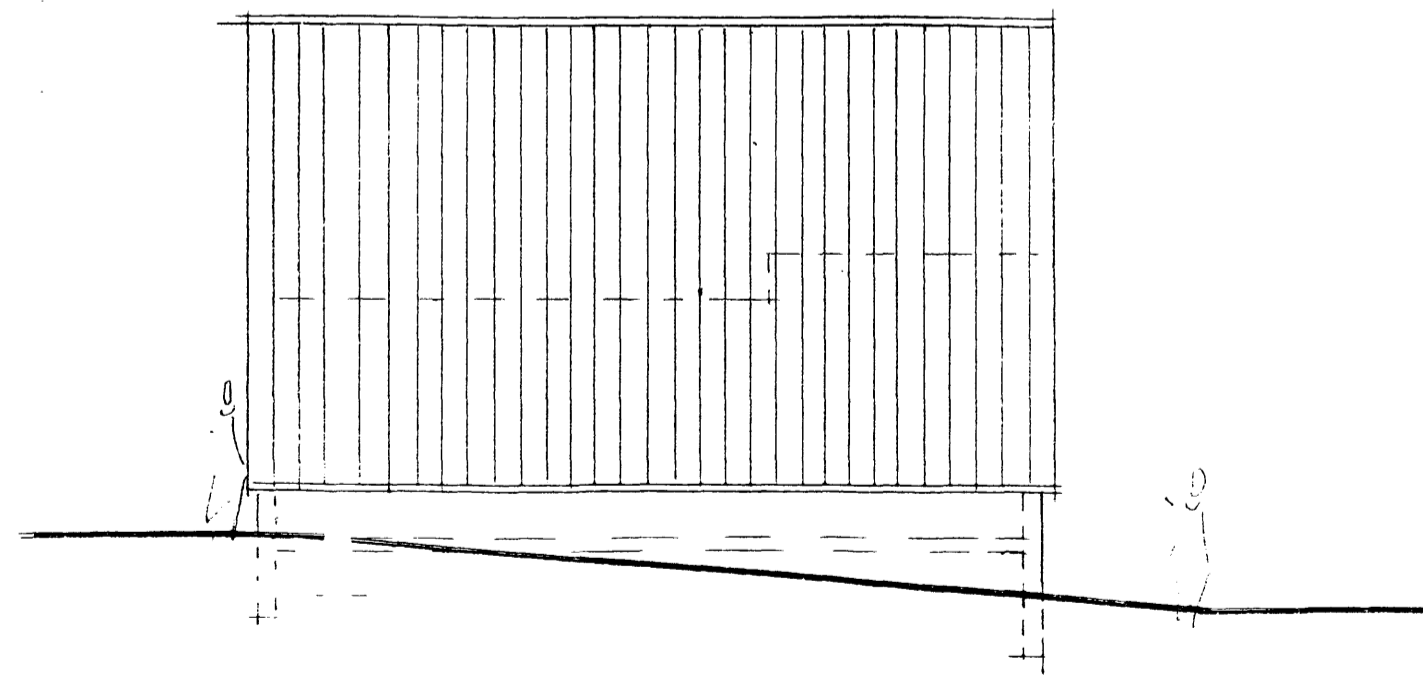

ÚTLIT AUSTUR M=1:100

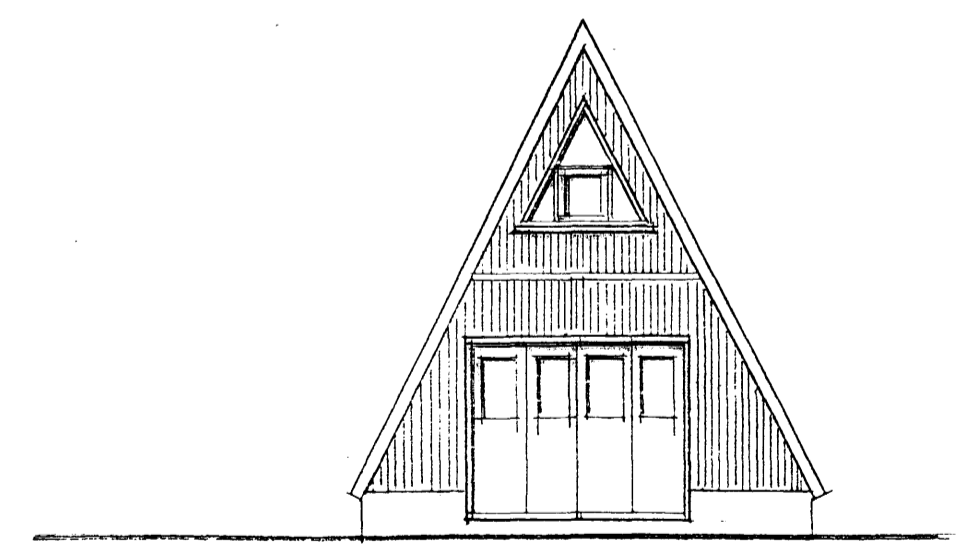

ÚTLIT SUDUR M=1:100

LAND NR 121125

LÖNSBRAUT NR 52 MHL 01

24 SEPT. 2007  
MINKIÓFT OG HÆÐ HÚS

GRUNNMYND/SNID/LÚTRIT

ERLENDUR Á HJÁLMARSSON BFI KLÉBERGI 6  
RT 100355 5239 5-555 3860

DRGS 28.11.04  
M=1:100

