




GRUNNMYND 1 1:100

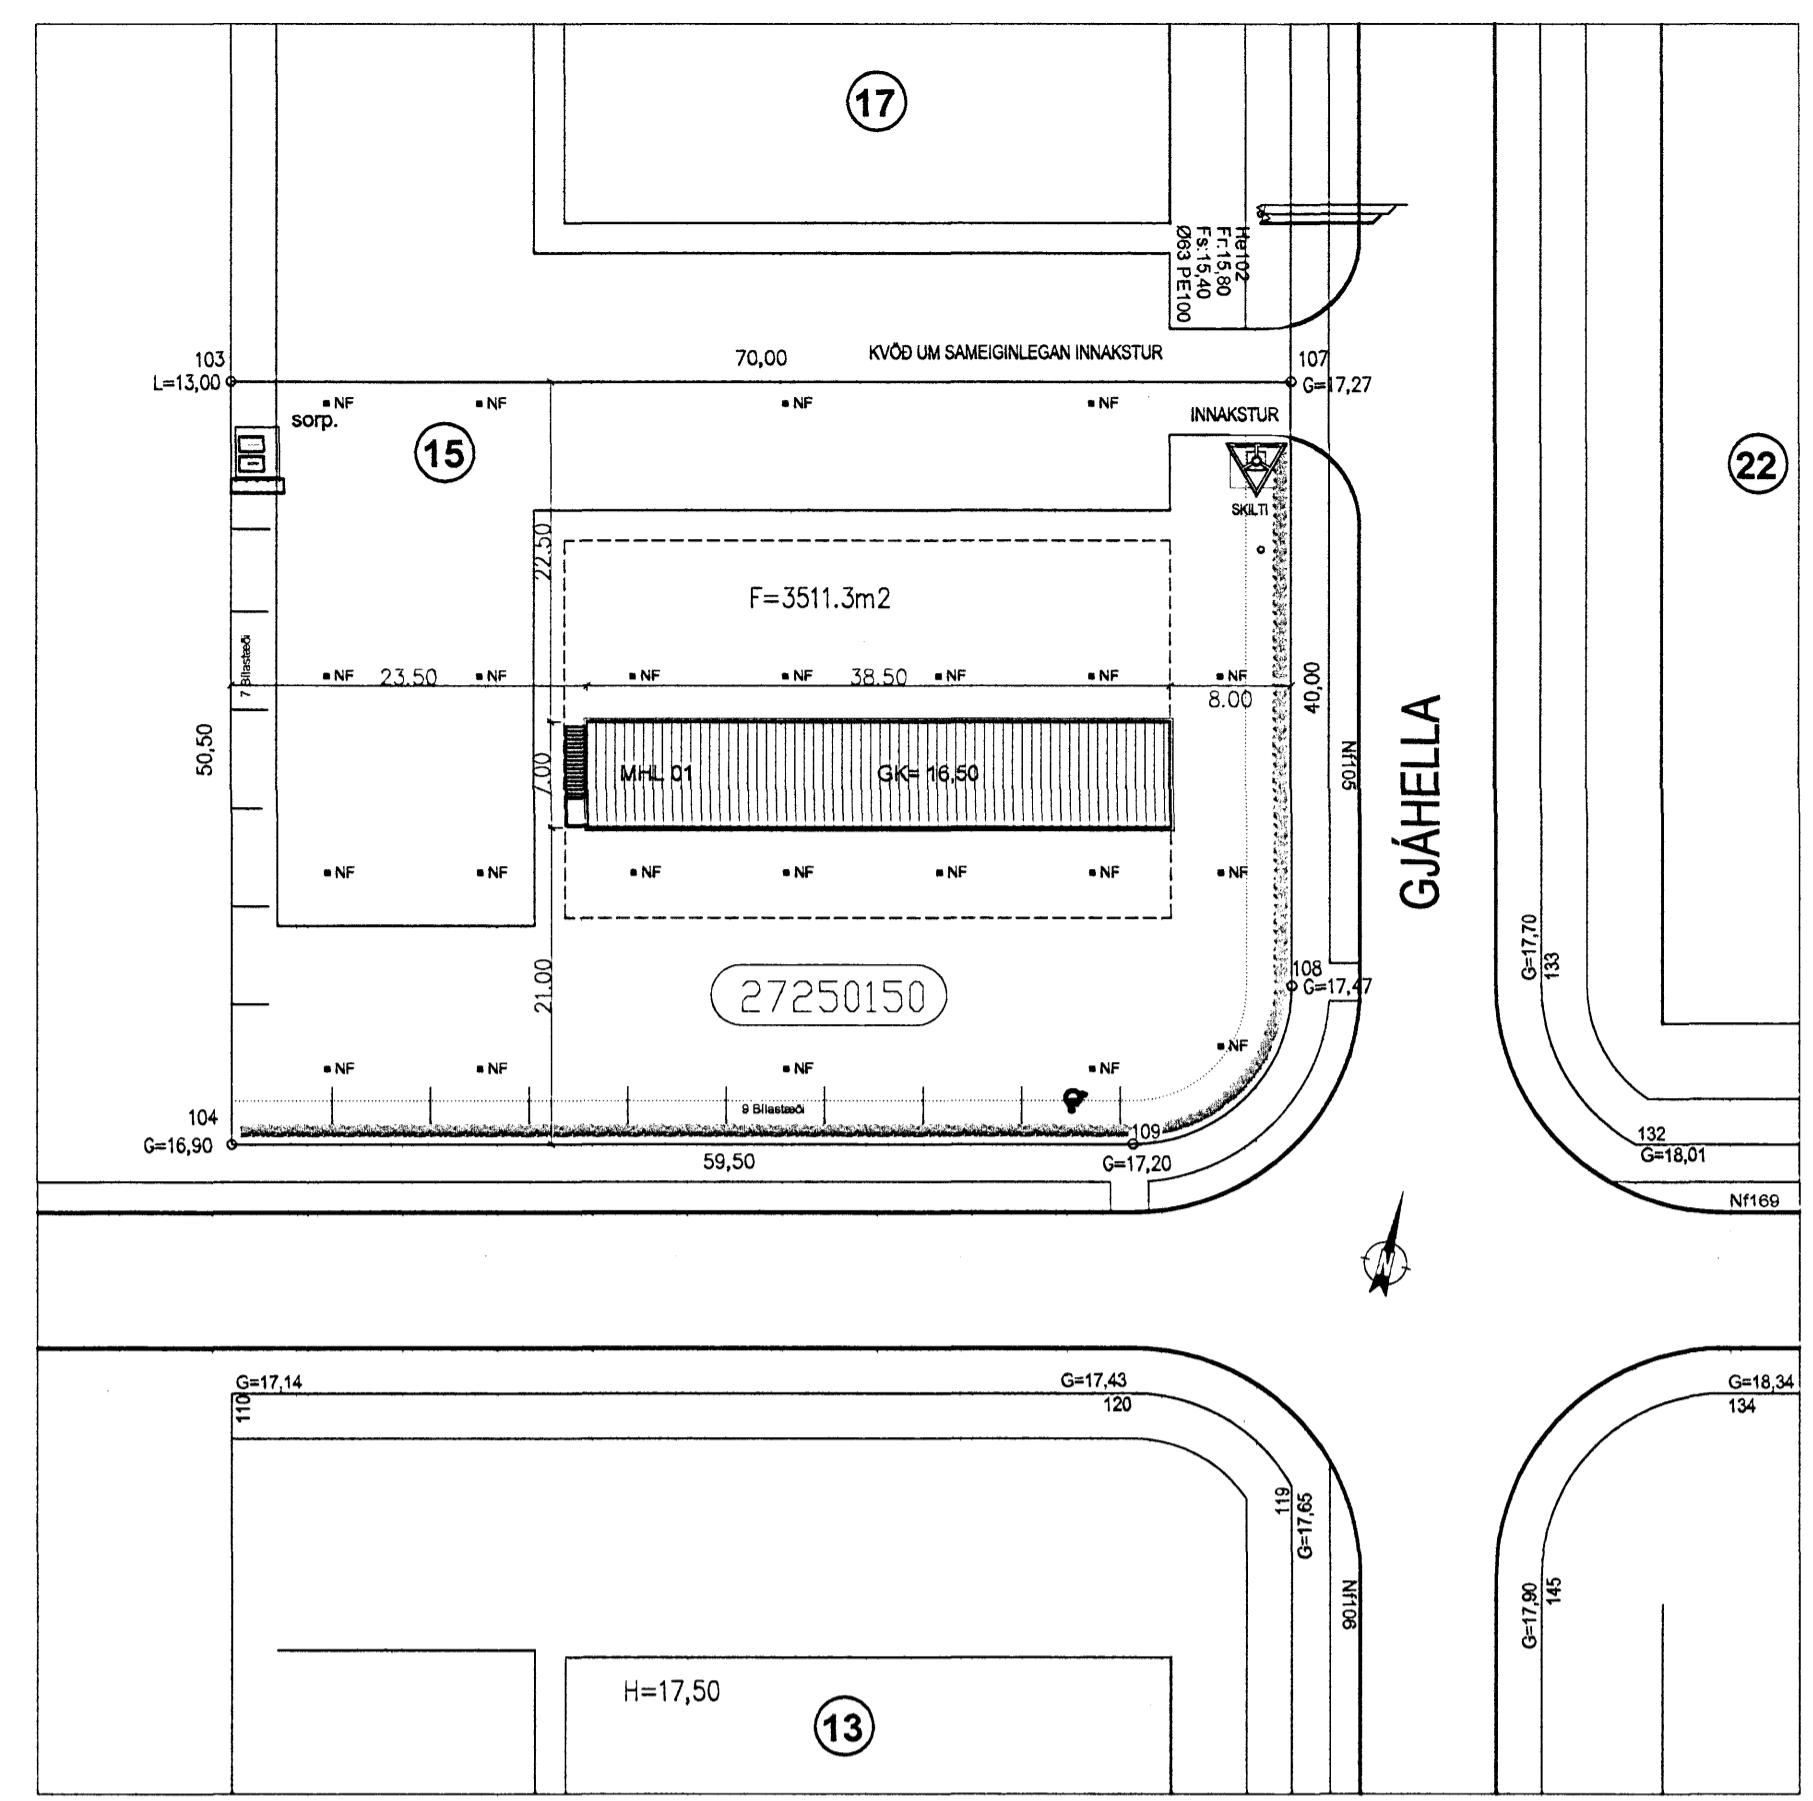

AFSTÖÐUMYND 1: 500

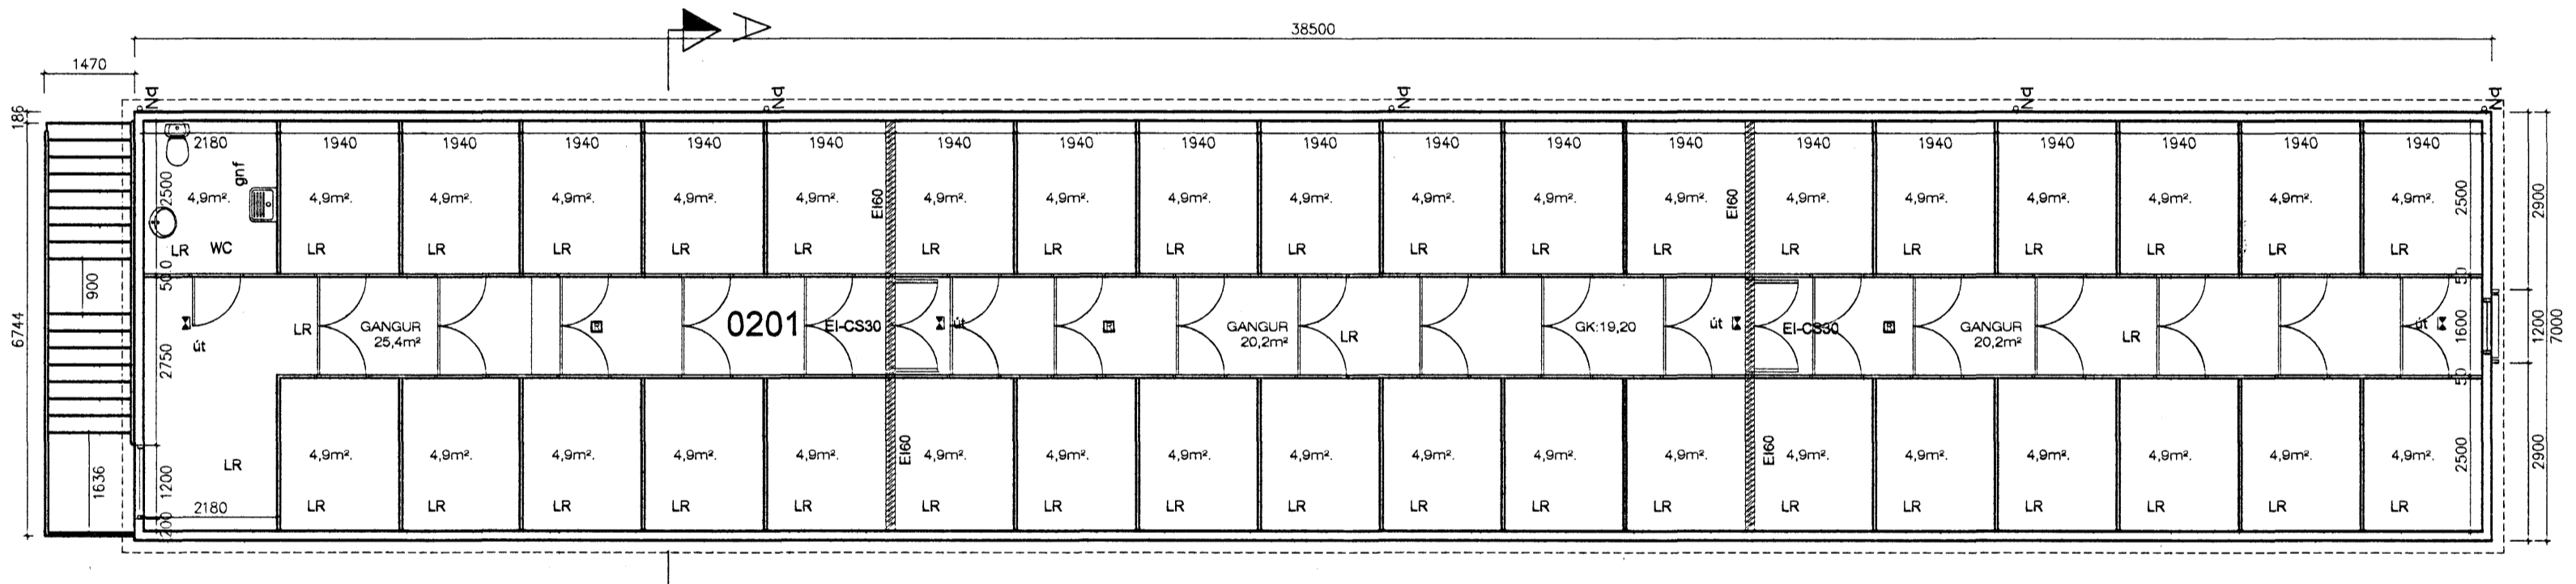

GRUNNMYND 2HÆÐ 1:100

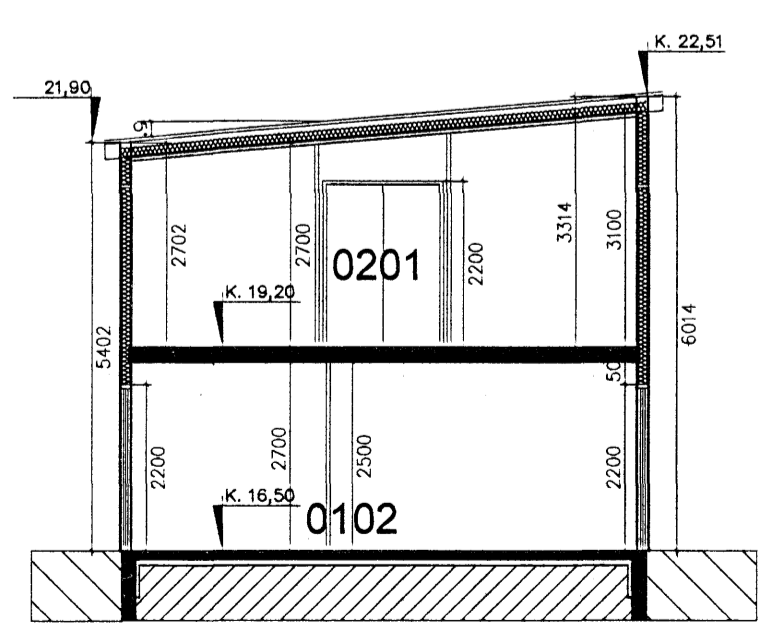

Snið A-A 1:100

HEILDARSTÆRÐ LÓÐ = 3511,3 m²
 STÆRÐ Á GEYMSLURÝMI 1H 262,1m²
 STÆRÐ Á GEYMSLURÝMI 2H 269,5m²
 STÆRÐ Á GEYMSLURÝMI 7,4m²
 HEILDARSTÆRÐ SAMT: 538,9m²
 BÍLASTÆÐI SAMT: 15
 BOTNFLÓTUR: 269,5m²
 BRÚTTÓRUMMÁL: 1668,7m²
 STÆRÐ Á GEYMSLU
 Samtals 1H 30 stk
 Samtals 2H 37 stk
 n=0,15

HEILBRIGDISEFTIRLIT
 HAFNARFJARDAR-
 OG KÖP/WGGSSVÆÐIS
 Garðatorgi 7 - 210 Garðabær
 19/9 2007



Úr Gildi

Dags.	Breytingar	Nr.	Nafn
meter Verkfræðistofa ehf Síðumúli 1, 108 Reykjavík <small>Sími: 5678922, Fax: 5940059 meter@meter.is, www.meter.is</small>			
GJÁHELLA 15, 221 HAFNARFJÖRÐUR			
GRUNNMYND I OG 2HÆÐ MHL-01, AFSTÖÐUMYND OG SNIÐ			
TÖLVUSKRA 243-221-GJÁHELLA 15	HANNAÐ FÓ/VC	TEKNAÐ FÓ/VC	YFIRFARIÐ FÓ
SAMÞYKKT Fróðrik Stefánsson 2303592459	TEKNING NR 243-A01	MKV 1:100/1:500	BLAÐ NR A-01
DAGS. 13.06.2007	VERK NR 243		